



POHLED SEVERNÍ - STÁVAJÍCÍ STAV

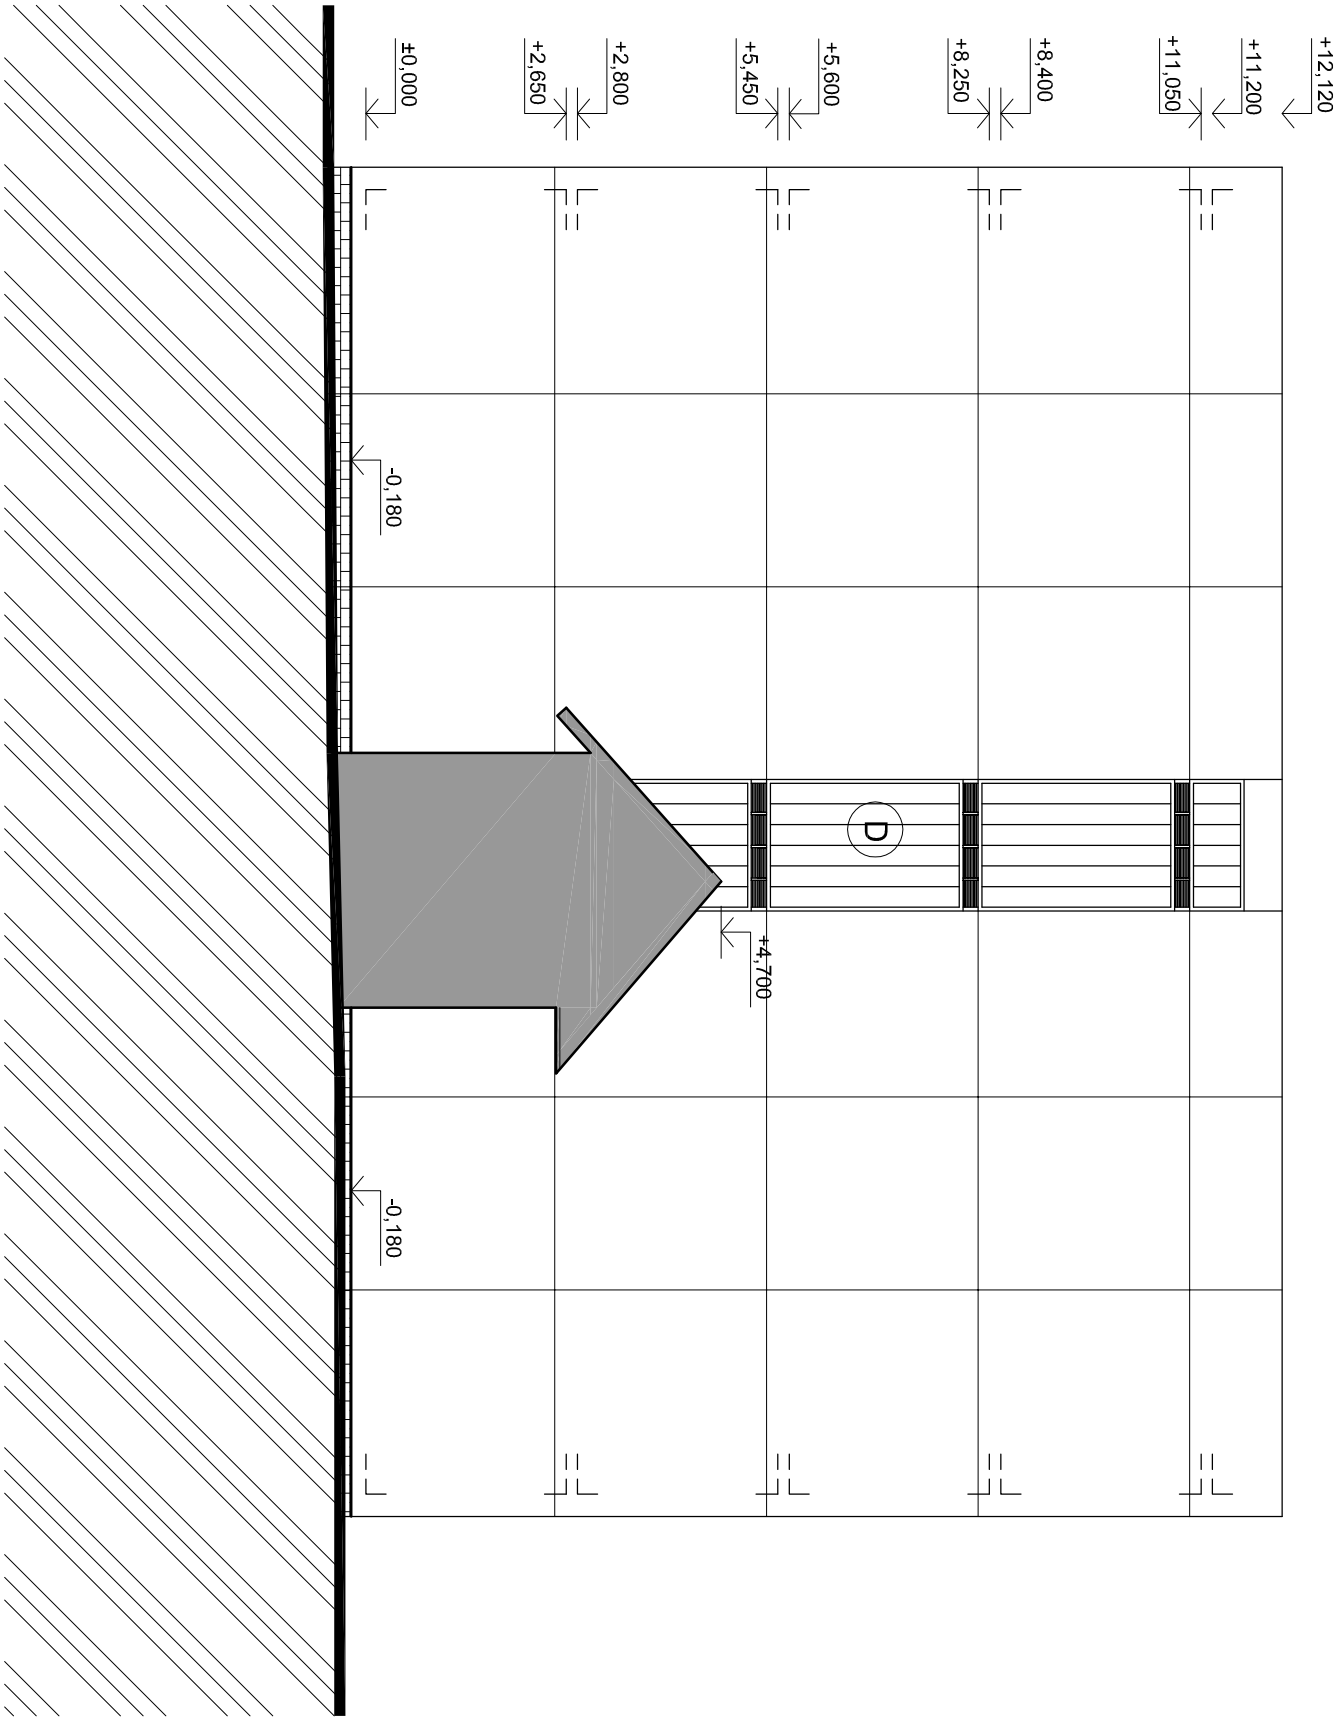

POHLED JIŽNÍ - STÁVAJÍCÍ STAV

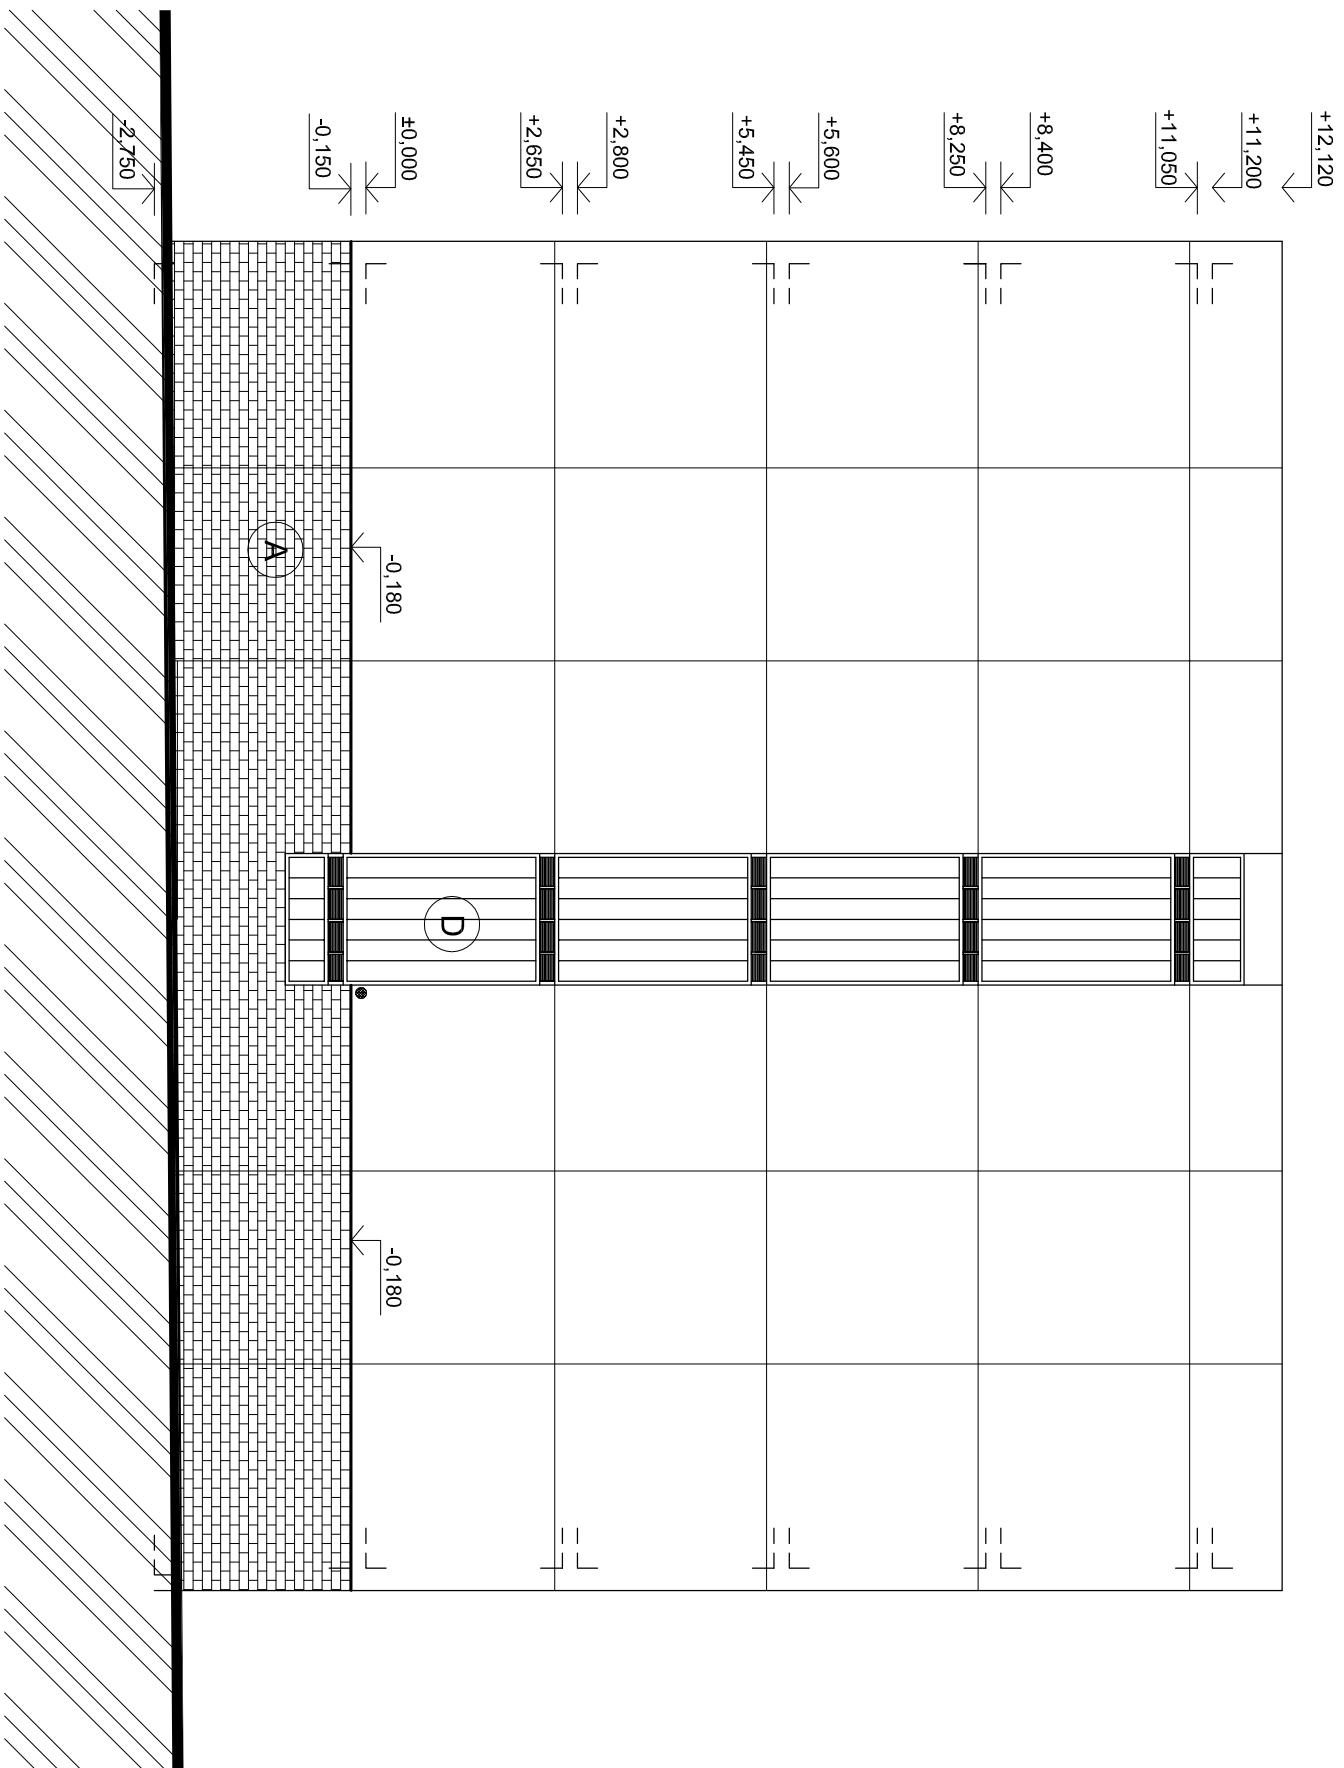

±0.000 = ÚROVEŇ PŮVODNÍ PODLAHY 1.NP
SO-01 ZATEPLENÍ OBJEKTU - DM

REVITALIZACE OBJEKTU ŠKOLY - DM VINAŘI		ARCHITEKTI	
DOKUMENTACE PRO PROVEDENÍ STAVBY		THELMA - STARYCHA s.r.o.	
Vinařů 35a, Bzenec, p.p.c. 37801/3, 37808, 37801/12, 37844 k.ú. Bzenec		BRNO, GARŠULÁKOVÁ 32, 614 01	
VEDOUcí PROJEKTANT	ING. ARCH. Z. THELMA	DATUM	10/2017
ZODPOVĚD. PROJEKTANT	ING. ARCH. M. STARYCHA	ZAK. ČÍSLO	08/17
VYPRACOVAL	ING. JAKUB VELEBA	STUPEŇ	DPS
ZADAVATEL: SŠ gastronomie, hotelnictví a keramiky Bzenec, p.o., nám. Svobody 318, 69481 Bzenec			
POHLED SEVERNÍ, JIŽNÍ - STÁVAJÍCÍ STAV		MĚŘÍTKO	Č. VÝKRESU
		1 : 100	110