




**PŘEHLEDNÁ SITUACE STAVBY
III/40813 - Vysočany - Bítov
Havarijní zásah sanace skal 2019**

Členění hodnocené stavby na úseky

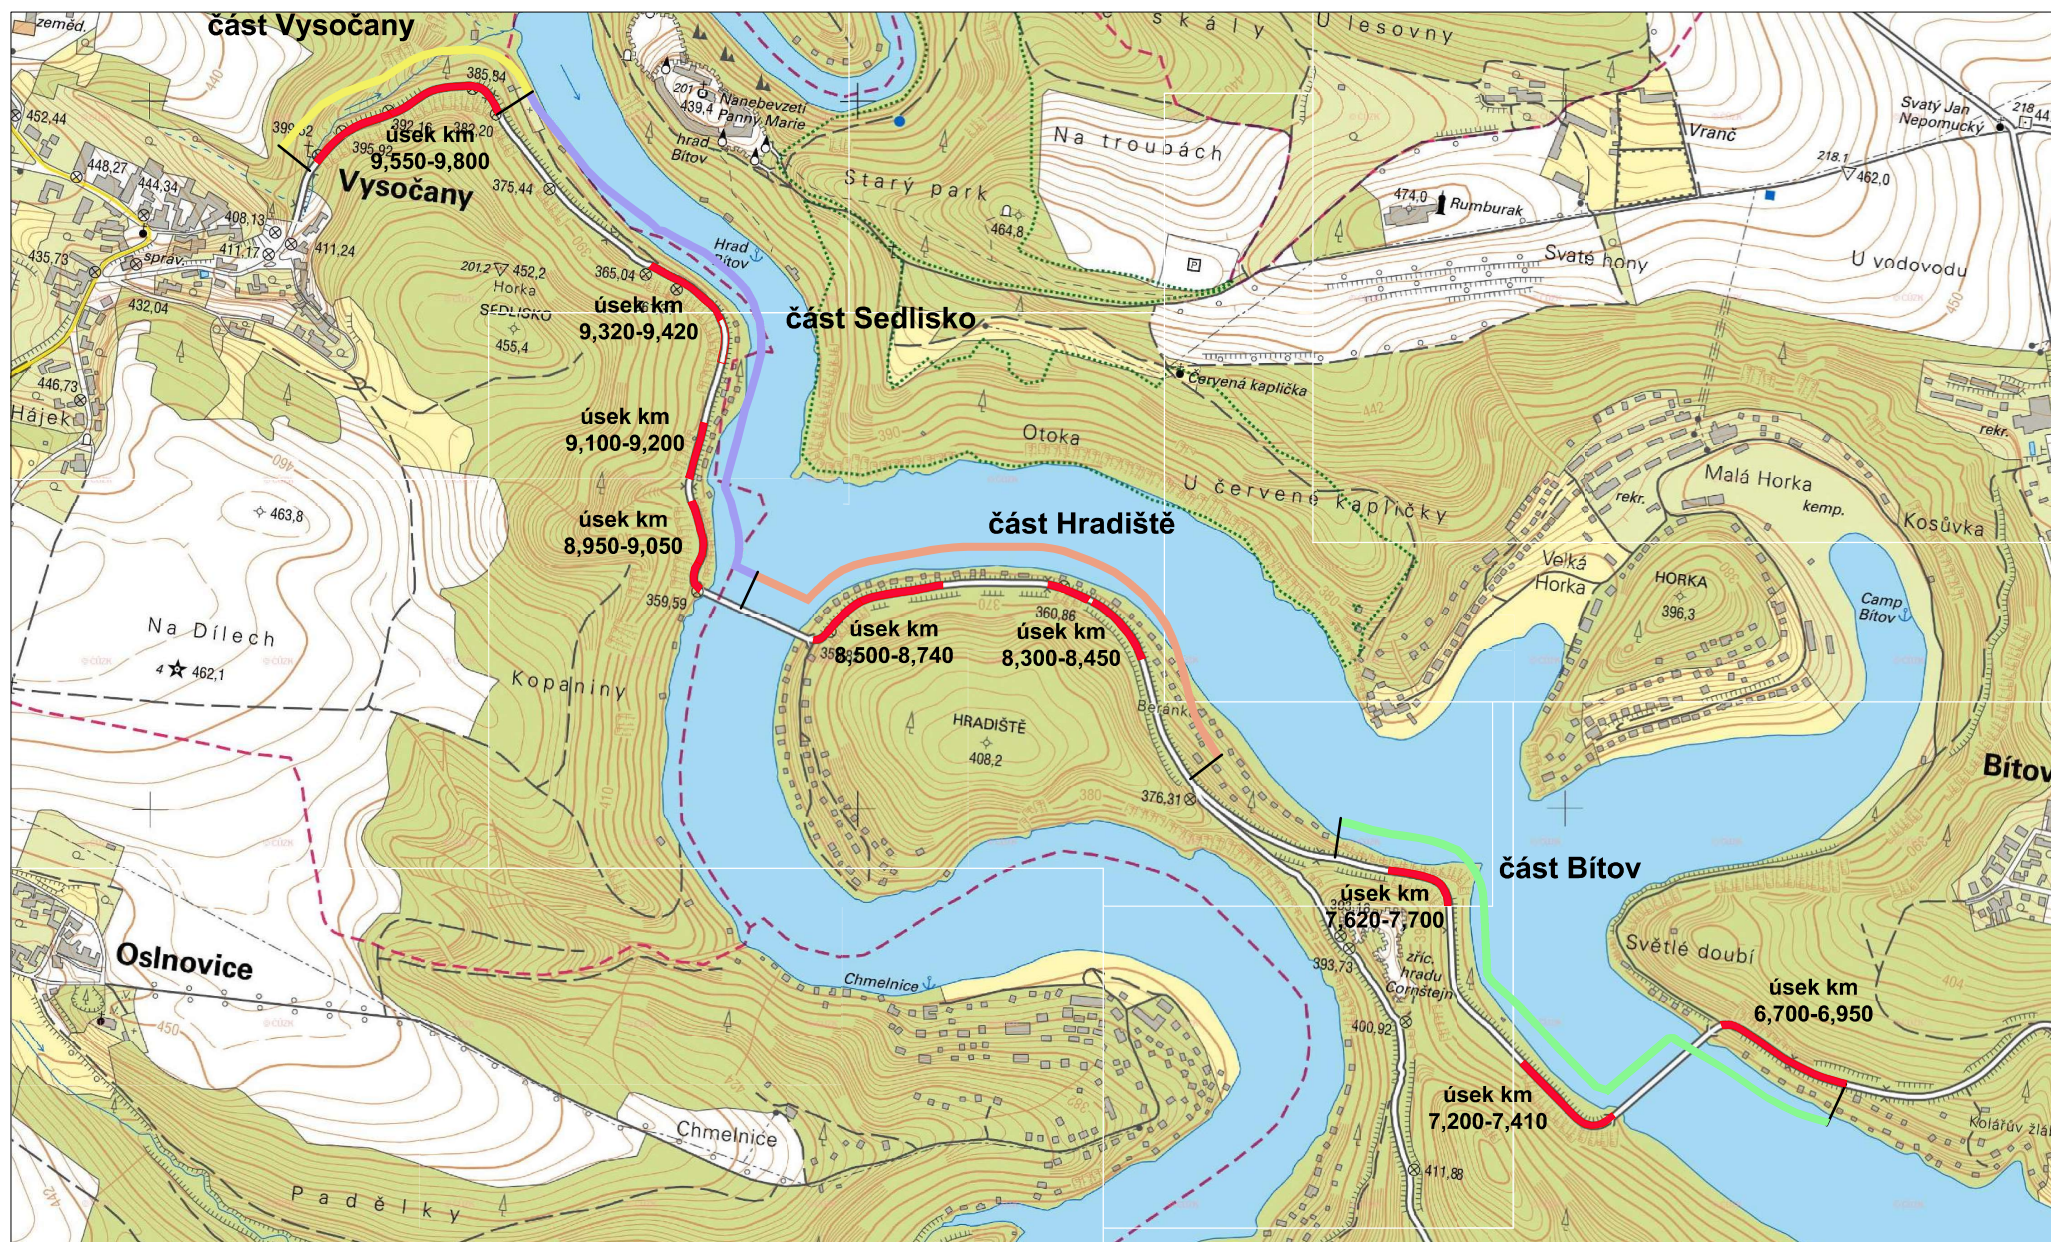