JIŽNÍ POHLED

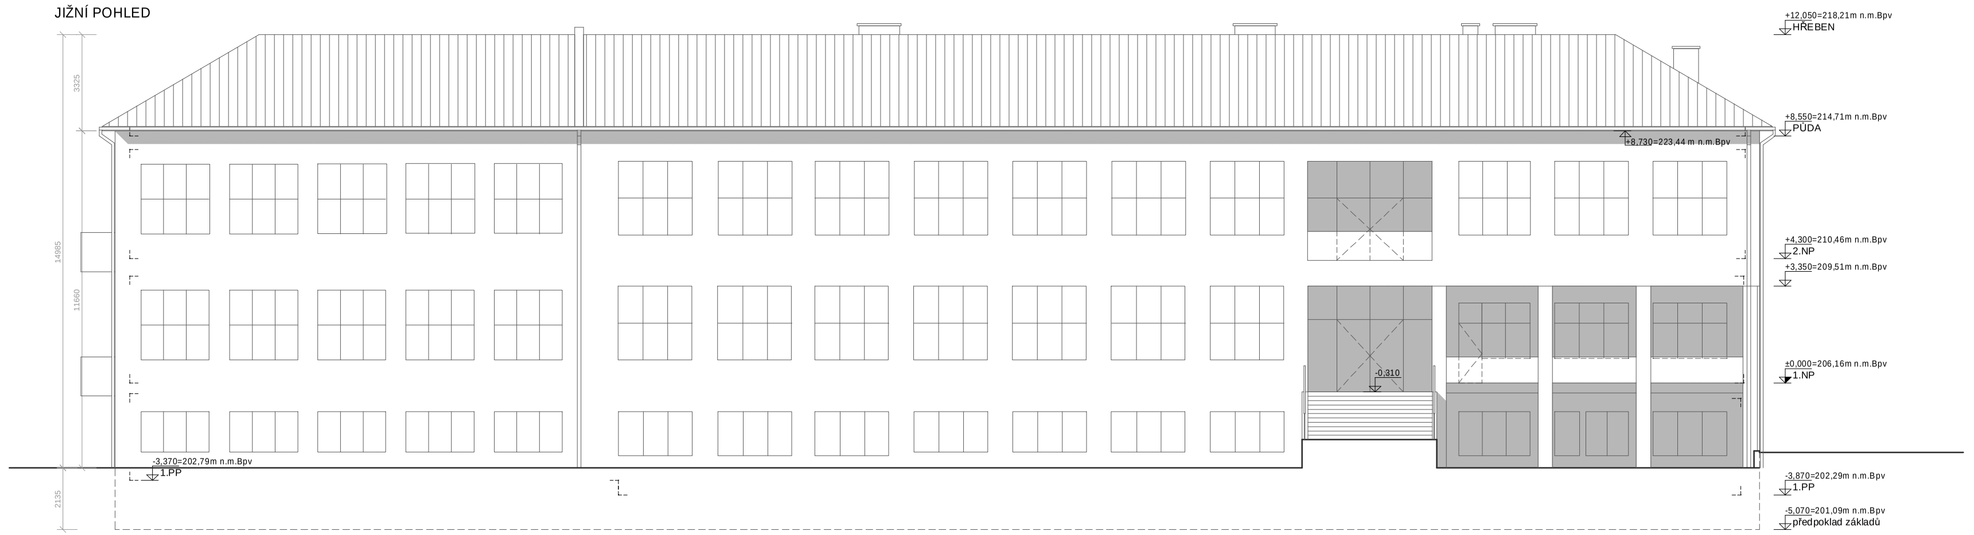

VÝCHODNÍ POHLED

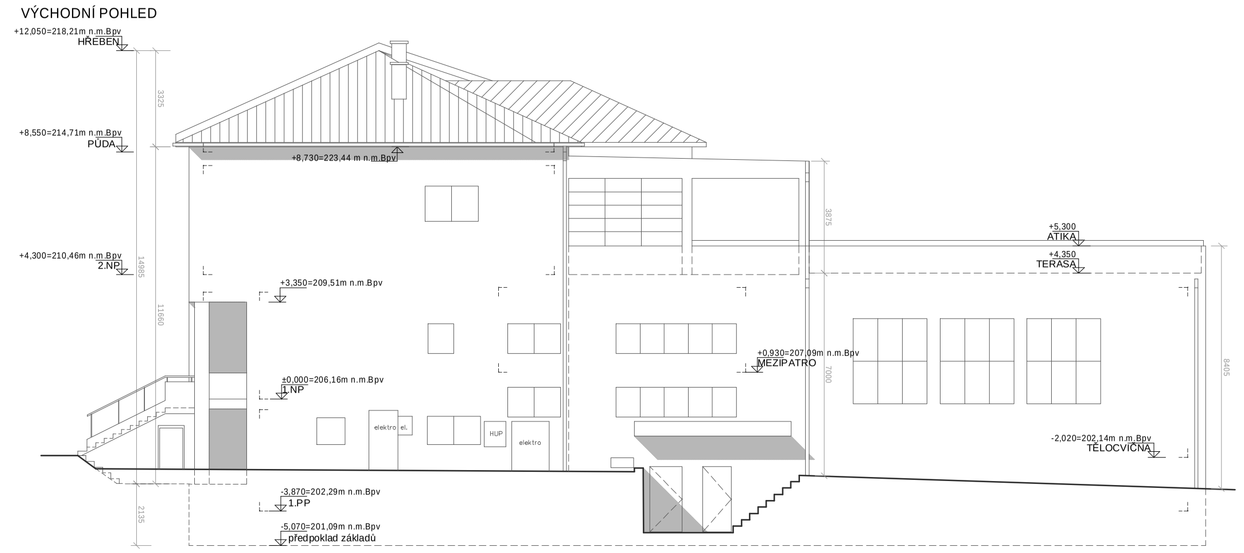

SEVERNÍ POHLED

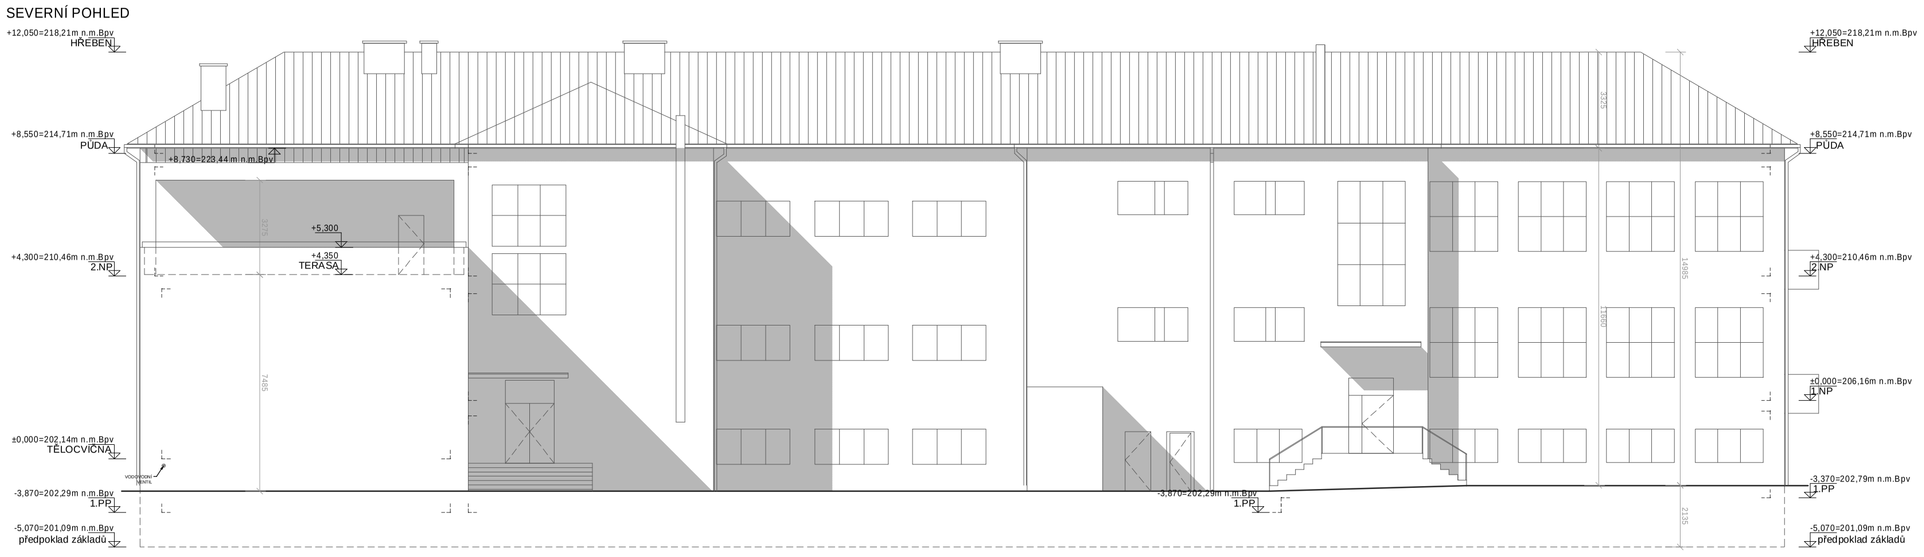

ZÁPADNÍ POHLED

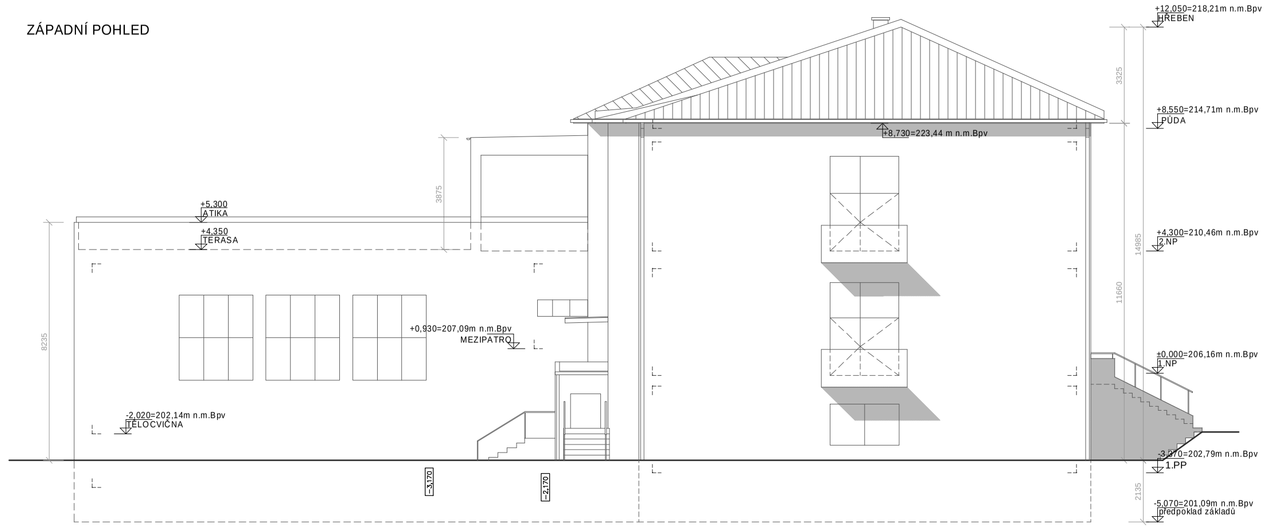

PROJEKTOVÁ DOKUMENTACE STÁVAJÍCÍHO STAVU BYLA ZPRACOVÁNA NA ZÁKLADĚ POSKYTNUTÉHO ZAMĚŘENÍ ING. VLADISLAVA NIMRÁČKA A VIZUÁLNÍ PROHLÍDKY. STAVEBNĚ TECHNICKÝ PRŮZKUM K OVĚŘENÍ REÁLNÉHO A STATICKÉHO STAVU KONSTRUKCÍ OBJEKTU SE MUSÍ PROVÉST V RÁMCI STAVBY.
POKUD SE V PŘI REALIZACI VYSKYTNOU NOVÉ SKUTEČNOSTI NEODPOVÍDAJÍCÍ PROJEKTOVÉ DOKUMENTACI JE POTŘEBA NEPRODLENĚ KONTAKTOVAT PROJEKTANTA.

Souřadnicový systém JTSK
Výškový systém Bpv

Ved. projektant	Ing. Z. Kočí	UNIVERS projekt v.o.s. Pechova 1595/5, 615 00 Brno IČ: 607 24 609
Zodp. projektant	Ing. J. Krivulčík	
Vypracoval	Ing. J. Král	
Investor	Základní škola Sekaninova	

Stavba
ZÁKLADNÍ ŠKOLA SEKANINOVA, BRNO
PŘÍSPĚVKOVÁ ORGANIZACE
Sekaninova 1, 614 00 Brno
p.č. 599/1, k.ú. HUSOVICE

Formát	8xA4
Datum	11/2017
Účel	DSP
Zak.č.	

Výkres: STÁVAJÍCÍ STAV
POHLEDY

Měřítko	Výkres č.
1:150	D.01–06