JIŽNÍ POHLED

VÝCHODNÍ POHLED

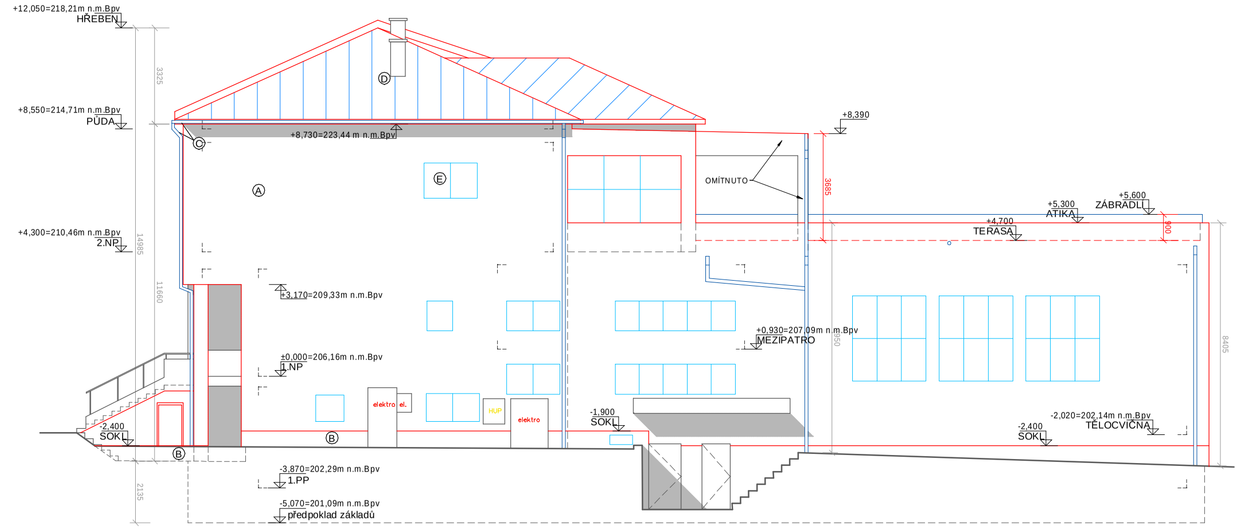

SEVERNÍ POHLED

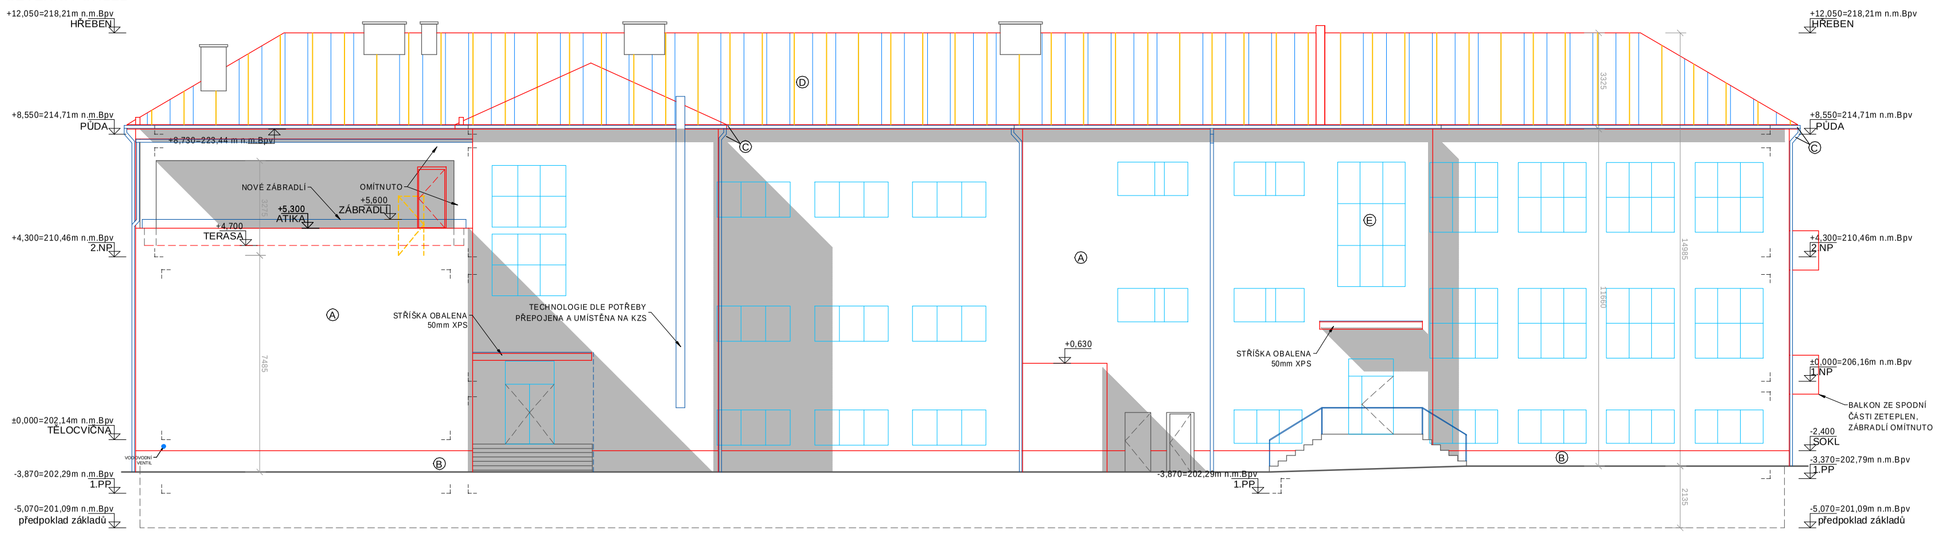

ZÁPADNÍ POHLED

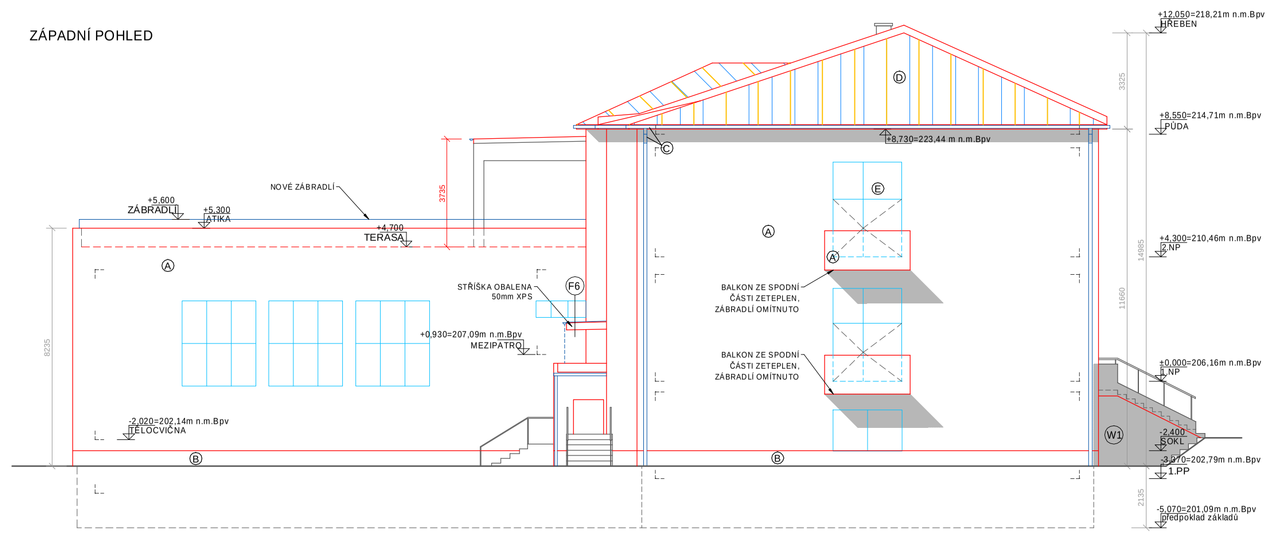

LEGENDA POVRCHOVÝCH ÚPRAV A BAREVNOST

A STĚNY - NOVÁ TENKOVRSTVÁ SILIKONSILIKÁTOVÁ OMÍTKA ZRNITOSTI 1,5mm, ODSTÍN DLE STAVEBNÍKA

B SOKL - NOVÁ TENKOVRSTVÁ SILIKONSILIKÁTOVÁ OMÍTKA ZRNITOSTI 1,5mm, ODSTÍN DLE STAVEBNÍKA

C NOVÉ KLEMPÍŘSKÉ PRVKY - PŘEDOXIDOVANÝ TITANZINEK

D STŘECHA - NOVÁ PLECHOVÁ KRYTINA

E NOVÉ VÝPLNĚ OTVORŮ - PLASTOVÉ PRVKY

PROJEKTOVÁ DOKUMENTACE STÁVAJÍCÍHO STAVU BYLA ZPRACOVÁNA NA ZÁKLADĚ POSKYTNUTÉHO ZAMĚŘENÍ ING. VLADISLAVA NIMRÁČKA A VIZUÁLNÍ PROHLÍDKY. STAVEBNĚ TECHNICKÝ PRŮZKUM K OVĚŘENÍ REÁLNÉHO A STATICKÉHO STAVU KONSTRUKCÍ OBJEKTU SE MUSÍ PROVÉST V RÁMCI STAVBY.
POKUD SE V PŘI REALIZACI VYSKYTNOU NOVÉ SKUTEČNOSTI NEODPOVÍDAJÍCÍ PROJEKTOVÉ DOKUMENTACI JE POTŘEBA NEPRODLENĚ KONTAKTOVAT PROJEKTANTA.
VÝŠKOVÝ POLOHA TERÉNU A STŘEŠNÍCH KONSTRUKCÍ JE ZAMĚŘENA ORIENTAČNĚ.

Souřadnicový systém JTSK
Výškový systém Bpv

Ved. projektant	Ing. Z. Kočí	
Zodp. projektant	Ing. J. Krivulčík	
Vypracoval	Ing. J. Král	
Investor	Základní škola Sekaninova	

UNIVERS projekt v.o.s.
Pechova 1595/5, 615 00 Brno
IČ: 607 24 609

Stavba
ZÁKLADNÍ ŠKOLA SEKANINOVA, BRNO
PŘÍSPĚVKOVÁ ORGANIZACE
Sekaninova 1, 614 00 Brno
p.č. 599/1, k.ú. HUSOVICE

Formát	8xA4
Datum	12/2017
Účel	DSP
Zak.č.	

Výkres: POHLEDY
NOVÝ STAV

Měřítko	Výkres č.
1:150	D.01–08