PŮDORYS 1.PP

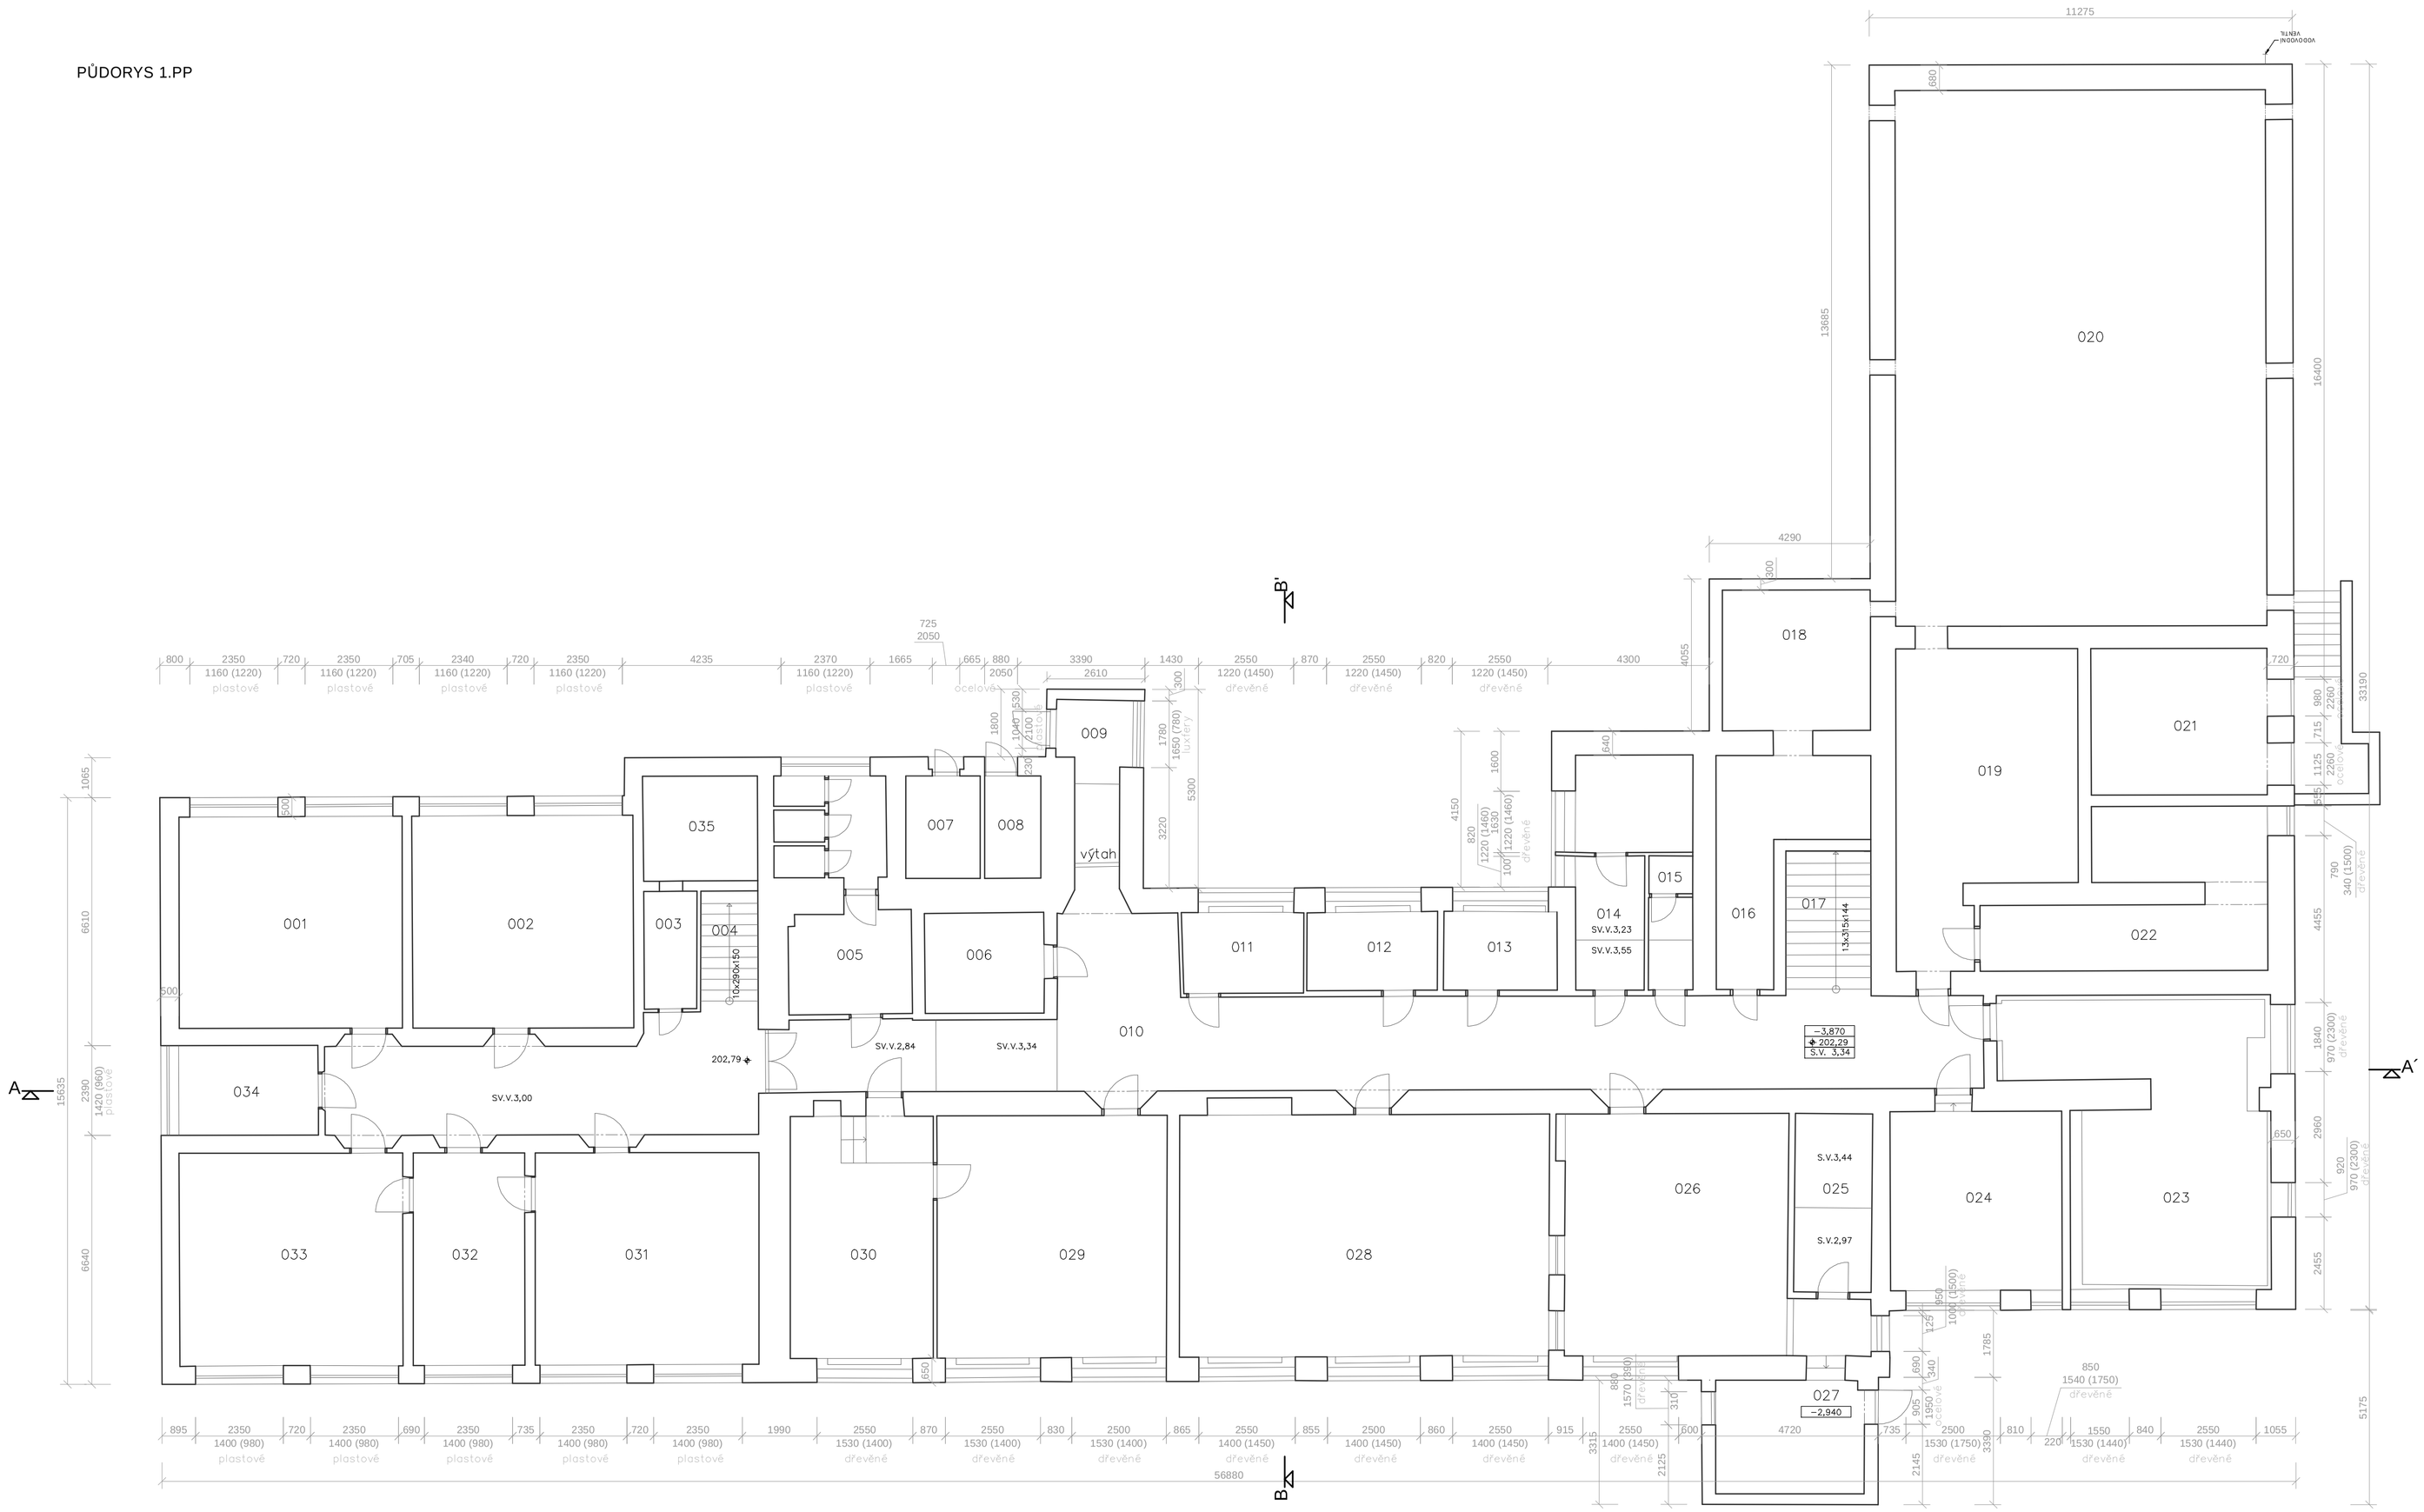

č.míst.	místnost	plocha	SV.V.
001	učebna	33,56	3,00
002	učebna	33,36	2,99
003	úklidová místnost	4,42	
004	schodiště	3,98	
005	wc-dívky	17,83	2,99
006	sklad	8,52	3,28
007	sklad	5,42	
008	strojovna výtahu	4,09	
009	sklad	4,08	2,48
010	chodba	114,70	
011	kancelář	6,95	3,36
012	sklad	7,27	3,38
013	sklad	6,33	3,34
014	wc	14,83	3,55; 3,23
015	wc	4,21	3,55; 3,23
016	sklad	15,41	
017	schodiště	8,32	
018	prostor pod schody		
019	sklad	35,00	1,82
020	prostor pod tělocvičnou		
021	rozvodna		
022	sklad	23,94	1,87
023	kotelna	44,41	3,60
024	dílna	21,79	3,90
025	spíž	9,81	3,44; 2,97
026	kuchyně	41,78	3,36
027	sklad	12,22	
028	jídelna	63,47	3,36
029	sklad	39,52	3,30
030	dílna	24,60	3,23
031	dílna	33,69	2,99
032	kabinet	16,82	2,99
033	dílna	33,73	3,00
034	kabinet	8,88	2,98
035	prostor pod schody	8,55	1,22

PROJEKTOVÁ DOKUMENTACE STÁVAJÍCÍHO STAVU BYLA ZPRACOVÁNA NA ZÁKLADĚ POSKYTNUTÉHO ZAMĚŘENÍ ING. VLADISLAVA NIMRÁČKA A VIZUÁLNÍ PROHLÍDKY. STAVEBNĚ TECHNICKÝ PRŮZKUM K OVĚŘENÍ REÁLNÉHO A STATICKÉHO STAVU KONSTRUKCÍ OBJEKTU SE MUSÍ PROVĚST V RÁMCI STAVBY.
POKUD SE V PŘI REALIZACI VYSKYTNOU NOVÉ SKUTEČNOSTI NEODPOVÍDAJÍCÍ PROJEKTOVÉ DOKUMENTACI JE POTŘEBA NEPRODLENĚ KONTAKTOVAT PROJEKTANTA.

Souřadnicový systém JTSK
Výškový systém Bpv

Ved. projektant	Ing. Z. Kočí		UNIVERS projekt v.o.s. Pechova 1595/5, 615 00 Brno IČ: 607 24 609
Zodp. projektant	Ing. J. Krivulčík		
Vypracoval	Ing. J. Král		
Investor	Základní škola Sekaninova		
Stavba ZÁKLADNÍ ŠKOLA SEKANINOVA, BRNO PŘÍSPĚVKOVÁ ORGANIZACE Sekaninova 1, 614 00 Brno p.č. 599/1, k.ú. HUSOVICE		Formát	8xA4
		Datum	11/2017
		Účel	DSP
		Zak.č.	
Výkres STÁVAJÍCÍ STAV PŮDORYS 1.PP		Měřítko 1:100	Výkres č. D.01–01