
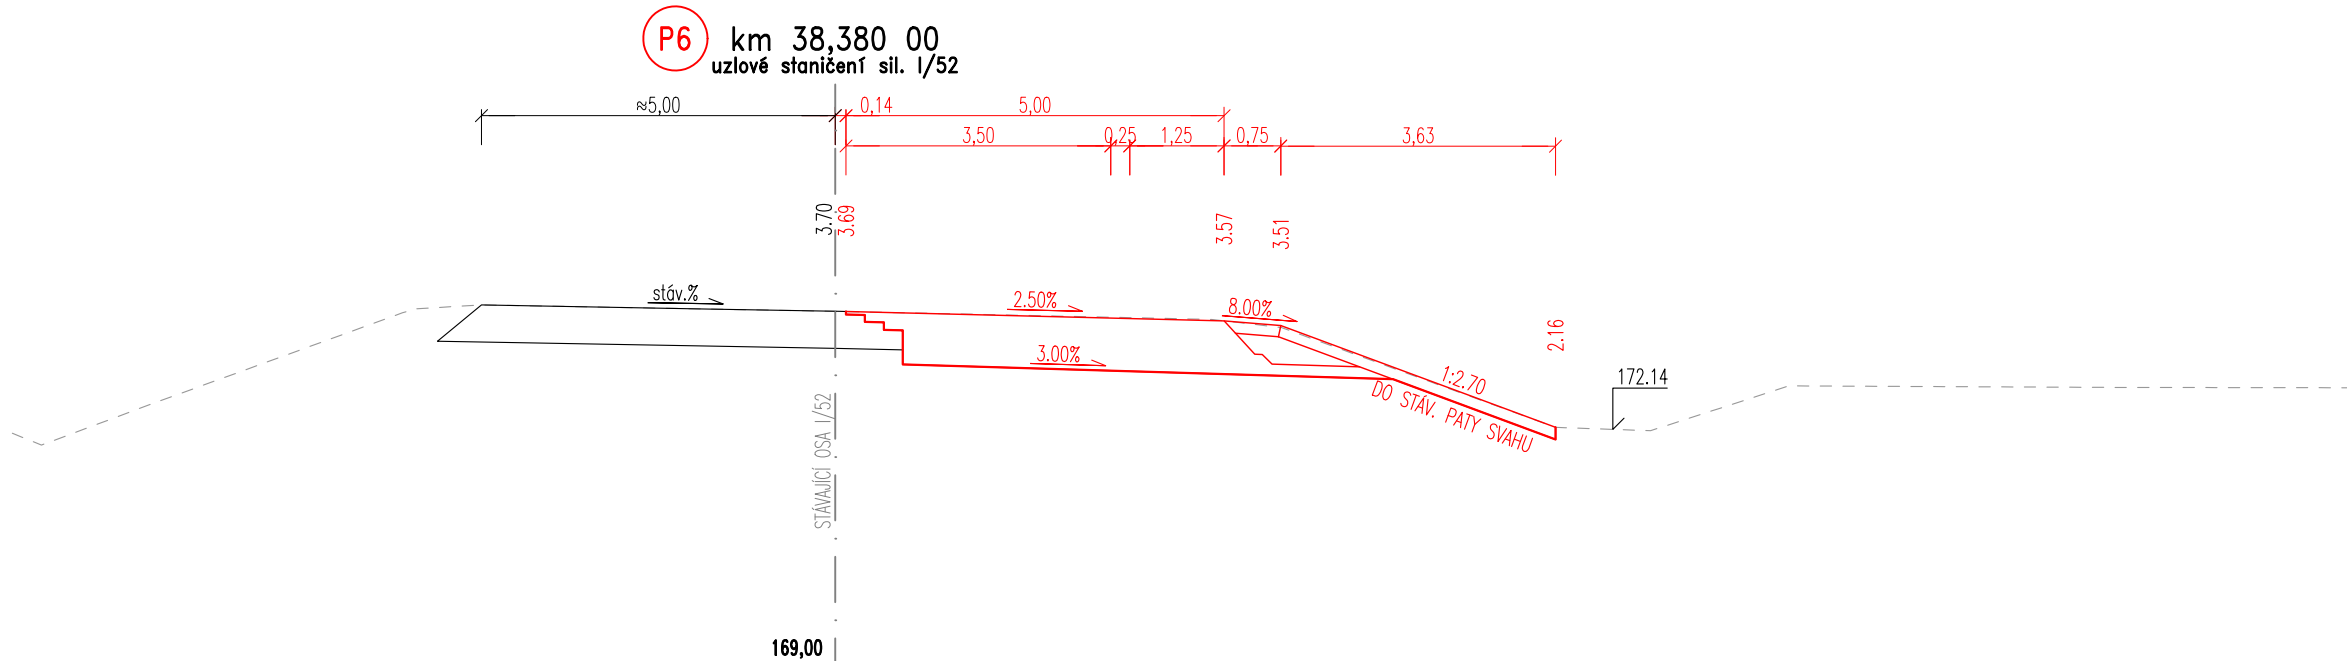
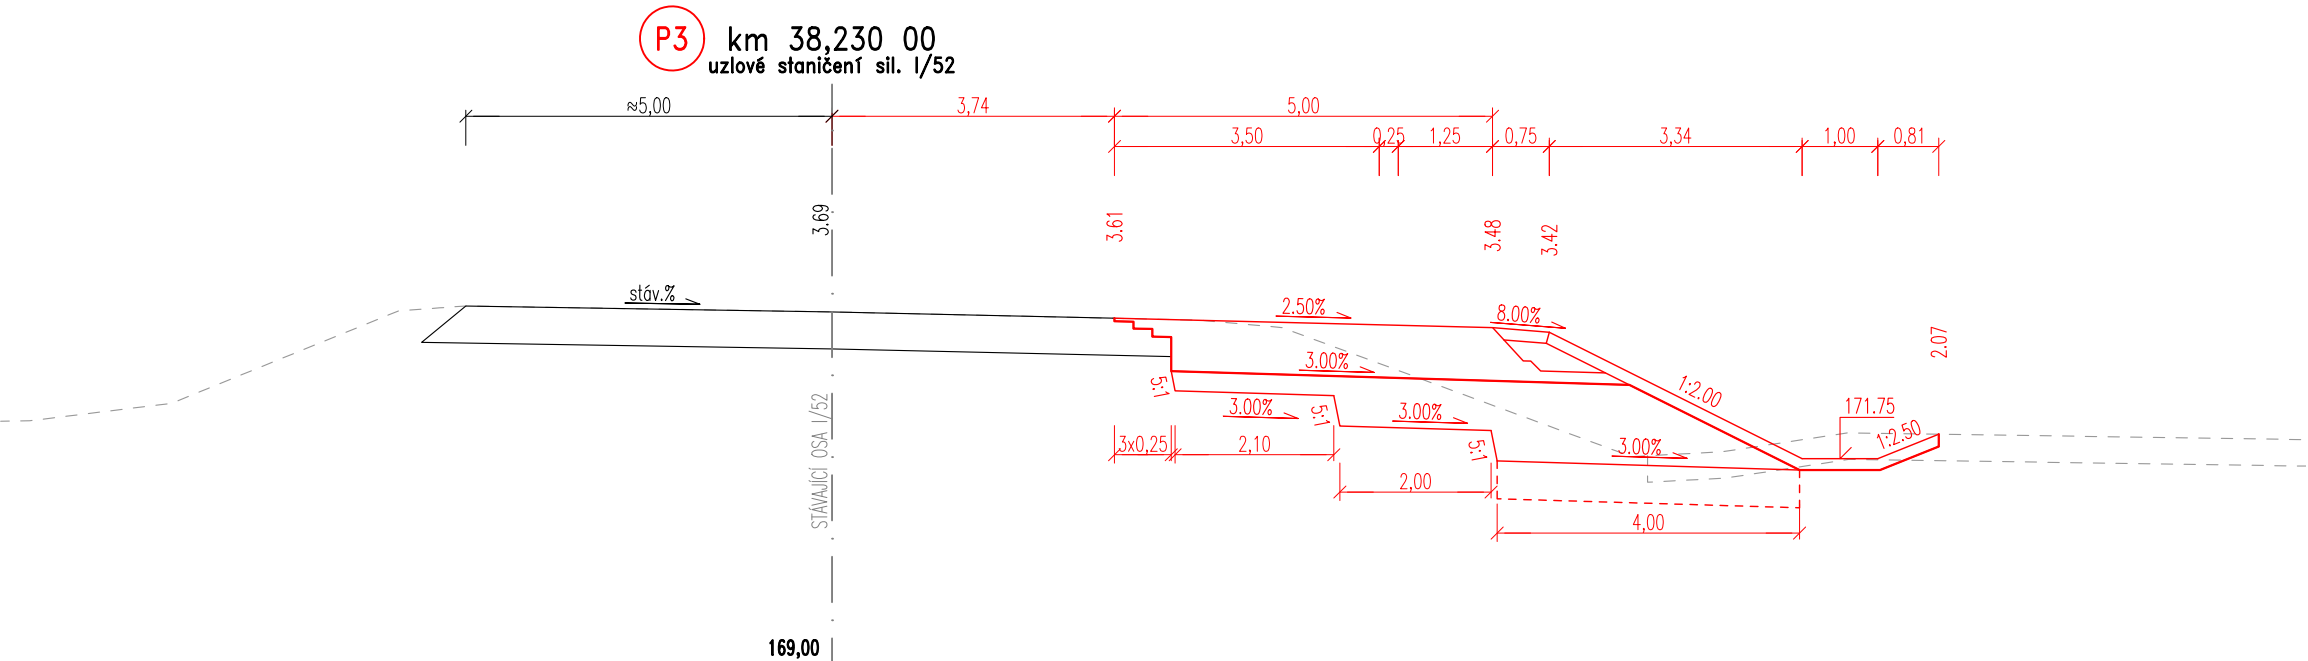
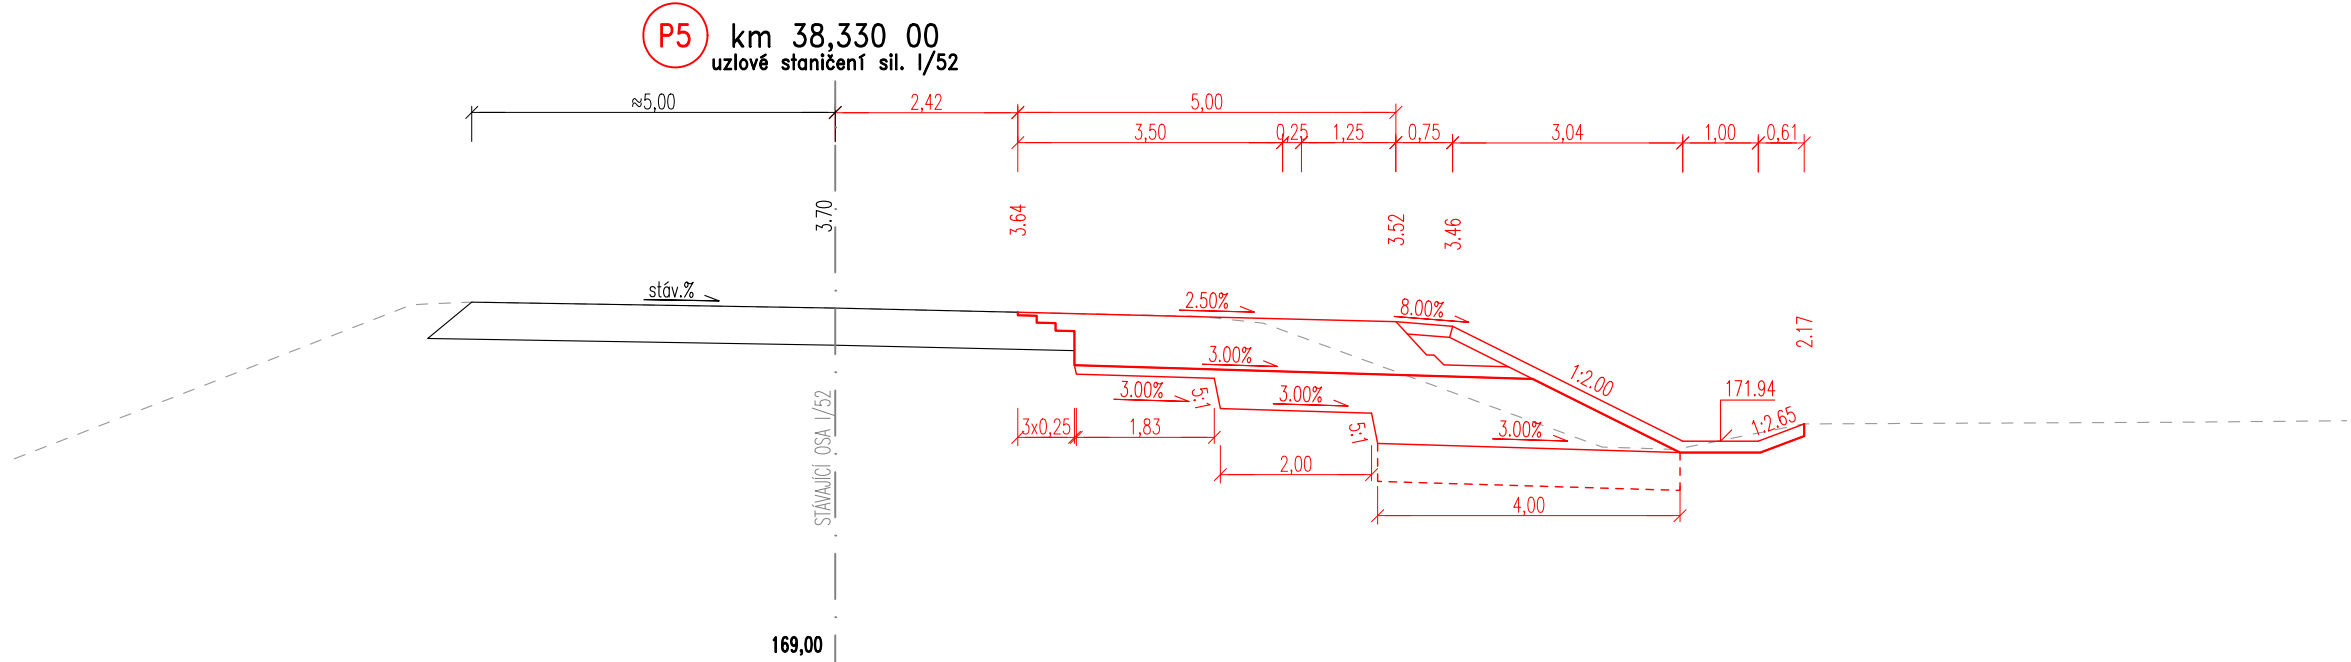
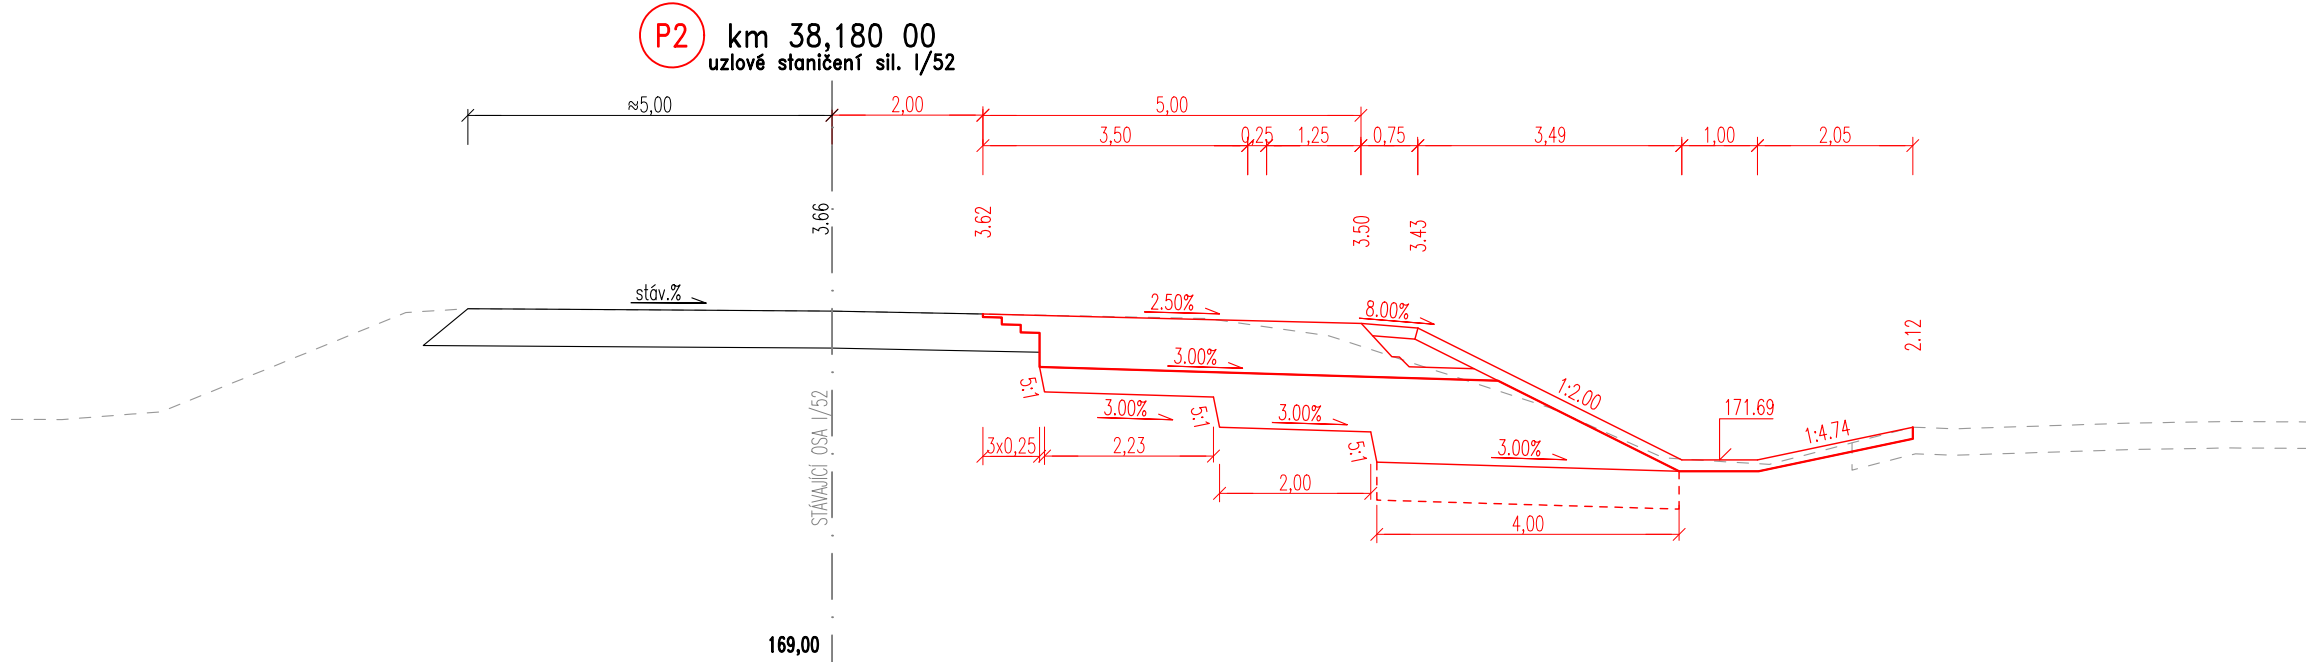
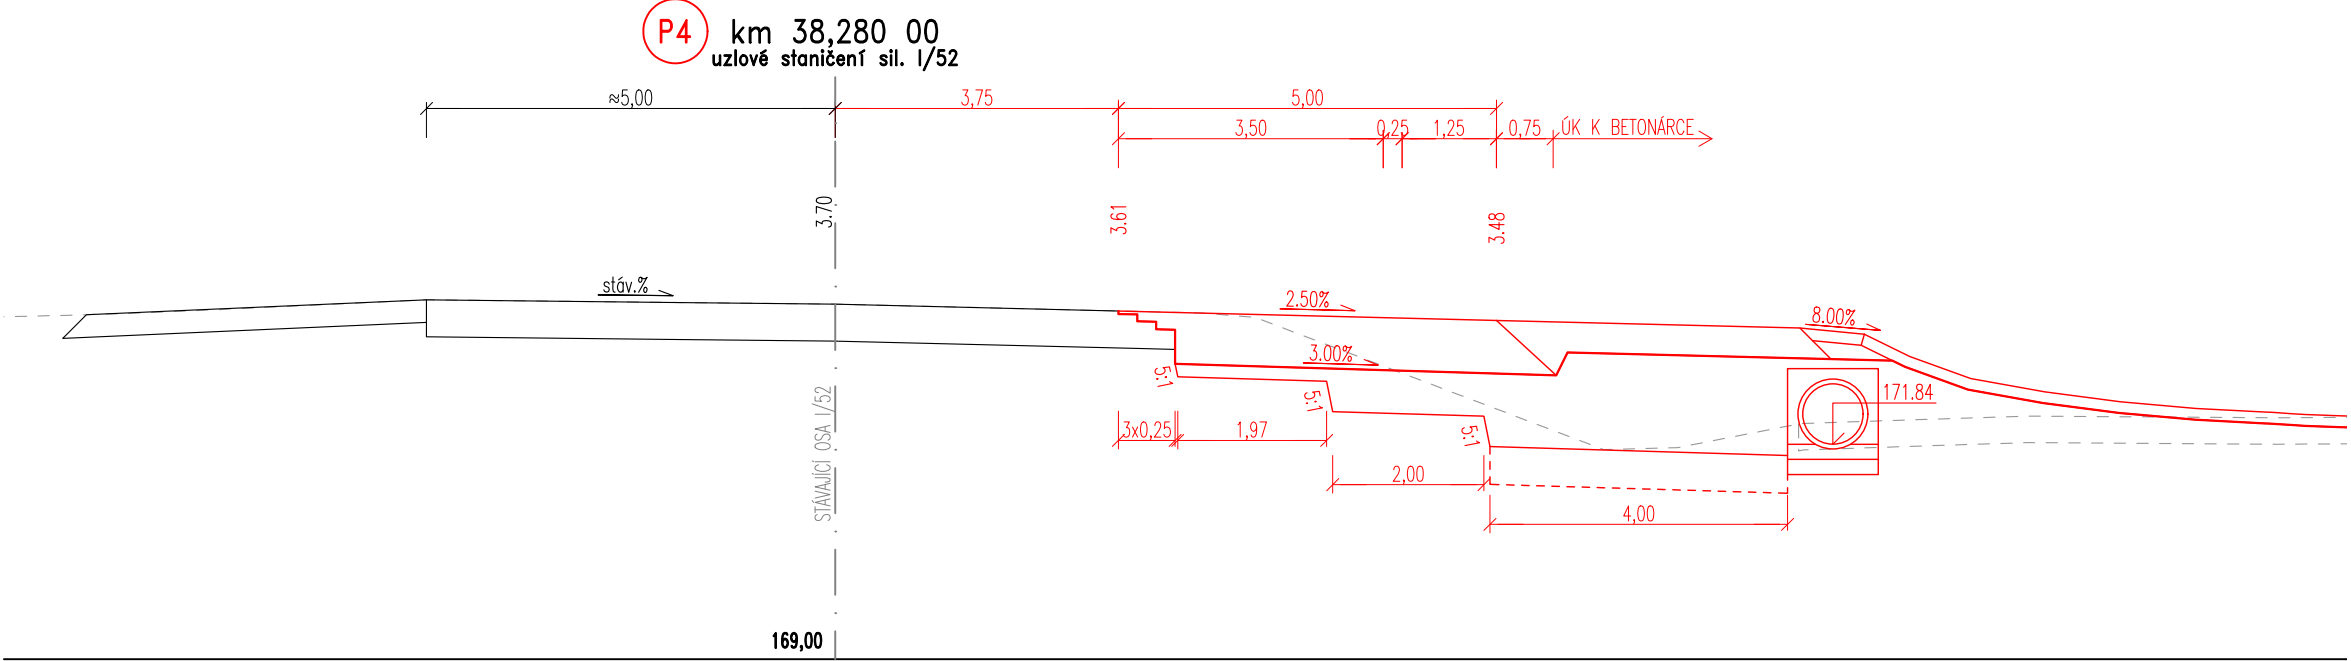


PRACOVNÍ PŘÍČNÉ ŘEZY
M 1:100

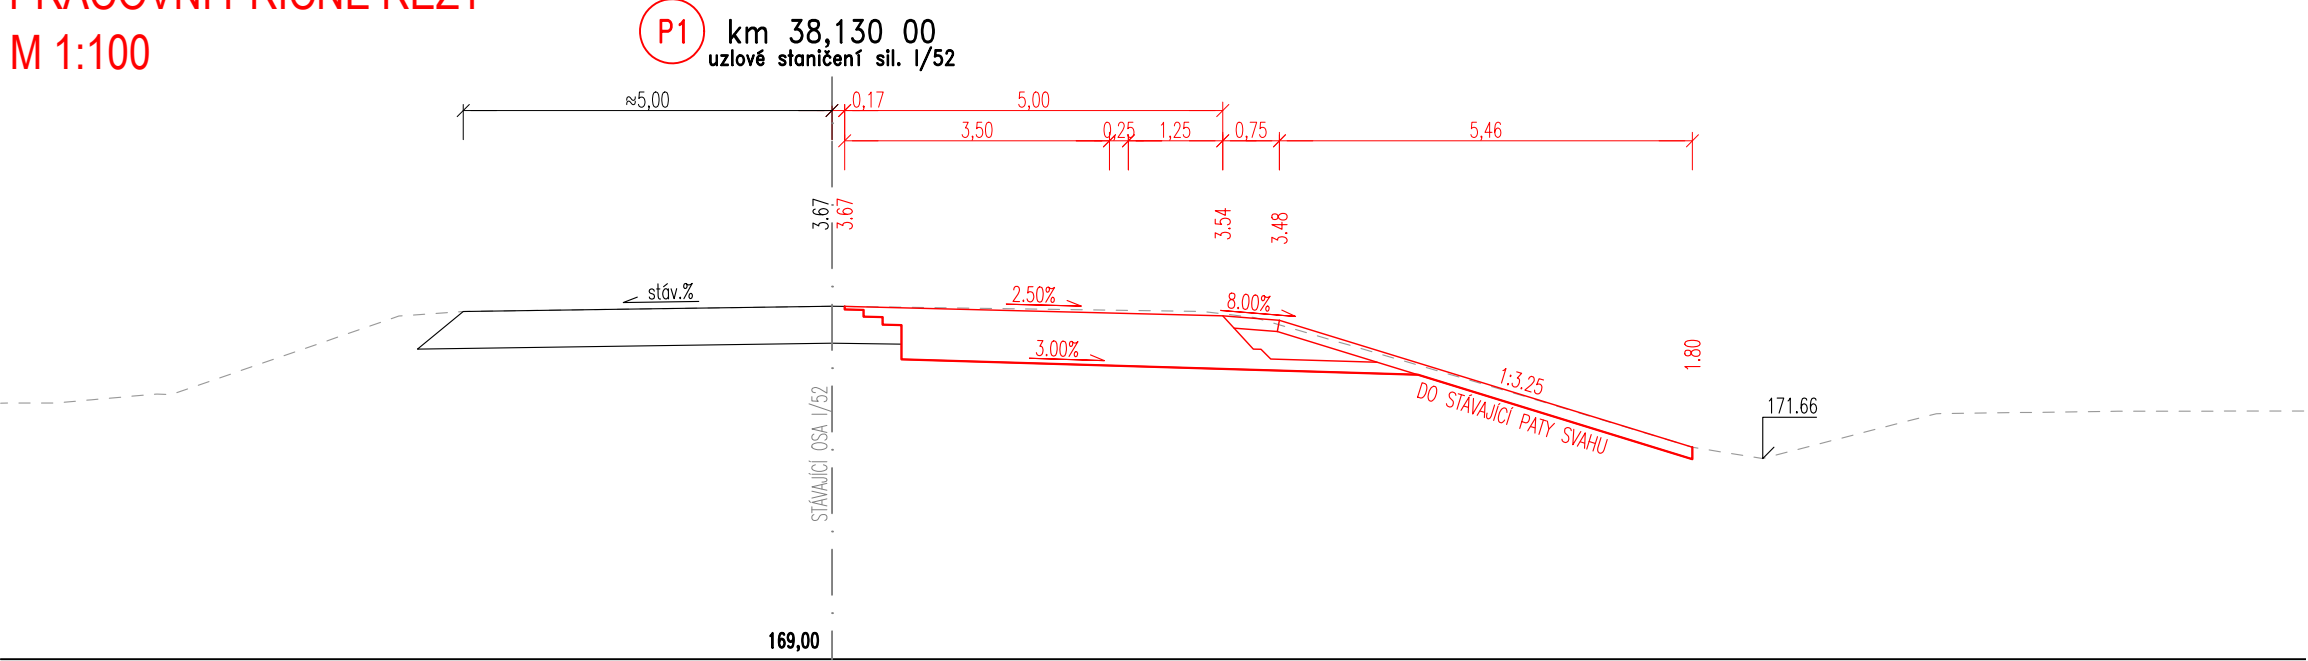


SO 102 ÚPRAVA SIL. I/52

D.1

PDPS

SOÚRADNICOVÝ SYSTÉM S-JTSK; VÝŠKOVÝ SYSTÉM BPV

OBJEDNATEL	Jihomoravský kraj Žerotínovo náměstí 449/3, 601 82 BRNO	 Jihomoravský kraj
------------	---	--

HLAVNÍ PROJEKTANT		PK OSSENDORF s.r.o. Tomešova 1, 602 00 BRNO		 PROJEKTOVÁ KANCELÁŘ OSSENDORF BRNO	
HLAVNÍ INŽENÝR PROJEKTU		ING. VLASTISLAV NOVÁK Ph.D.		ČÍSLO ZAKÁZKY	2016-260
VEDOUČÍ PROJEKTU		ING. NYKODYM		ODPOVĚDNÁ SKUPINA	ATELIER II

ZODP. PROJEKTANT	ING. NYKODYM	 <div>PROJEKTOVÁ KANCELÁŘ OSSENDORF BRNO</div>
VYPRACOVAL	ING. KURIC	
KONTROLOVAL	ING. BERGER	
KRAJ: JIHMORAVSKÝ	KAT. ÚZ.: MUŠOV [700401]	
AKCE/STAVBA	<div>CYKLOSTEZKA UMÍSTĚNÁ PŘI SIL. I/52</div> <div>NA STRANĚ STŘEDNÍ NÁDRŽE VD NOVÉ MLÝNY</div> <div>D.1 - STAVEBNÍ ČÁST</div> <div>D.1.1 - OBJEKTY POZEMNÍCH KOMUNIKACÍ</div>	
ČÁST PODPŘÍLOHA		
<div>PRACOVNÍ PŘÍČNÉ REZY</div>		
DATUM		08 / 2019
FORMÁT		A4
STUPEŇ PD		PDPS
ČÍSLO ZAKÁZKY		2016-260
MĚŘÍTKO		1:100
ČÍSLO PARÉ		ČÍSLO PODPŘÍLOHY
		06