


VZOROVÝ PŘÍČNÝ ŘEZ  
M 1:100

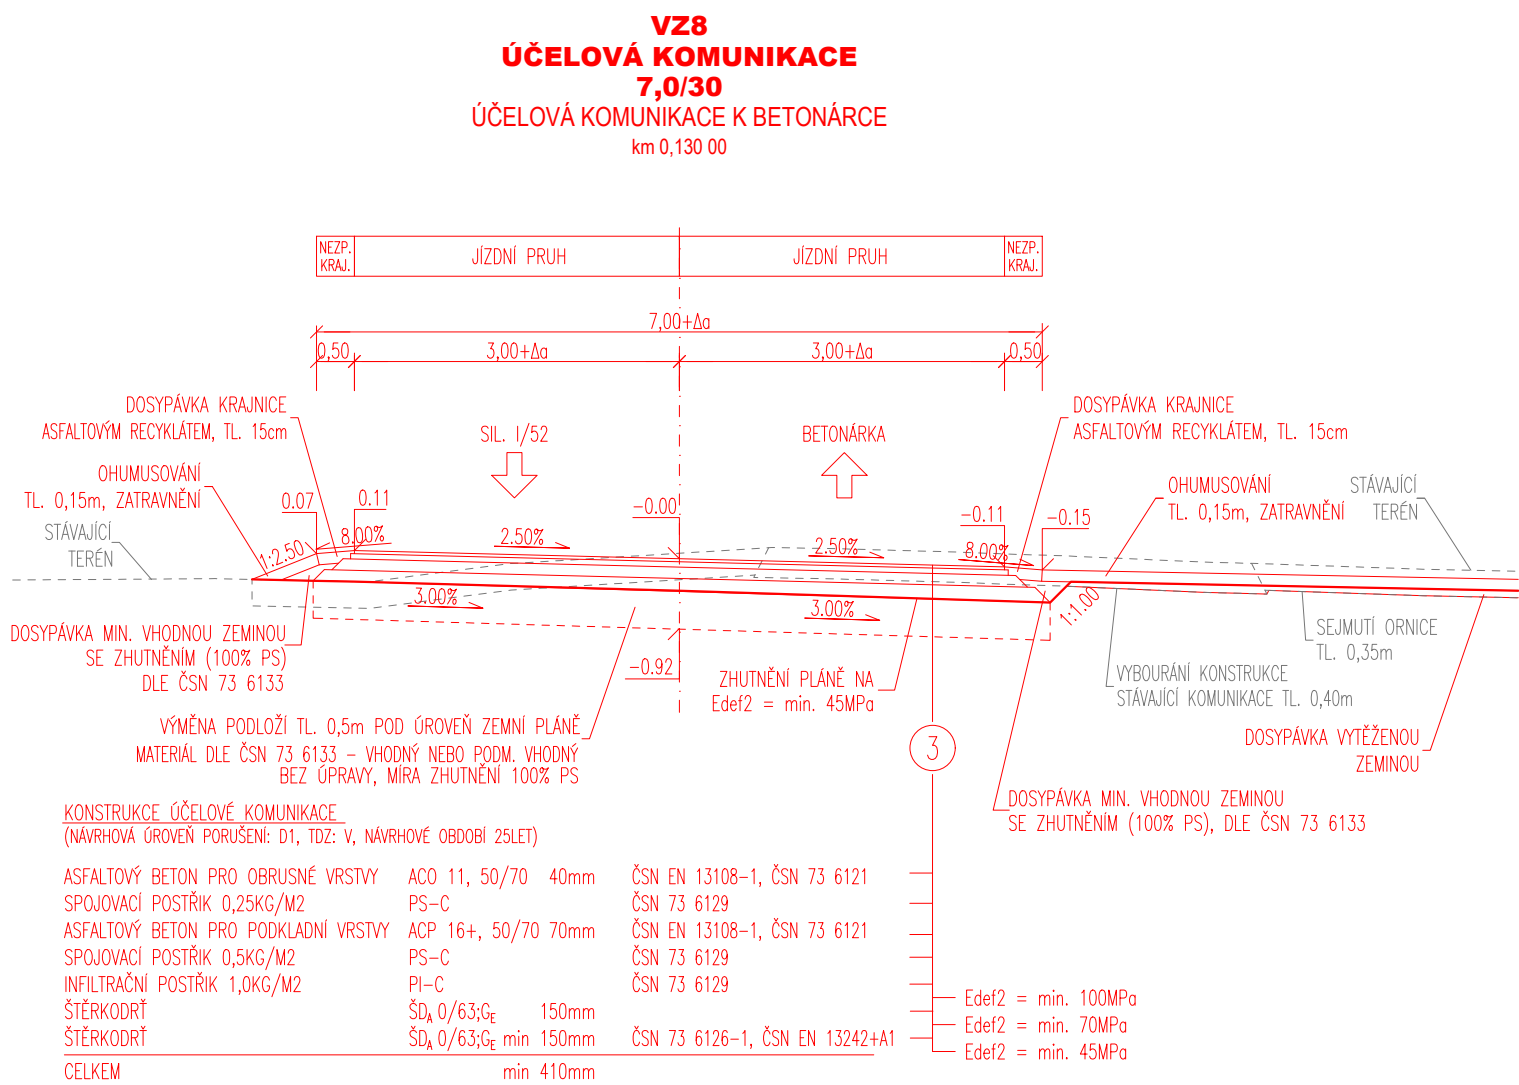

SO 103 ÚČELOVÁ KOMUNIKACE K BETONÁRCE


D.1

PDPS

SOUŘADNICOVÝ SYSTÉM S-JTSK; VÝŠKOVÝ SYSTÉM BPV

OBJEDNATEL	<div>Jihomoravský kraj</div> <div>Žerotínovo náměstí 449/3, 601 82 BRNO</div>	<div></div> <div>Jihomoravský kraj</div>
------------	---	---

HLAVNÍ PROJEKTANT			<div><div><div></div><div></div></div><div><div>PROJEKTOVÁ KANCELÁŘ</div><div><b>OSSENDORF</b></div><div>BRNO</div></div></div>	
<div><div><div><b>PK OSSENDORF s.r.o.</b></div><div>Tomešova 1, 602 00 BRNO</div></div></div>				
HLAVNÍ INŽENÝR PROJEKTU	ING. VLASTISLAV NOVÁK Ph.D.		ČÍSLO ZAKÁZKY	2018-260
VEDOUCÍ PROJEKTU	ING. NYKODYM		ODPOVĚDNÁ SKUPINA	ATELIÉR III

ZODP. PROJEKTANT	ING. NYKODYM	<div></div> <div>PROJEKTOVÁ KANCELÁŘ OSSENDORF BRNO</div>	
VYPRACOVAL	ING. KURIC		
KONTROLOVAL	ING. BERGER		
KRAJ: JIHMORAVSKÝ	KAT. ÚZ.: MUŠOV [700401]	DATUM	08 / 2019
AKCE/STAVBA <b>CYKLOSTEZKA UMÍSTĚNÁ PŘI SIL. I/52 NA STRANĚ STŘEDNÍ NÁDRŽE VD NOVÉ MLÝNY</b> <b>D.1 - STAVEBNÍ ČÁST</b> <b>D.1.1 - OBJEKTY POZEMNÍCH KOMUNIKACÍ</b>		FORMÁT	2 A4
		STUPEŇ PD	PDPS
		ČÍSLO ZAKÁZKY	2018-260
		MĚŘÍTKO	1:100
ČÁST PD/PŘÍLOHA <b>VZOROVÝ PŘÍČNÝ ŘEZ</b>		ČÍSLO PARÉ	ČÍSLO PD/PŘÍLOHY <b>04</b>