




POKOJ č.3C

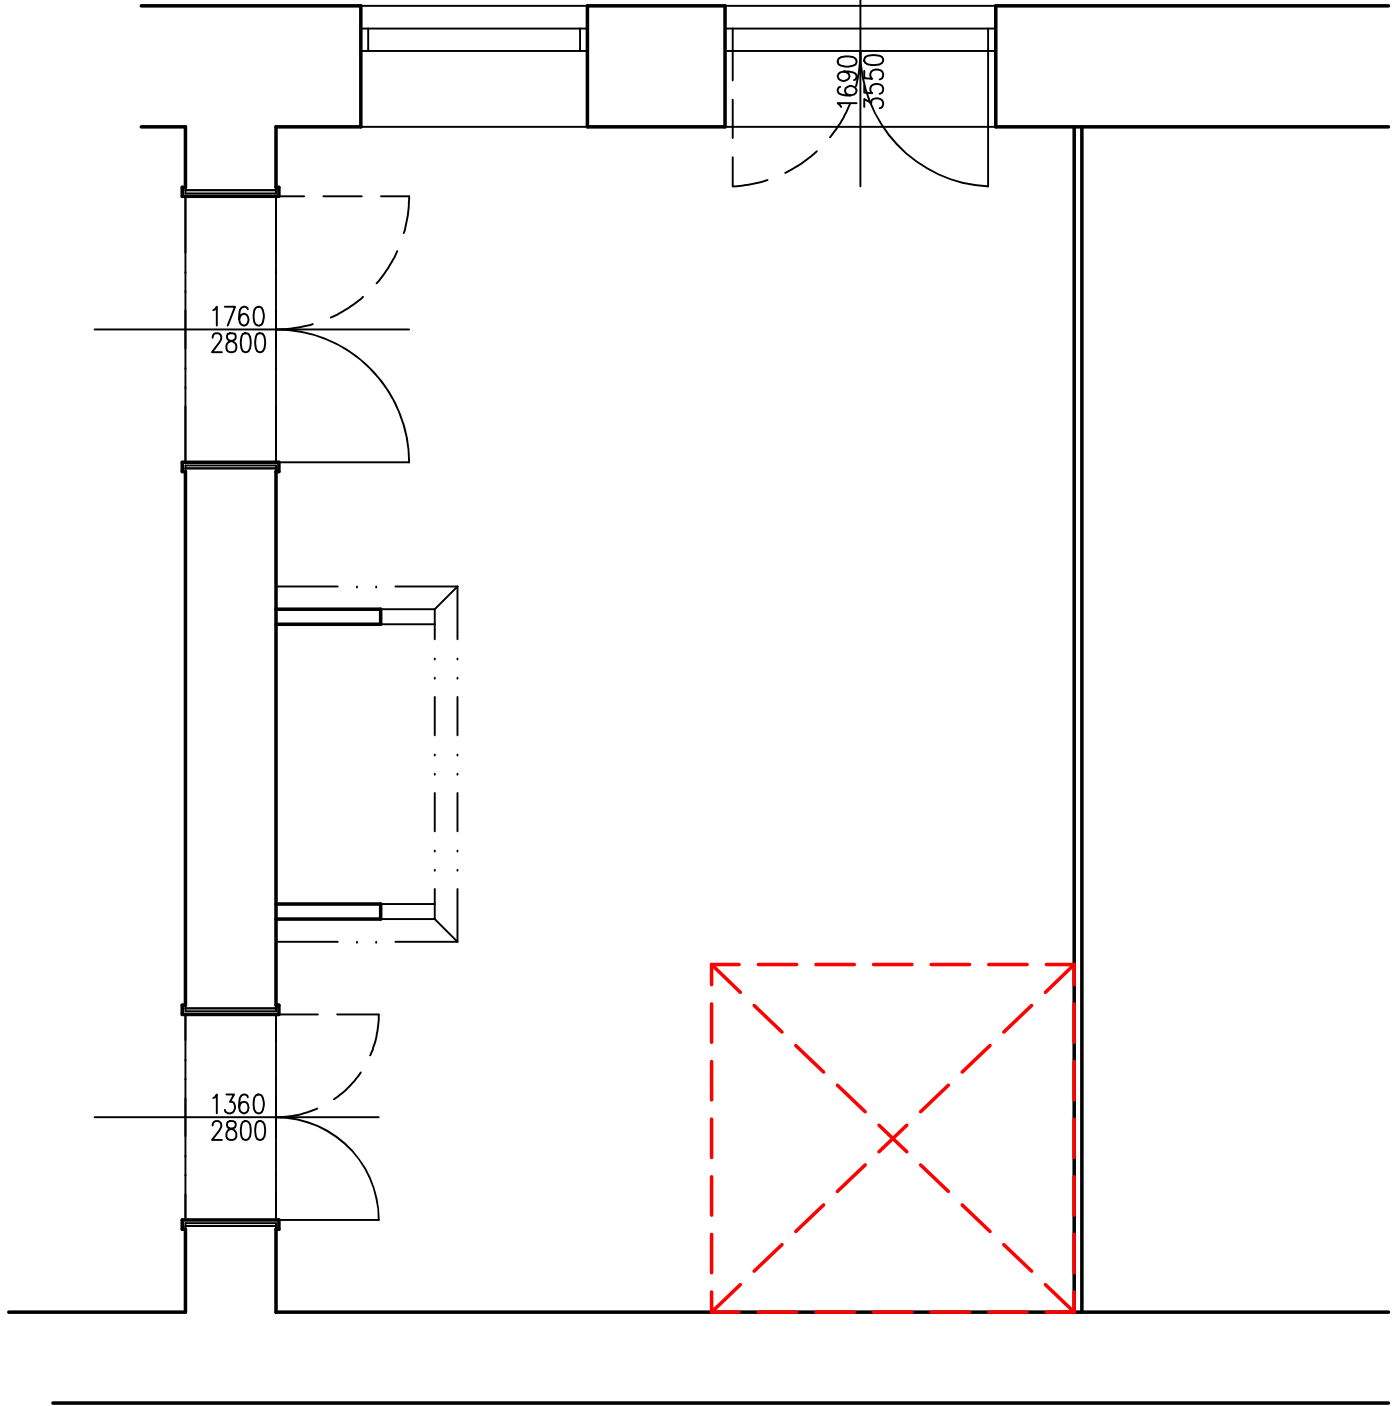



KOUPELNA 1.NP – ZADNÍ

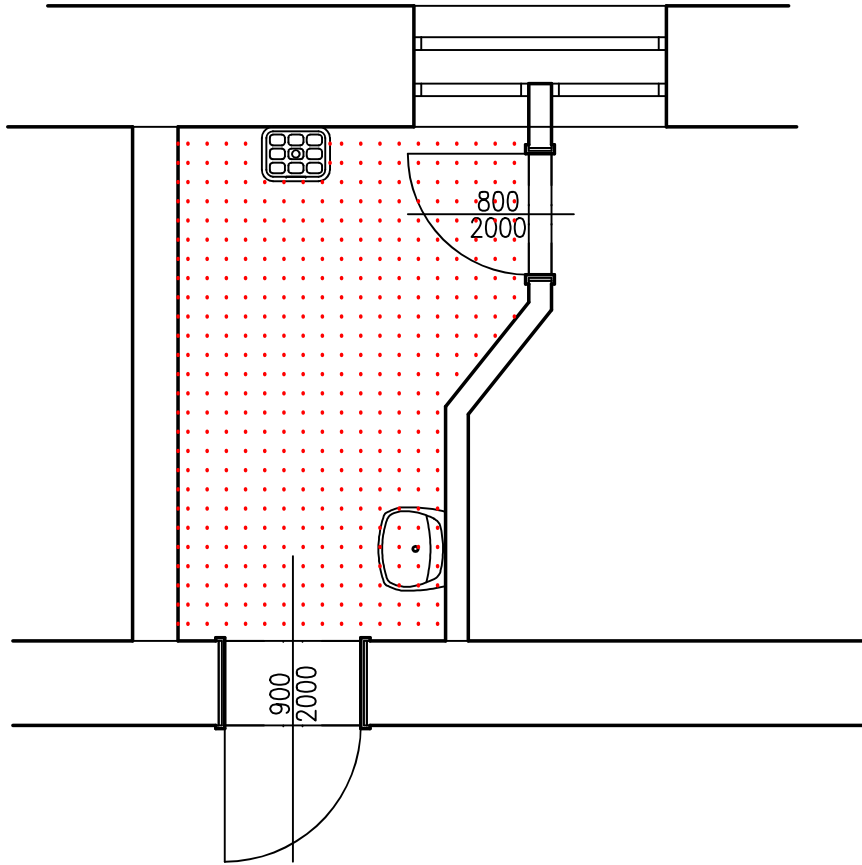


WC 1.NP – VEDLE SESTERNY

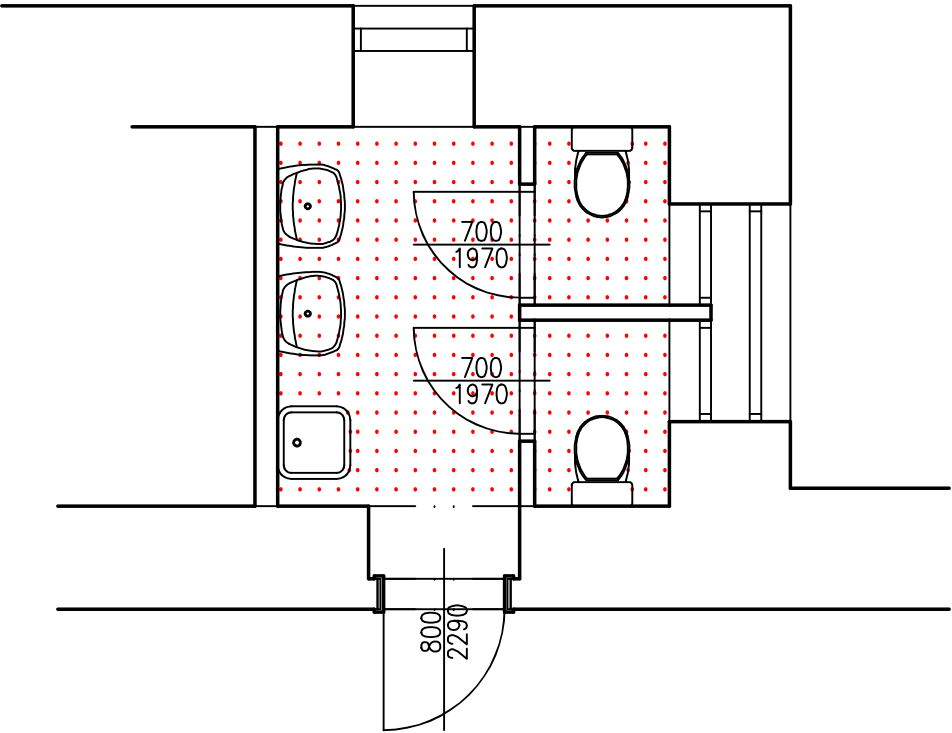

POKOJ č.3

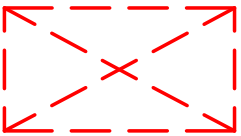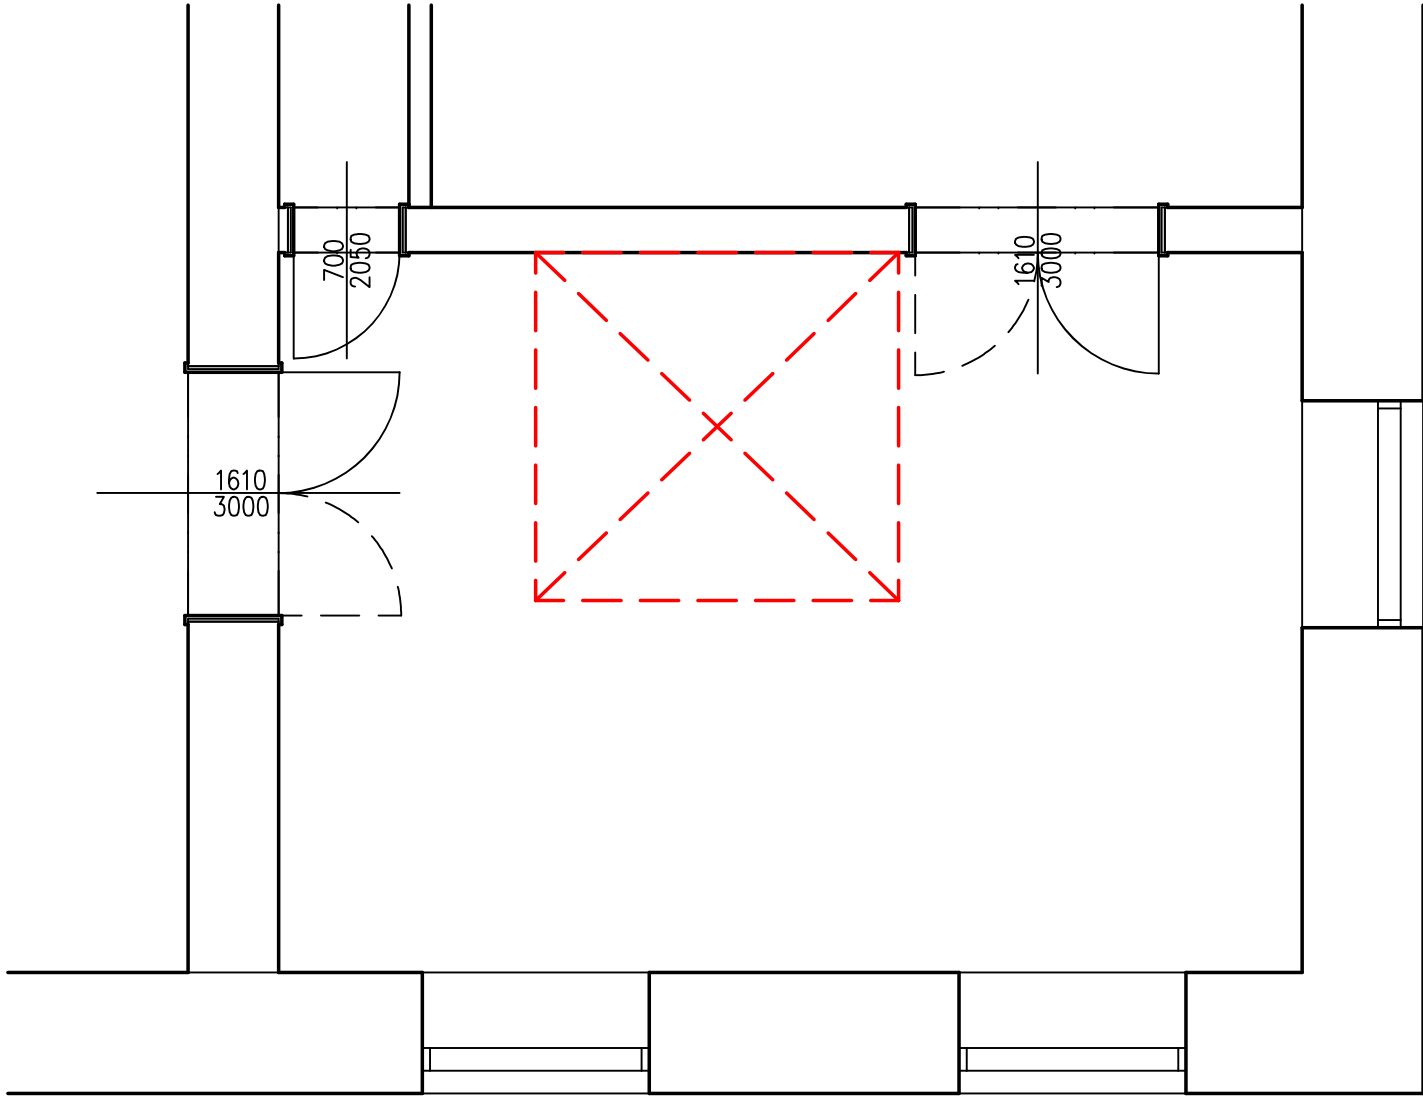

– PROSTOR VYMEZENÝ PRO PŘEDPOKLÁDANÉ UMÍSTĚNÍ HYGIENICKÉHO ZÁZEMÍ

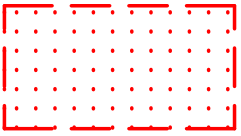

– MÍSTNOSTI STÁVAJÍCÍCH HYGIENICKÝCH ZÁZEMÍ (KOUPELNY, WC) BUDOU REKONSTRUOVÁNY S VÝMĚNOU ZAŘIZOVACÍCH PŘEDMĚTŮ A POVRCHOVÝCH ÚPRAV STĚN A PODLAH.