

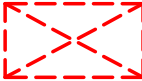


BUDOVA "B" – PŮDORYS 2.NP

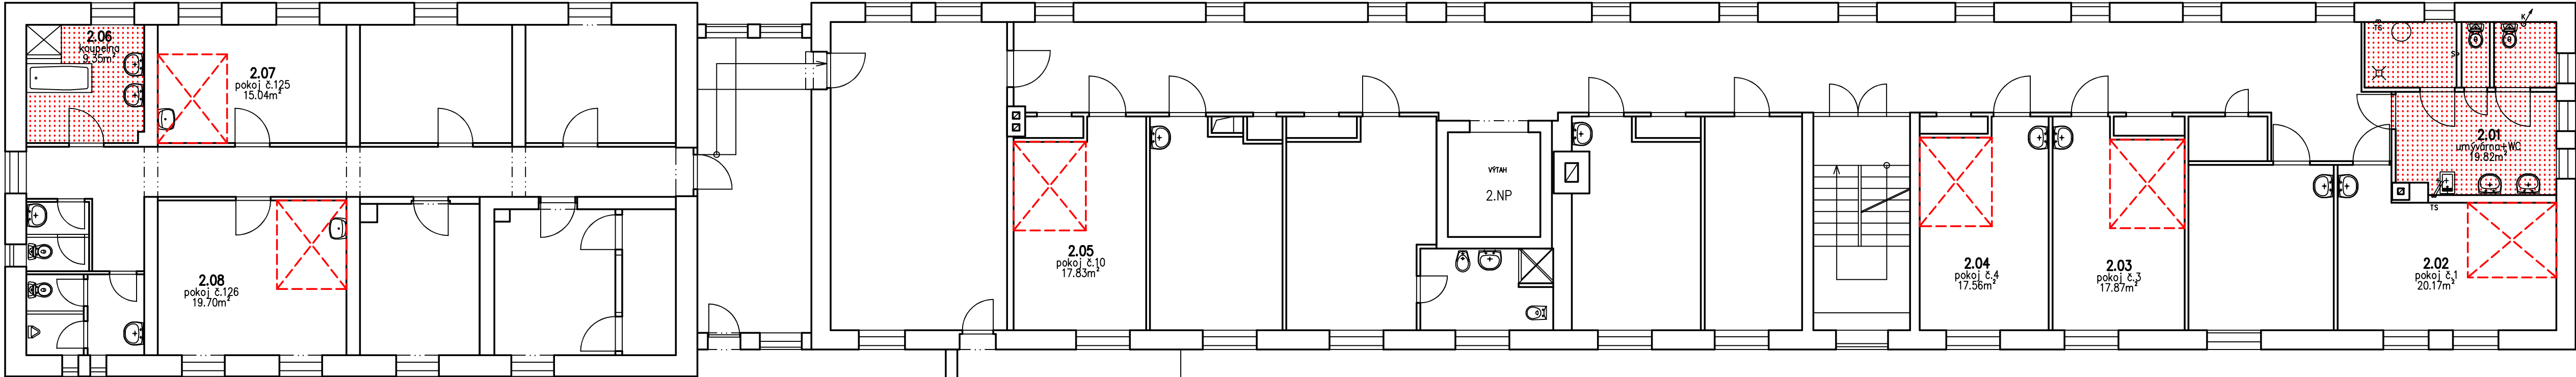

– PROSTOR VYMEZENÝ PRO PŘEDPOKLÁDANÉ UMÍSTĚNÍ HYGIENICKÉHO ZÁZEMÍ

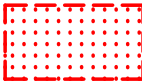

– MÍSTNOSTI STÁVAJÍCÍCH HYGIENICKÝCH ZÁZEMÍ (KOUPELNY, WC) BUDOU REKONSTRUOVÁNY S VÝMĚNOU ZAŘÍZOVACÍCH PŘEDMĚTŮ A POVRCHOVÝCH ÚPRAV STĚN A PODLAH.