


Světlíky SŠ GRAFICKÁ ŠMAHOVA

Světlík – Horní detail

D02

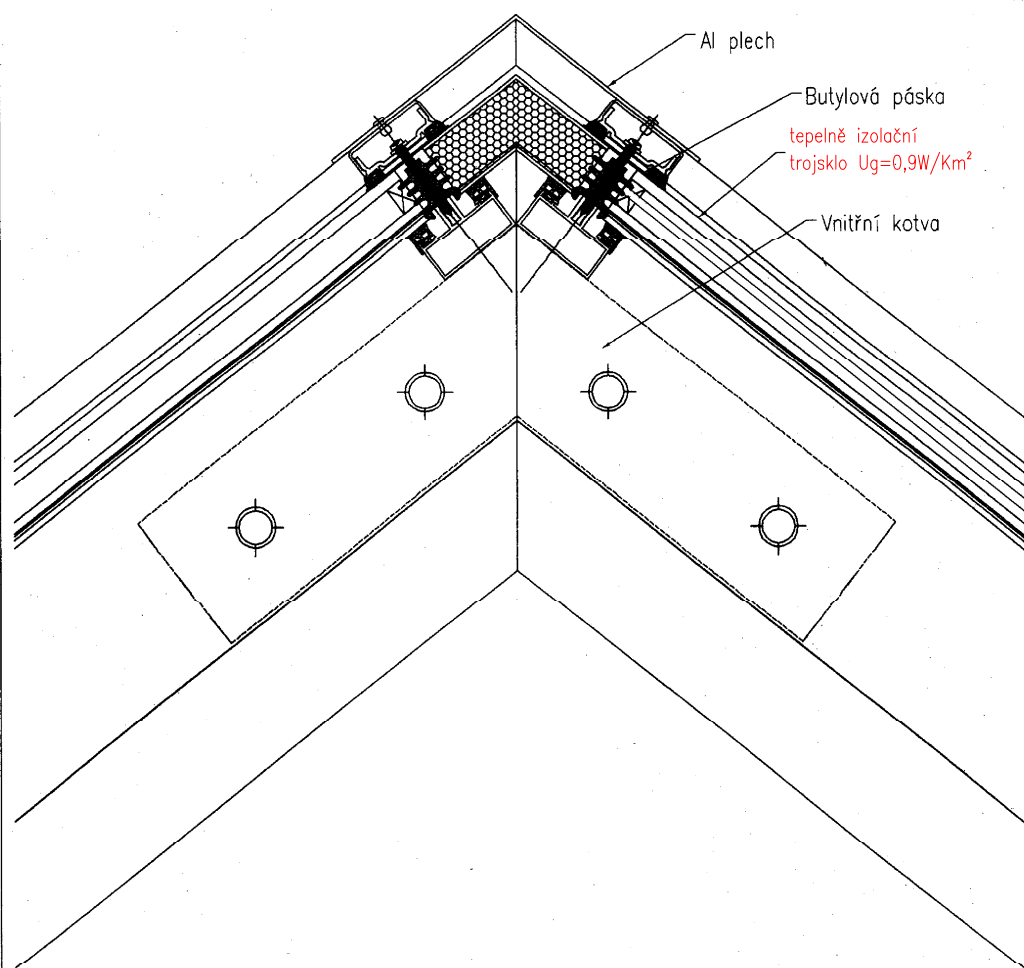

**REVIZE 10/2013**

**SNÍŽENÍ ENERGETICKÉ NÁROČNOSTI OBJEKTU ŠKOLY  
STŘEDNÍ ŠKOLA GRAFICKÁ BRNO, ŠMAHOVA 110**

PROJEKTOVÁ DOKUMENTACE PRO ZHOVENÍ STAVBY A VÝBĚR DODAVATELE STAVBY

**ARCHITEKTI  
TIHELKA - STARYCHA S.R.O.**

BRNO, GARGULÁKOVA 32, 614 00

VEDOUCÍ PROJEKTANT ING. ARCH. Z. TIHELKA

ZODPOVĚD. PROJEKTANT ING. ARCH. M. STARYCHA

VYPRACOVAL ING. STANISLAV SMOLÍK

INVESTOR : STŘEDNÍ ŠKOLA GRAFICKÁ BRNO, ŠMAHOVA 110

DATUM 10 2013

ZAK. ČÍSLO 11/08

STUPEŇ PROJEKT

ARCHITEKT.-STAVEBNÍ ŘEŠENÍ

DETAIL SVĚTLÍKU – HŘEBEN

MĚŘÍTKO  
1 : 100

Č. VÝKRESU  
D02