


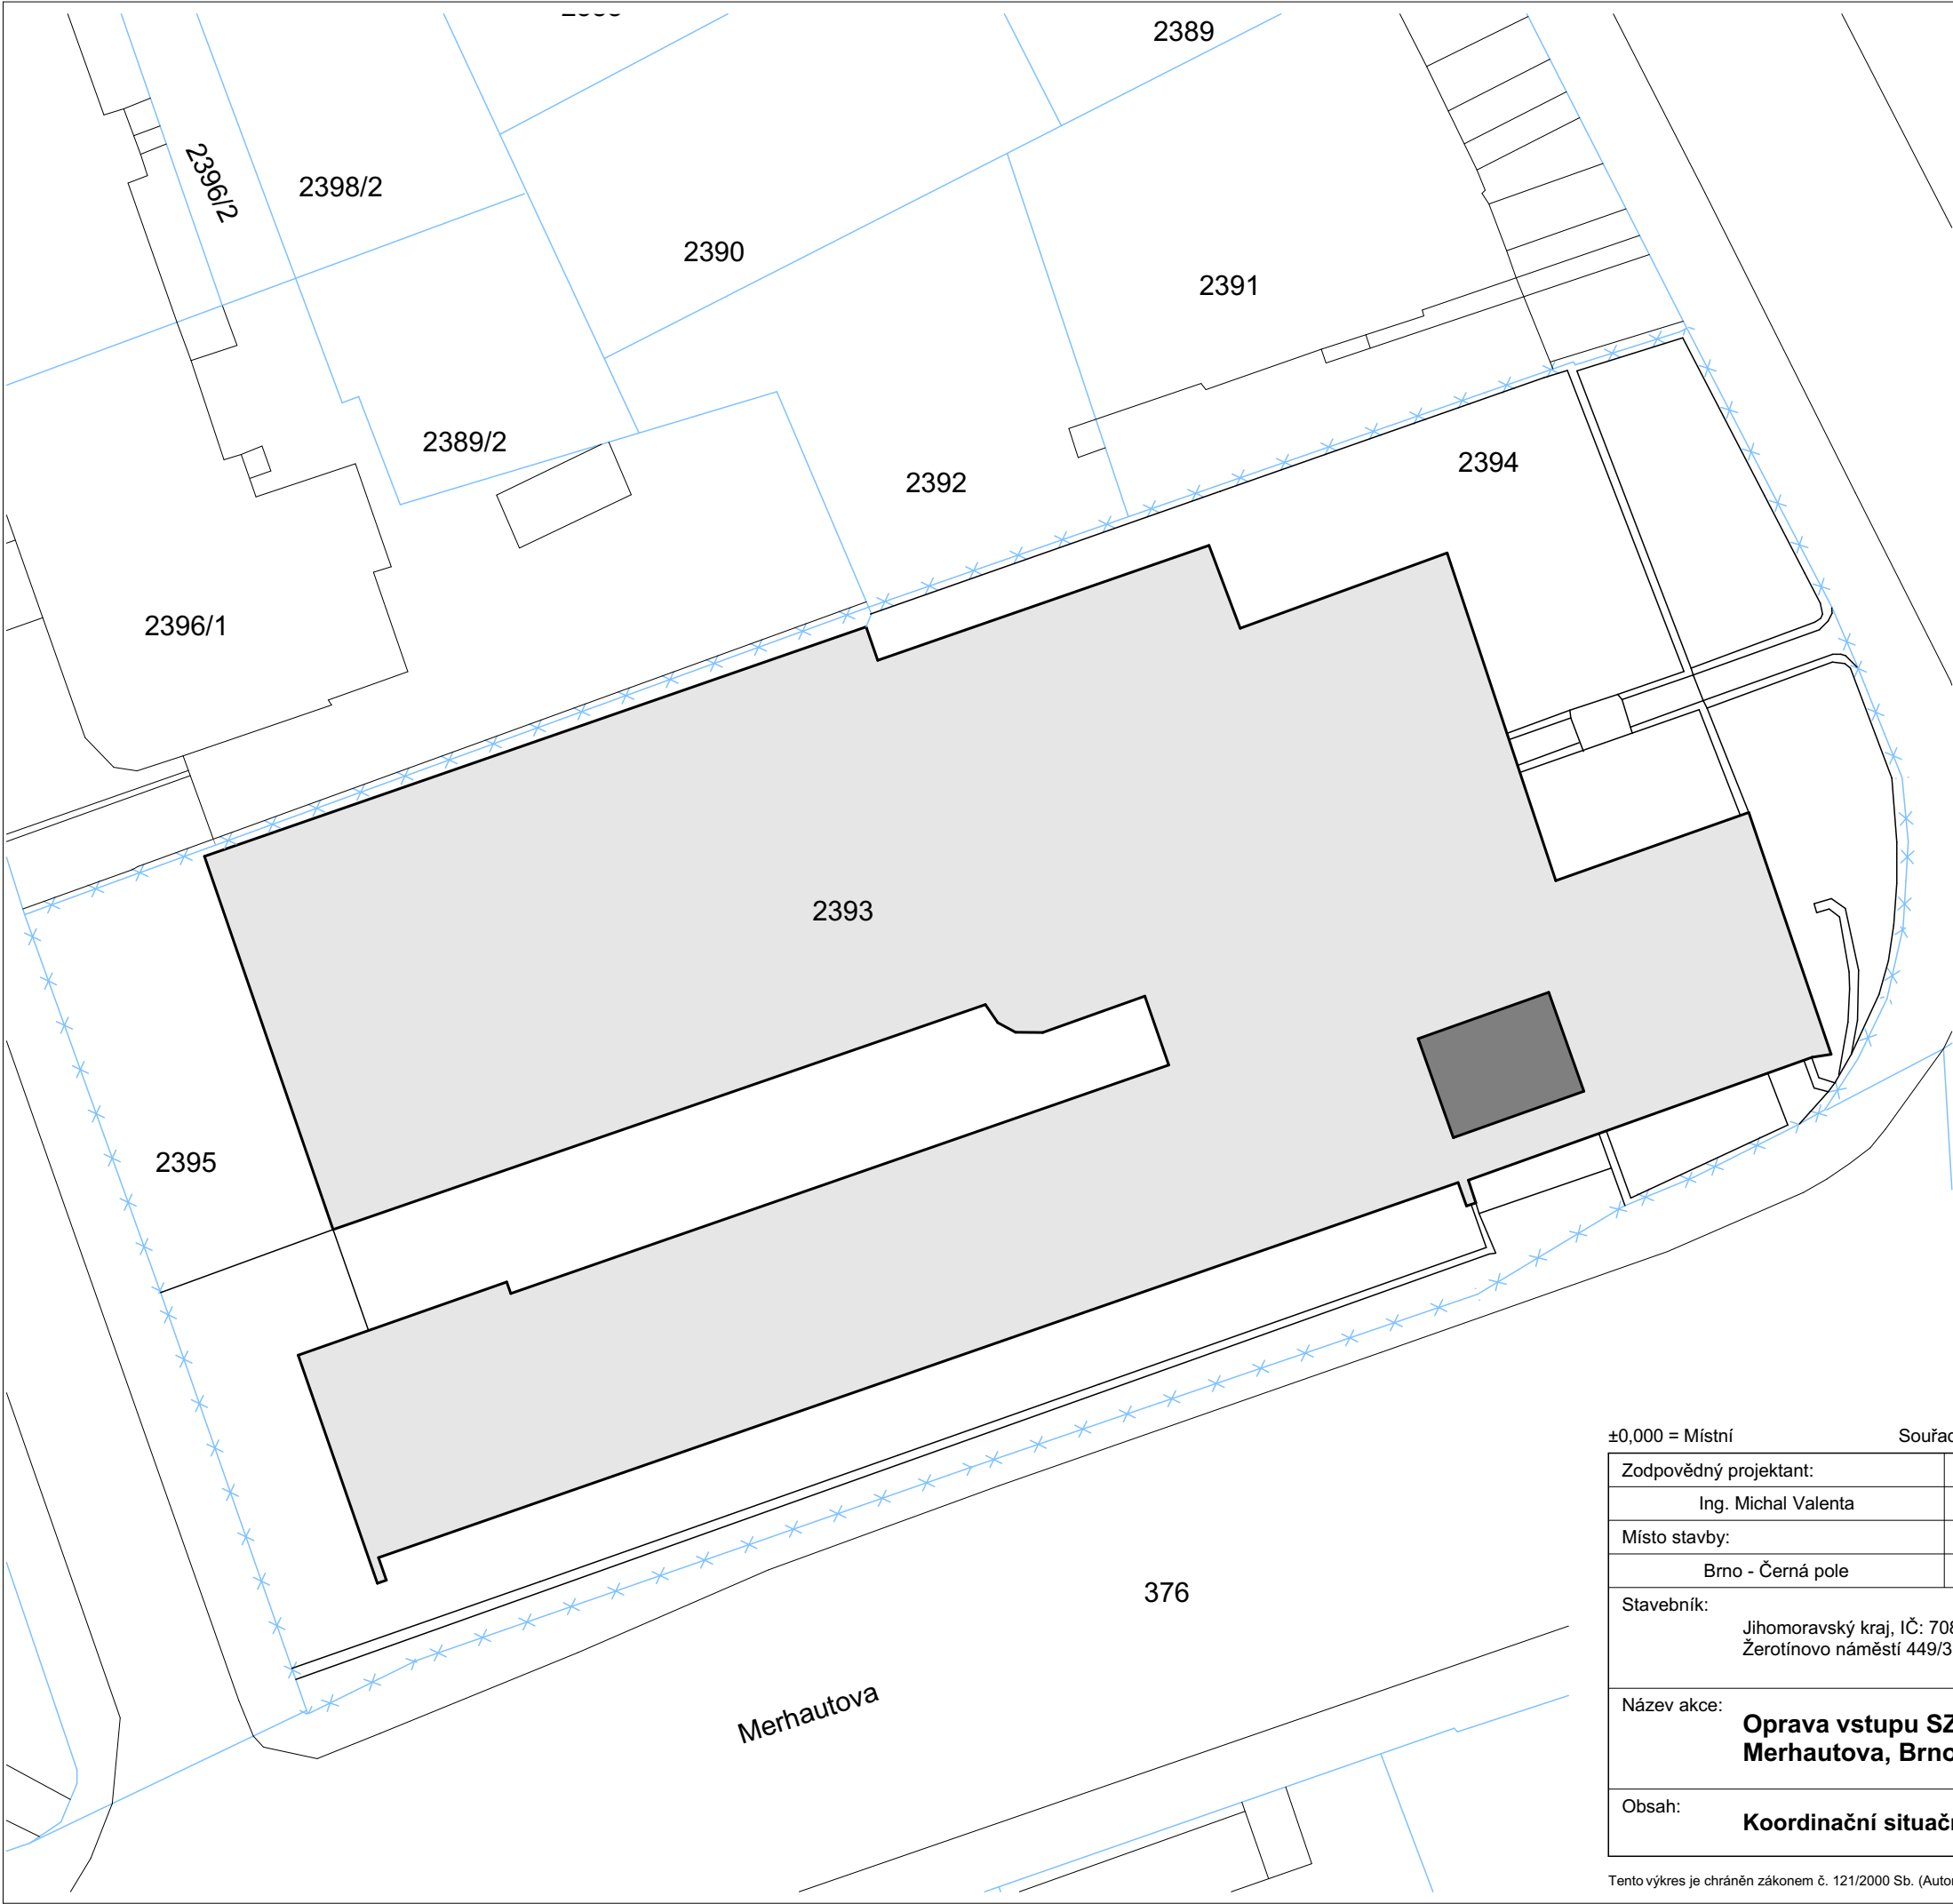


Legenda

- Hranice pozemků 2393, 2394, 2395
- Plocha dle KN 4 014 m²
- Hranice pozemků
- Objekt dotčený stavebním záměrem
- Opravovaný vstup

Poznámka

Vedení inženýrských sítí není zakresleno, neboť všechna připojení zůstanou stávající a nebude do nich nijak zasahováno. Nová připojení nevzniknou.

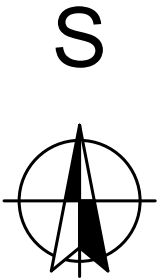

±0,000 = Místní Souřadný systém: JTSK; Výškový systém: Bpv

Zodpovědný projektant:	Vypracoval:	 PROJEKTUM Mariánské nám. 1, 617 00 Brno projektum.cz	
Ing. Michal Valenta	Bc. David Cabejšek		
Místo stavby:	Stavební úřad:		
Brno - Černá pole	Brno-sever		
Stavebník: Jihomoravský kraj, IČ: 708 88 337 Žerotínovo náměstí 449/3, 602 00 Brno		Formát:	A3
		Datum:	09/2019
		Stupeň dokumentace:	DPS
Název akce: Oprava vstupu SZŠ a VOŠ zdravotnické, Merhautova, Brno		Měřítko: 1:350	Číslo paré:
		Číslo výkresu: C.2	
Obsah:	Koordinační situační výkres		