


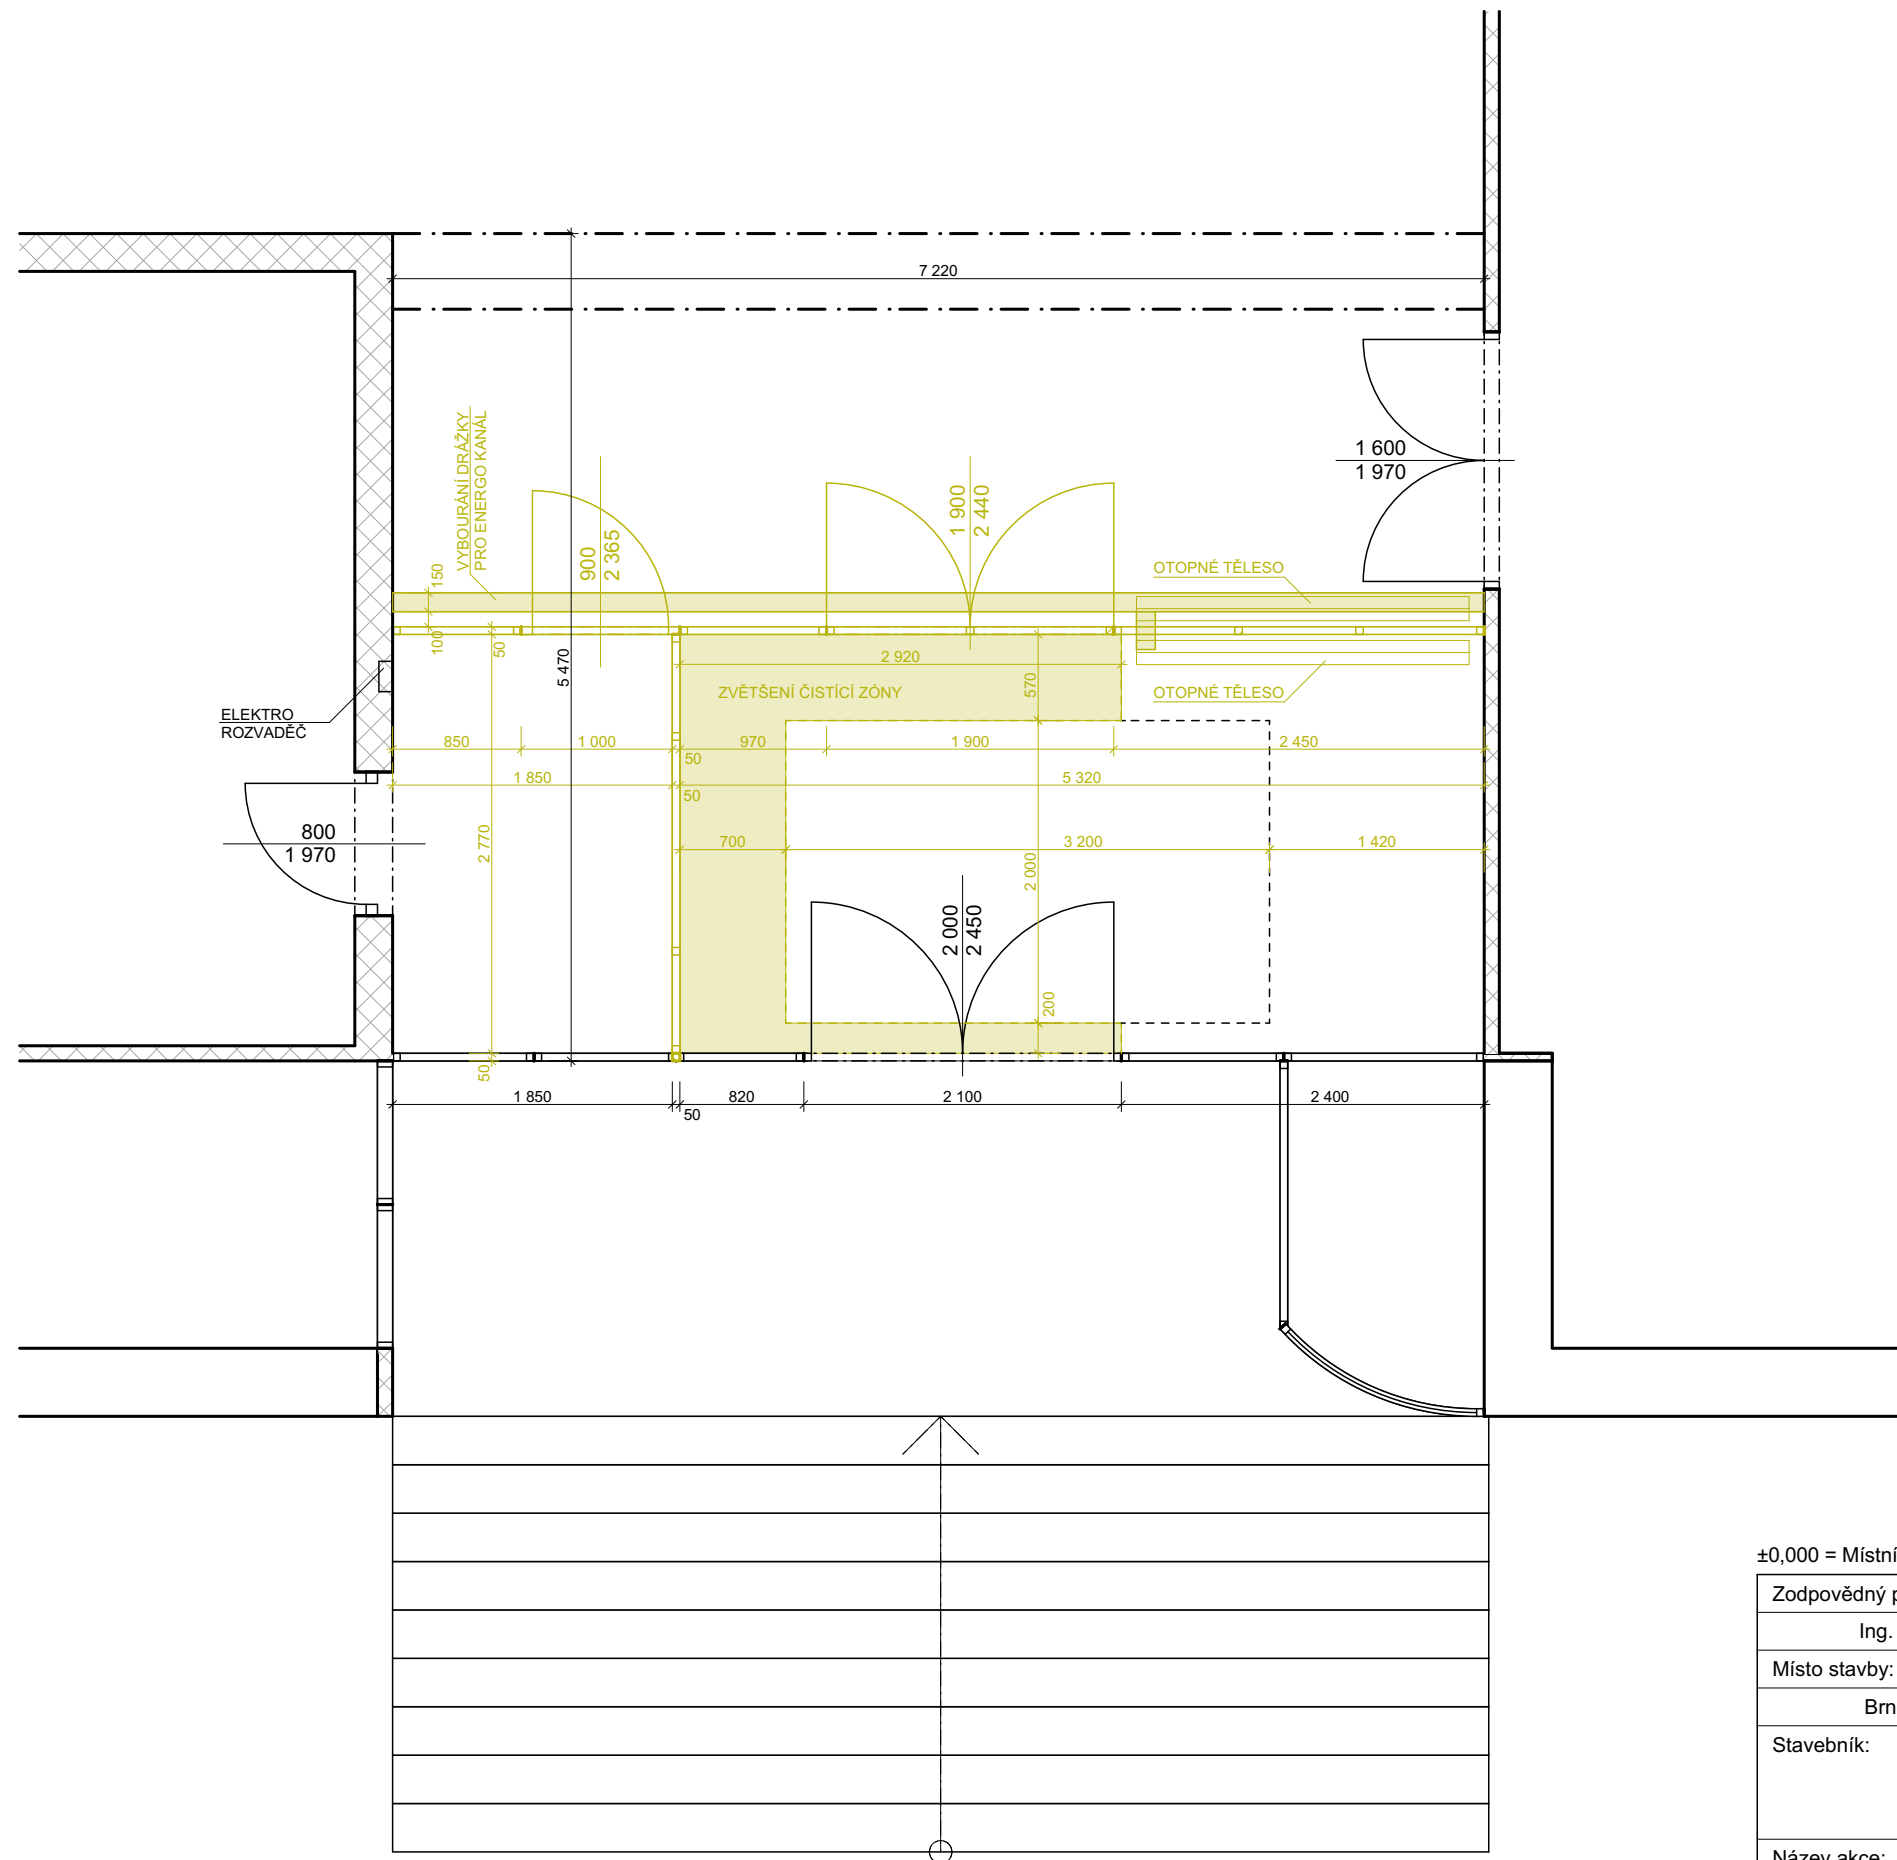


Legenda

-  Stávající konstrukce a prvky
-  Bourané konstrukce a prvky

Poznámka

- Během bouracích prací musejí být dodrženy veškeré platné bezpečnostní předpisy a nařízení.

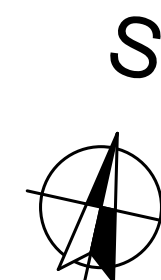

±0,000 = Místní

Souřadný systém: JTSK; Výškový systém: Bpv

Zodpovědný projektant:	Vypracoval:		
Ing. Michal Valenta	Bc. David Cabejšek		
Místo stavby:	Stavební úřad:		
Brno - Černá pole	Brno-sever		
Stavebník:		Formát:	A3
Jihomoravský kraj, IČ: 708 88 337 Žerotínovo náměstí 449/3, 602 00 Brno		Datum:	09/2019
Název akce:		Stupeň dokumentace:	DPS
Oprava vstupu SZŠ a VOŠ zdravotnické, Merhautova, Brno		Měřítka:	Číslo paré:
Obsah:		1:50	
Půdorys 1NP - stávající stav		Číslo výkresu:	
		D.1.1.2	