


CERTIFIKOVANÝ ZATEPLOVACÍ SYSTÉM DETAIL OSTĚNÍ – VODROVNÝ ŘEZ

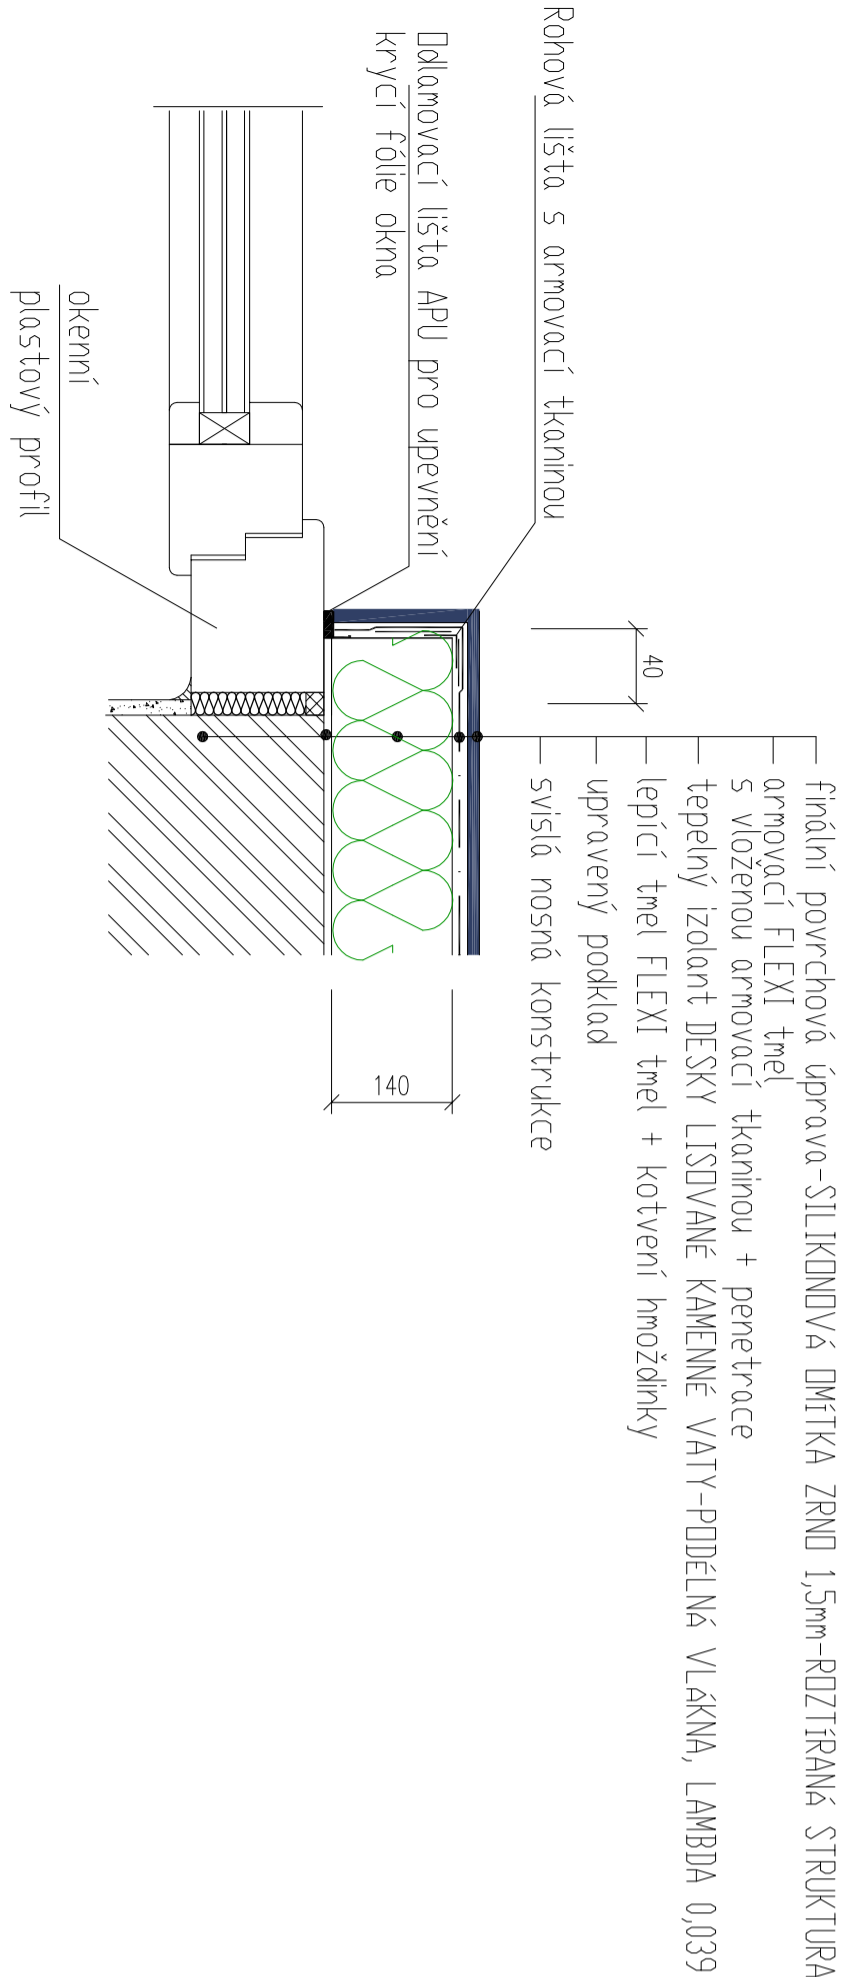

NAZEV STAVBY:	GEMINI - ZATEPLENÍ		
MÍSTO STAVBY:	VACULIKOVA 259/14, BRNO, PARC. Č. 253 K.U. LESNÁ		
STAVEBNÍK:	STŘEDNÍ ŠKOLA PRO TĚLESNÉ POSTÍŽENÉ GEMINI VACULIKOVA 14, 638 00 BRNO IČ 485 15 027		
PROJEKTANT:	<div>----- SŠPŘEDNÍKOSTI@STŘEDNÍ ŠKOLA PRO TĚLESNÉ POSTÍŽENÉ GEMINI 259/14, 638 00 BRNO www.stredniskola.cz, IČ 253 58 257</div>		
AUTORIZACE:	ING. JAN VEJTLAŠ, č. a. 1004895		
STUPEŇ:	PROJEKTOVÁ DOKUMENTACE PRO PROVÁDĚNÍ STAVBY		
DATUM:	SRPEN, 2016		
ODDÍL:	D. 1.1 - ARCHITEKTONICKO-STAVEBNÍ ŘEŠENÍ		
VÝKRES:	DETAIL OSTĚNÍ-VODODROVNÝ ŘEZ		
	NÁVRH		
ČÍSLO VÝKRESU:	203	MĚŘÍTKO:	1:10