DODÁVKA STAVEBNÍ ELEKTOINSTALACE
– UPRAVENO DLA POŽADAVKŮ EXPOZICE

DODÁVKA EXPOZICE
REZERVA 6 modulů

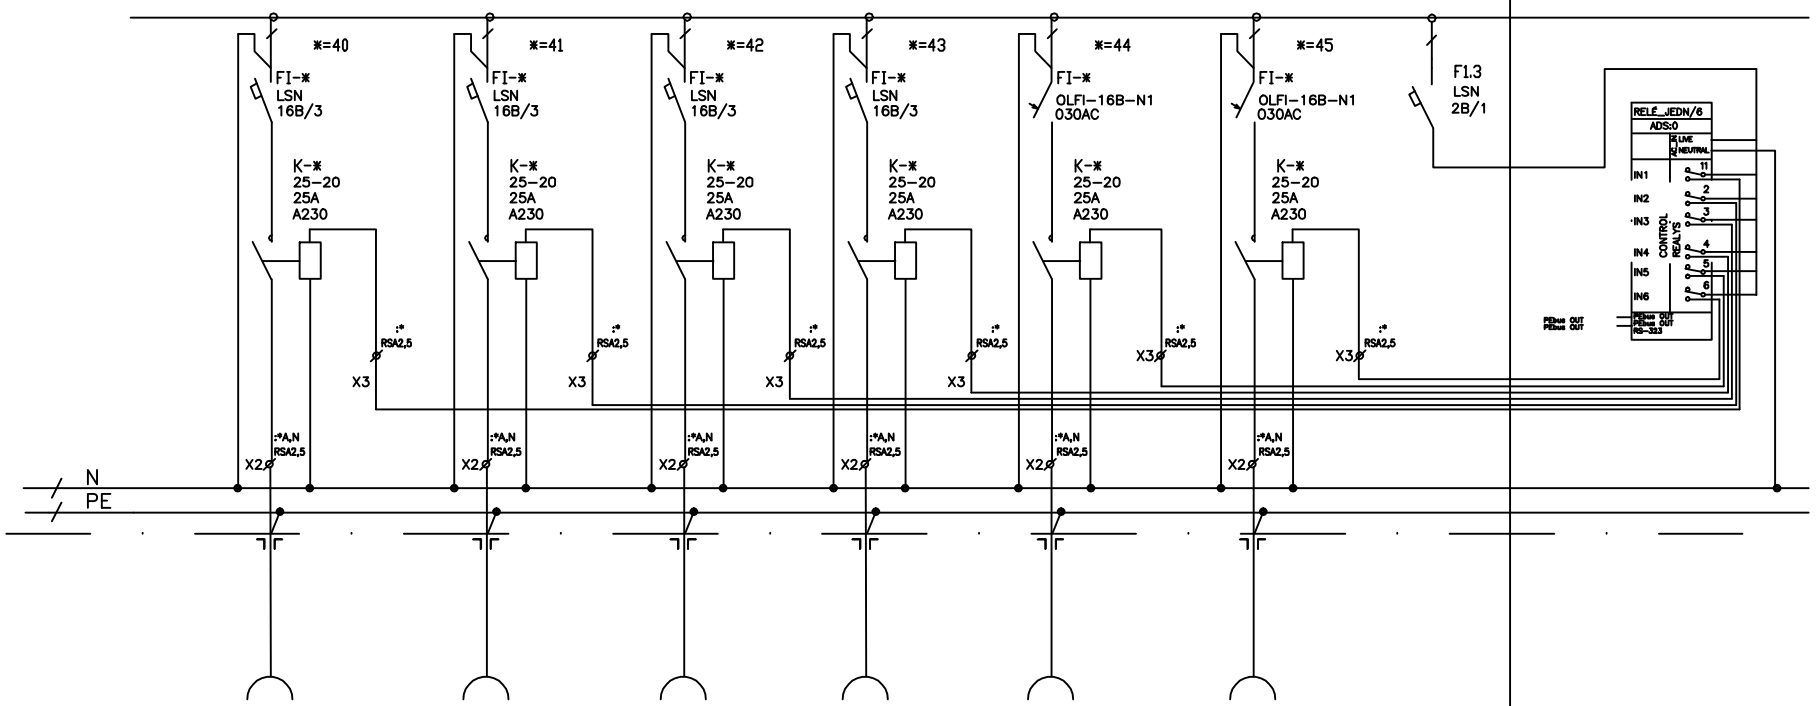


| zásuvka na konzole |
|---|
| stropního nosníku |
| PBS 1–5 |
| CXKH 3x2,5 |
| WLE410 |
| |
| |

| zásuvka na konzole |
|---|
| stropního nosníku |
| PBS 6–10 |
| CXKH 3x2,5 |
| WLE411 |
| |
| |

| zásuvka na konzole |
|---|
| stropního nosníku |
| PBS 11–15 |
| CXKH 3x2,5 |
| WLE412 |
| |
| |

| zásuvka na konzole |
|---|
| stropního nosníku |
| PBS 16–20 |
| CXKH 3x2,5 |
| WLE413 |
| |
| |

| zásuvka na konzole |
|---|
| stropního nosníku |
| PBS 21–25 |
| CXKH 3x2,5 |
| WLE414 |
| |
| |

| zásuvka na konzole |
|---|
| stropního nosníku |
| PBS 26–30 |
| CXKH 3x2,5 |
| WLE415 |
| |
| |

| OVLÁDACÍ RELÉ |
|---|
| DODÁVKA |
| EXPOZICE |
| |
| |
| |
| |

| REV. | DATUM | POPIS | KRESLIL | KONTR. | SCHVÁLIL | |
|---|---|---|---|---|---|---|
| | 01/206 | DPS | PECHA | KADRNOŽKA | HUČÍK | |

AKCE: MORAVIAN SCIENCE CENTRE BRNO

VYPRACOVAL: ING.KADRNOŽKA
STRÁŽNICKÁ 12
627 00 BRNO
projekce@kadrnozka.cz

| LIST | 2 | POČET LISTŮ | 6 |
|---|---|---|---|

NÁZEV JEDNOPÓLOVÉ SCHÉMA ROZVADĚČE RE03.02

ČÍS. VÝKR.