


DODÁVKA STAVEBNÍ
ELEKTROINSTALACE
– NAPÁJENÍ EXPOZICE

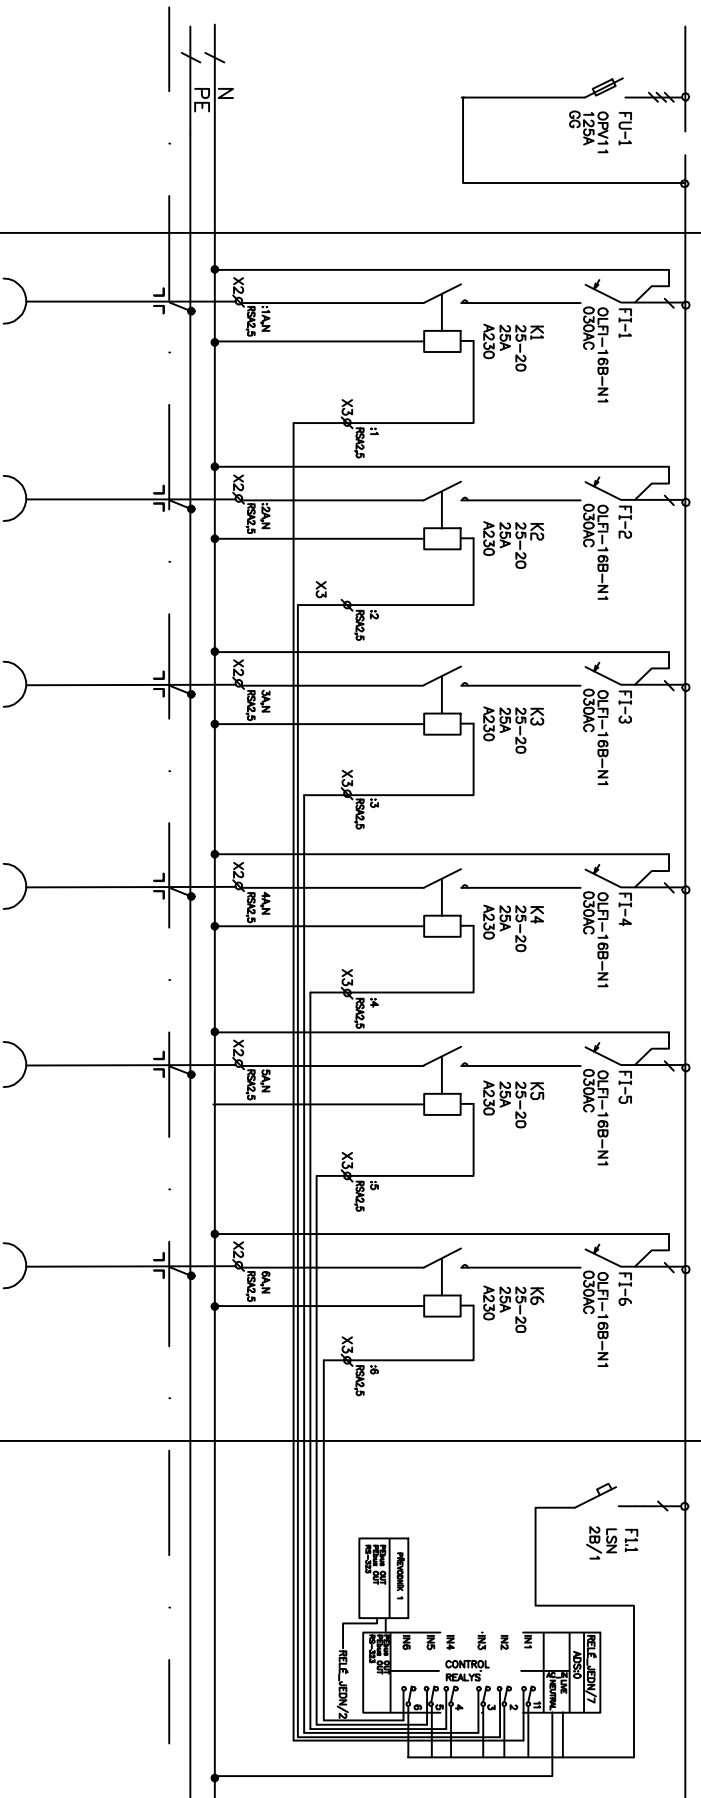

DODÁVKA STAVEBNÍ ELEKTROINSTALACE
– UPRÁVENO DLA POŽADAVKŮ EXPOZICE

**DODÁVKA EXPOZICE
REZERVA 9 modulů**

NAPOLJENI EXPOZIC

zázovka
1np
PB1-18A
CXKH 3x2,5
WLE35

zôsuivka podlahová
1np
BP1-18B
CXKH 3x2,5
WLE36

z6suvka podlahov6
1np
BP1-18C
CXH 3x2,5
WLE37

z6suvka podlahov6
1np
BP1-23A
CXKH 3x2,5
WLE38

z6suvka podlahová
1np
BP1-23B
CXKH 3x2,5
WLE39

zôsuva podlahovô
1np
BP1-23C
CXKH 3x2,5
WLE40

OVĽADACI RELÉ
DODÁVKA
EXPOZICE

[illegible]