


DODÁVKA STAVEBNÍ ELEKTRINSTALACE
– UPRÁVENO DLA POŽADAVKŮ EXPOZICE

DODÁVKA EXPOZICE
REZERVA 6 modulů

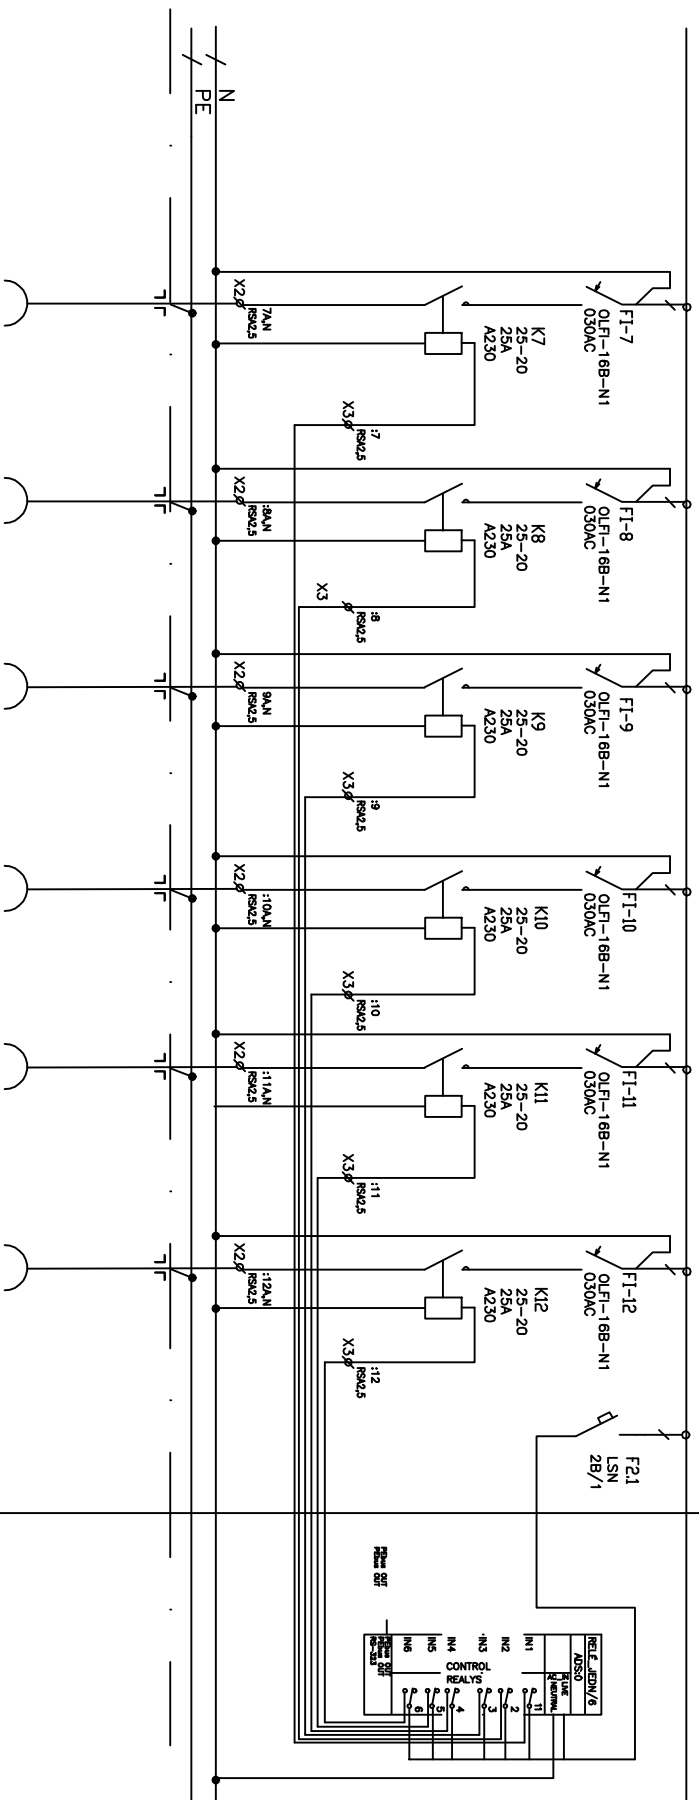

zdsuvka
1np
BP1-27A
CKKH
3x2,5
WLEB1

zdsuvka
podidlová
1np
BP1-27B
CKKH
3x2,5
WLEB2

zdsuvka
podidlová
1np
BP1-27C
CKKH
3x2,5
WLEB3

zdsuvka
podidlová
1np
BP1-28A
CKKH
3x2,5
WLEB4

zdsuvka
podidlová
1np
BP1-28B
CKKH
3x2,5
WLEB5

zdsuvka
podidlová
1np
BP1-28C
CKKH
3x2,5
WLEB6

OVLADACI
RELE
DODAVKA
EXPOZICE

REV.	DATA	01/2011	DPS	PECHA	KADROVKA	HLOK	KRESIL	KONTR.	SCHVAL.	AKCE:	MORAVIAN SCIENCE CENTRE BRNO	LIST	5	POČET LISTŮ	7
										VYPRACOVAL:	ING. KADROVKA	NAZEV	JEDNOPÓLOVÉ SCHEMA ROZVADĚČE	REDO.02	
											STRAŽNICKÁ 12				
											627 00 BRNO				
											projekce@kadrovka.cz				
												ČÍS. VÝR.			