



DODÁVKA STAVEBNÍ
ELEKTROINSTALACE
– NAPÁJENÍ EXPOZICE

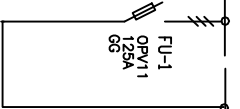

DODÁVKA STAVEBNÍ ELEKTROINSTALACE
- UPRAVENO DLA POŽADAVKŮ EXPOZICE

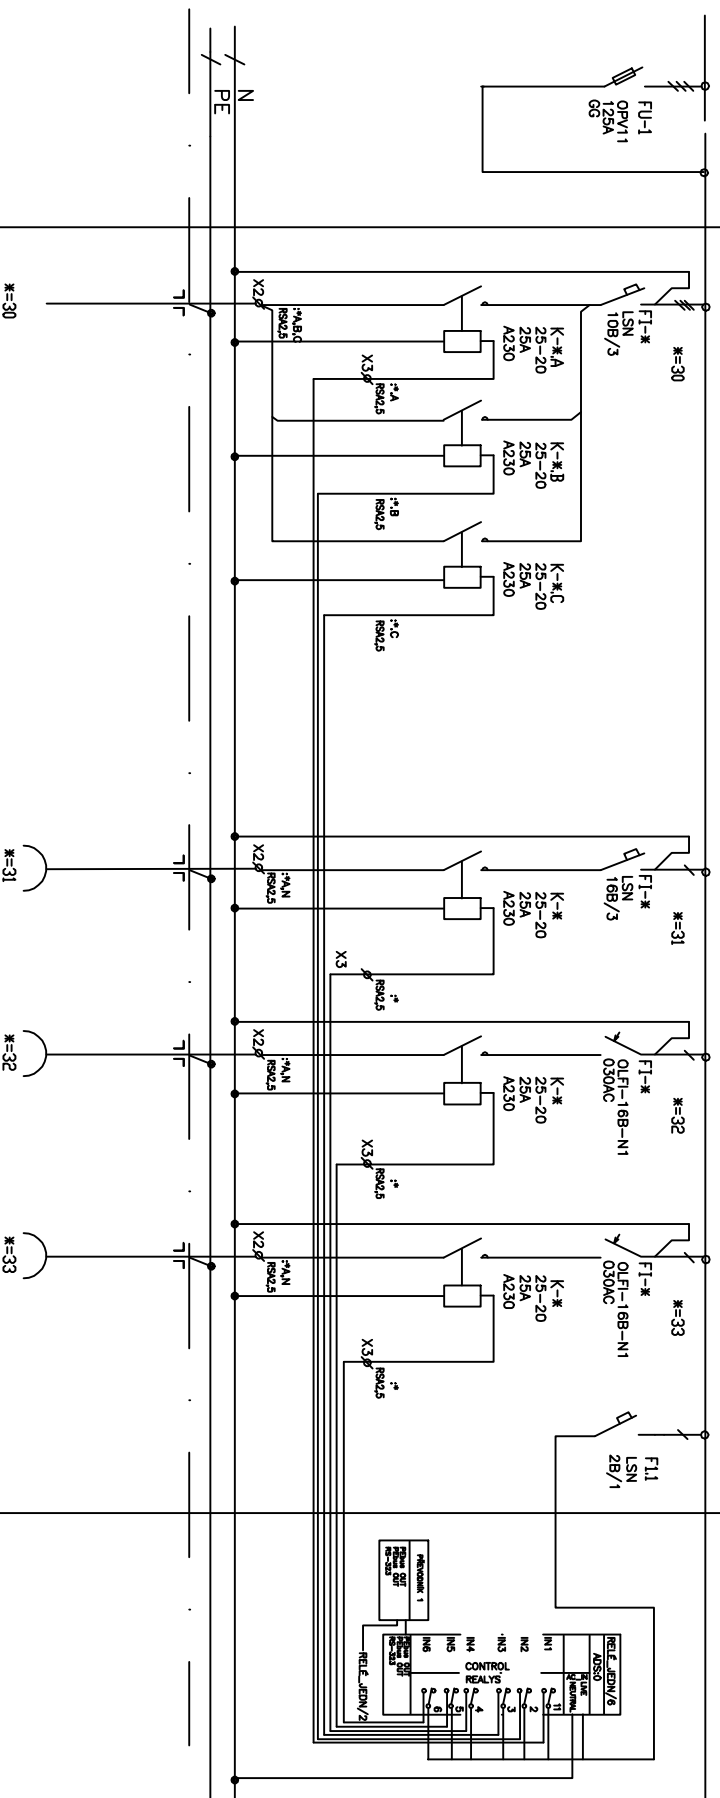

SVĚTLA
volný konec
pod střechou
osvětlení OS1-1
CXKH
5x1,5
WLE400

SVĚTLA
volný konec
ve vestavbě
osvětlení OS2-2
CXKH
3x2,5
WLE401

světla
volyň konec
ve vestavbě
osvětlení OS2-3
CXKH
3x2,5
WLE402

SVĚTLA
vainý konec
ve vestavbě
osvětlení OS2-4
CXKH
3x2,5
WLE403

OVĽADACI REĽE
DODÁVKA
EXPONIZCE

[illegible]