



DODÁVKA STAVEBNÍ
ELEKTROINSTALACE
– NAPÁJENÍ EXPOZICE

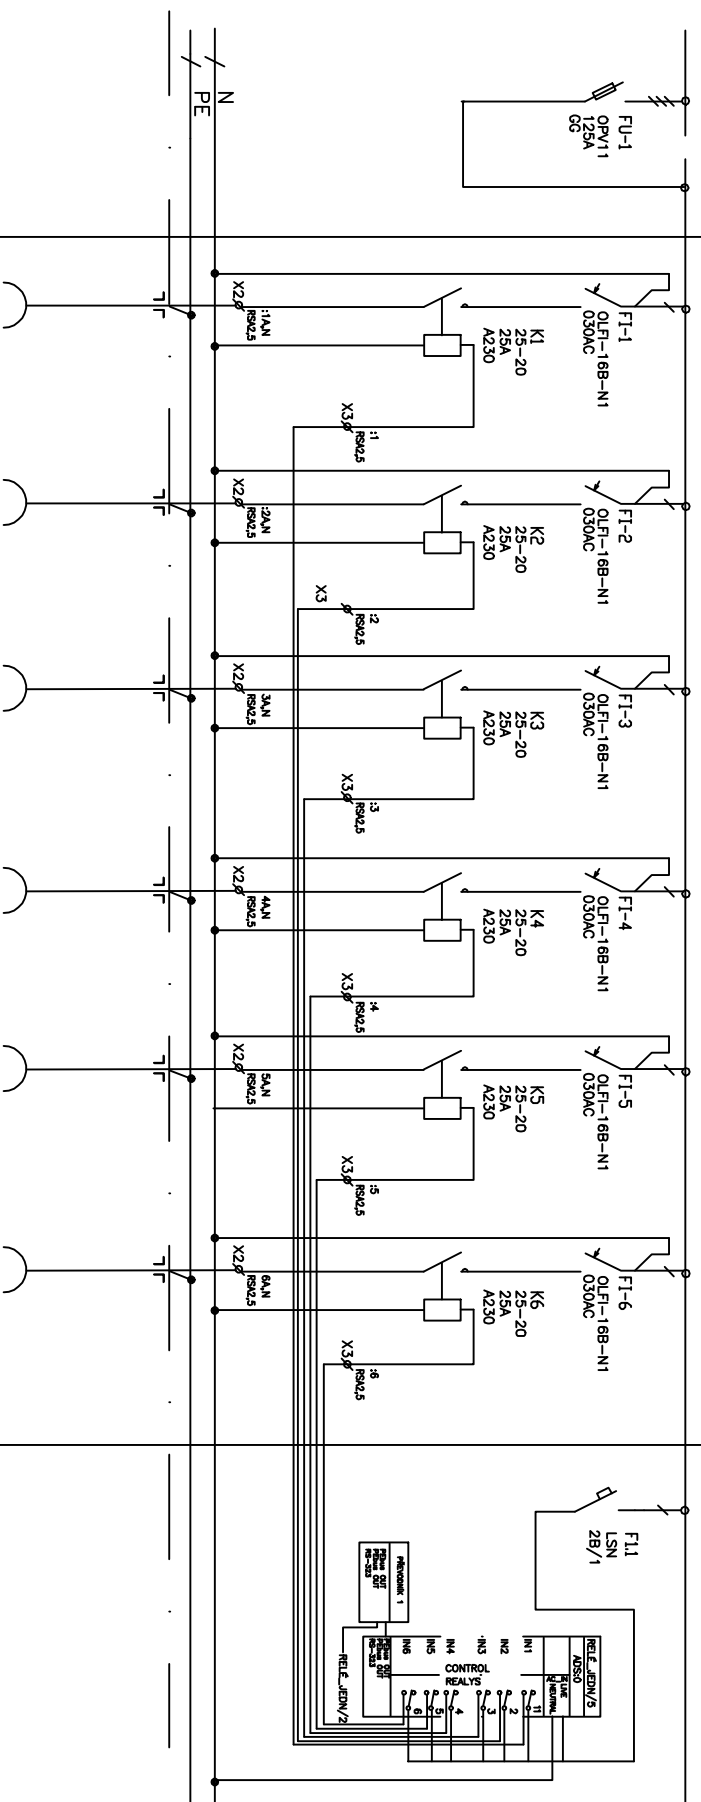

**DODÁVKA STAVEBNÍ ELEKTROINSTALACE
– UPRÁVENO DLA POŽADAVKŮ EXPOZICE**

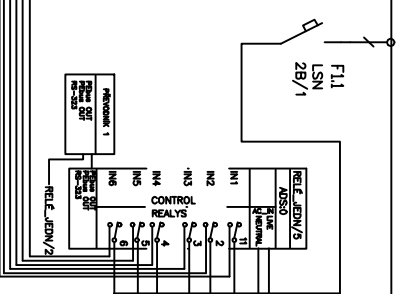

**DODÁVKA EXPOZICE
REZERVA 6 modulů**

NAPOLIENI EXPOZIC

z6suvka
1np
PB2-4A
CXKH 3x2,5
WLE75

zôsuvká podláhová
1np
BP2-4B
CXKH 3x2,5
WLE76

zázuvka podlahová
1np
BP2-4C
CXKH 3x2,5
WLE77

zázuvka podlahová
1np
BP1-20A
CXH 3x2,5
WLE78

z6suvka
podlahová
1np
BP1-20B
CXKH
3x2,5
WLE79

zázuvka podlahovš
1np
BP1-20C
CXH 3x2,5
WLE80

OVĽADACI RELÉ
DODÁVKA
EXPOZICE

[illegible]