


DODÁVKA STAVEBNÍ ELEKTRINSTALACE
– UPRÁVENO DLA POŽADAVKŮ EXPOZICE

DODÁVKA EXPOZICE
REZERVA 6 modulů

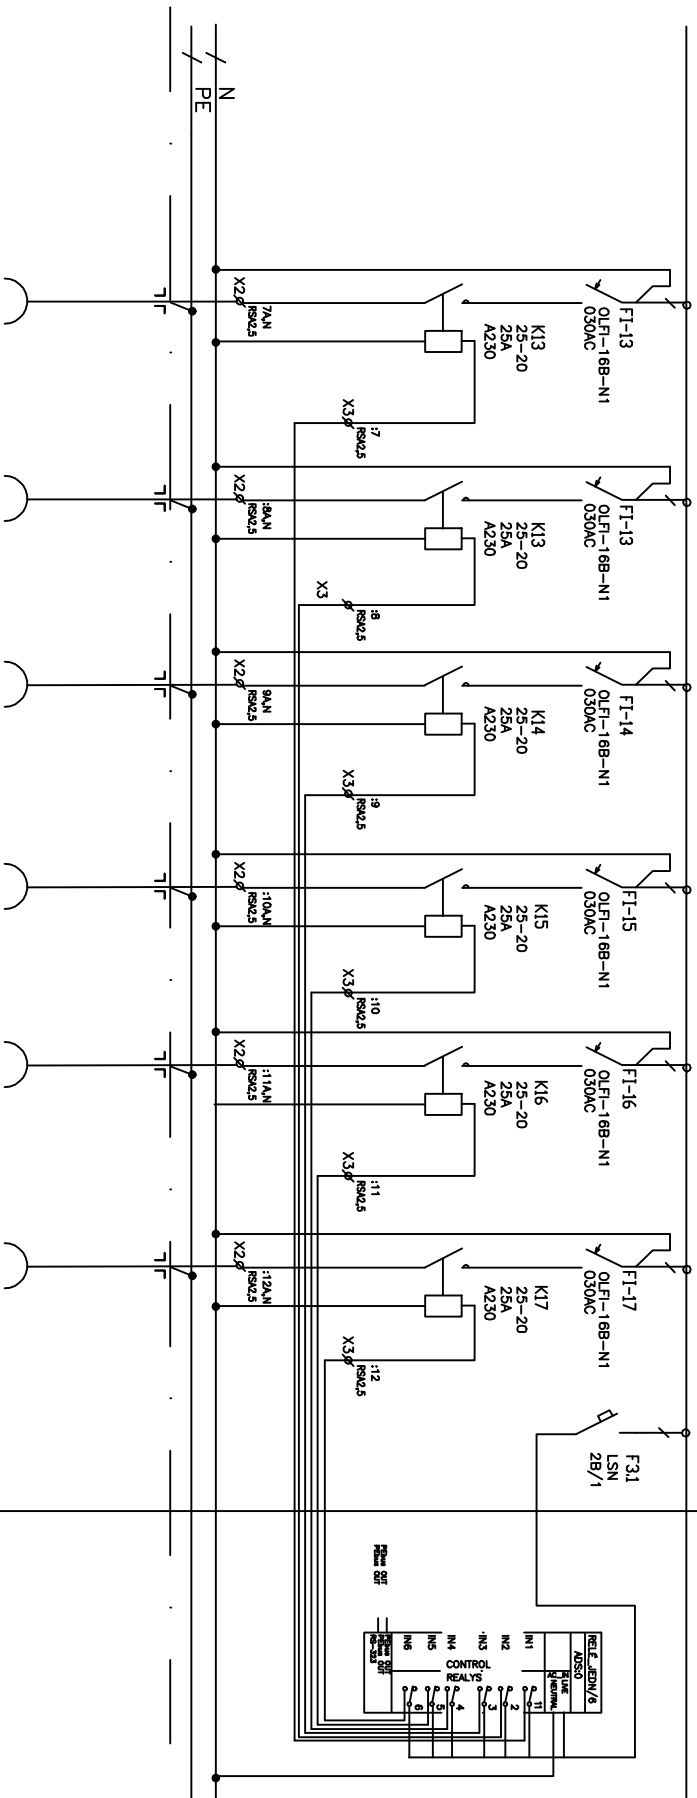

zkuševka	Podlahová
Typ	
BP2-3A	
CKKH	
3x2,5	
WLE87	

zkuševka	Podlahová
Typ	
BP2-3B	
CKKH	
3x2,5	
WLE88	

zkuševka	Podlahová
Typ	
BP2-3C	
CKKH	
3x2,5	
WLE89	

zkuševka	Podlahová
Typ	
BP1-19A	
CKKH	
3x2,5	
WLE90	

zkuševka	Podlahová
Typ	
BP1-19B	
CKKH	
3x2,5	
WLE91	

zkuševka	Podlahová
Typ	
BP1-19C	
CKKH	
3x2,5	
WLE92	

OVĚŘENÍ	
RELÉ	
DODÁVKA	
EXPOZICE	

REV.	01/2011	DATUM	DPS	PEČKA	KABROVKA	HLOK	KRESL	KONT.	SCHAL	AKCE:	MORAVIAN SCIENCE CENTRE BRNO	LIST	6	POČET LISTŮ	7
										VYPRACOVAL:	ING. KADROVČKA	NAZEV	JEDNOPÓLOVÉ SCHEMA ROZVADĚČE	REDO.02	
											STRÁŽNICKÁ 12				
											627 00 BRNO				
											projekce@kadrovka.cz				
												ČÍS. VÝR.			