
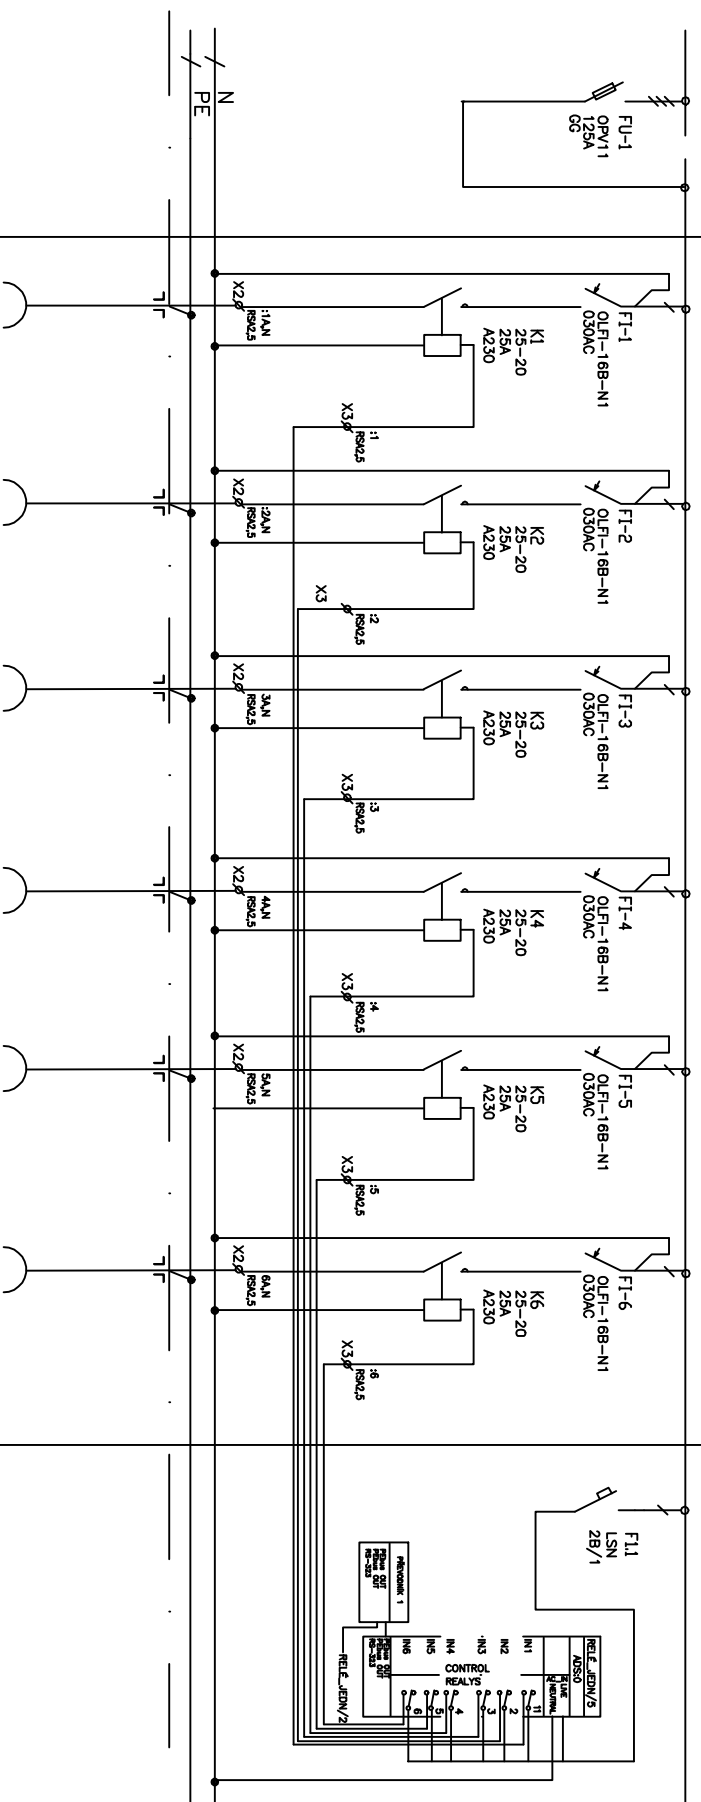


DODÁVKA STAVEBNÍ  
ELEKTROINSTALACE  
– NAPÁJENÍ EXPOZICE

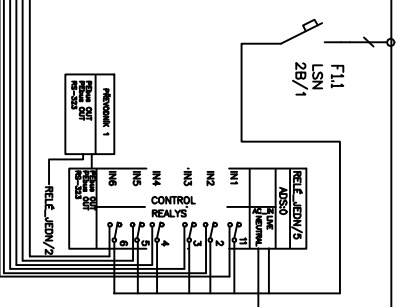

DODÁVKA STAVEBNÍ ELEKTROINSTALACE  
– UPRÁVENO DLA POŽADAVKŮ EXPOZICE

**DODÁVKA EXPOZICE  
REZERVA 9 modulů**

[illegible]

zázuvka
1np
BP1-3A
CXH 3x2,5
WLE24

zázuvka podlahová
1np
BP1 – 3B
CXKH 3x2,5
WLE25

zázisuka podlahovš
1np
BP1-3C
CXKH 3x2,5
WLE26

zázuvka podlahová
1np
BP1-4A
CXH 3x2,5
WLE27

z6suvka podlahová
1np
BP1-4B
CXKH 3x2,5
WLE28

zázuvka podlahov
1np
Bp1-4C
CXKH 3x2,5
WLE29

OVĽADACI RELÉ
DODÁVKA
EXPLOZICE

[illegible]