


DODÁVKA STAVEBNÍ
ELEKTROINSTALACE
– NAPÁJENÍ EXPOZICE

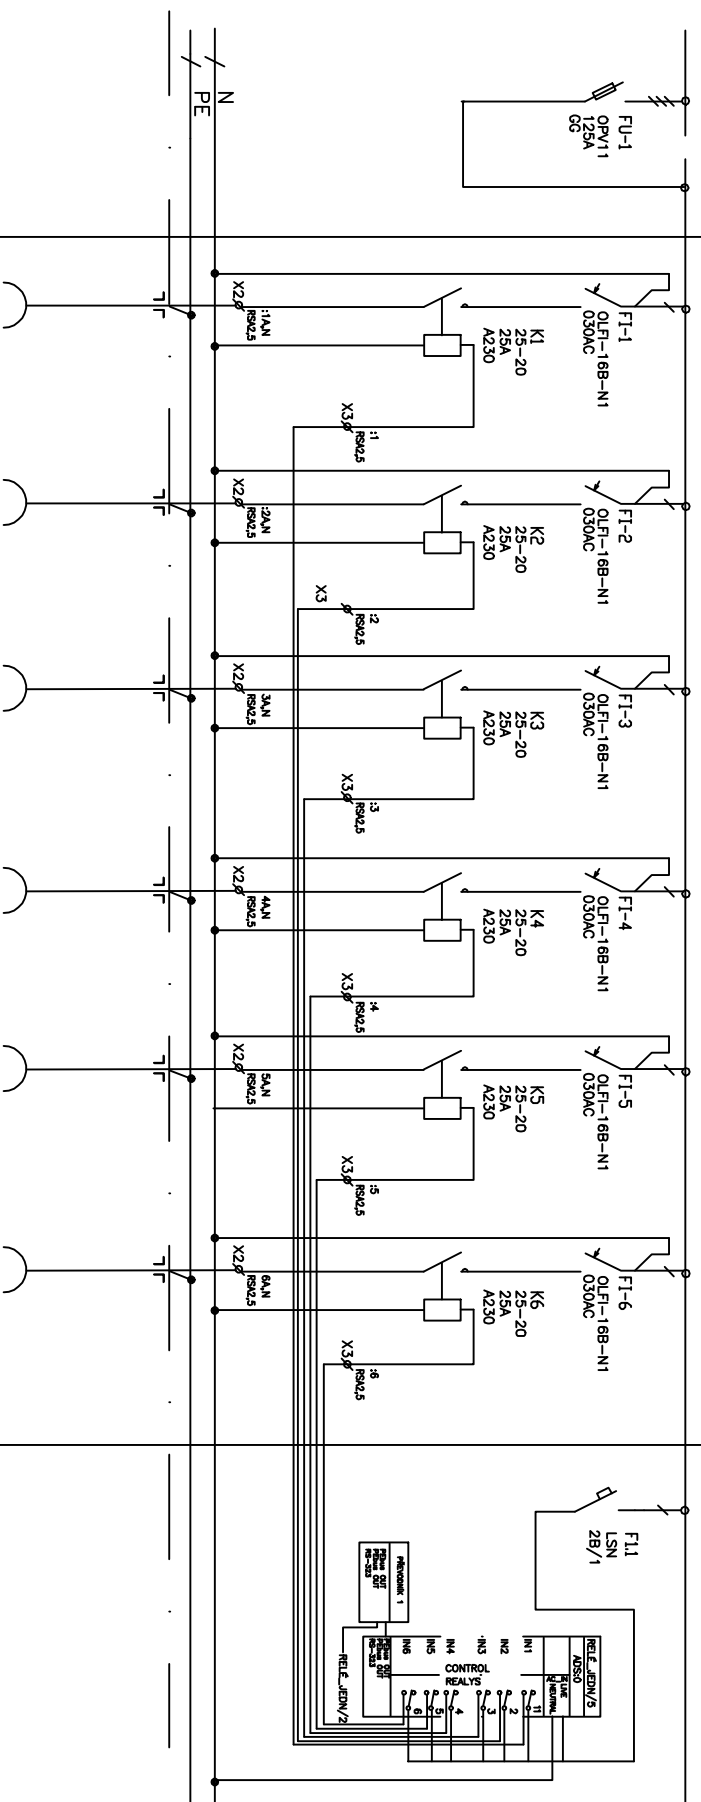

DODÁVKA STAVEBNÍ ELEKTROINSTALACE
– UPRÁVENO DLA POŽADAVKŮ EXPOZICE

**DODÁVKA EXPOZICE
REZERVA 6 modulů**

NAPOLJENI EXPOZIC

z6suvka
1np
BP1-7A
CXKH 3x2,5
WLE50

zázuvka podlahová
1np
BP1-7B
CXKH 3x2,5
WLE52

zázuvka podlahová
1np
BP1-7C
CXKH 3x2,5
WLE53

zázuvka podlahová
1np
BP1 – 8A
CXH 3x2,5
WLE54

z6suvka podlahová
1np
BP1-8B
CXKH 3x2,5
WLE55

zázuvka podlahová
1np
Bp1-8C
CXKH 3x2,5
WLE56

OVĽADACI
RELÉ
DODÁVKA
EXPOZICE

[illegible]