


DODÁVKA STAVEBNÍ ELEKTRONSTALACE
– UPRÁVENO DLA POŽADAVKŮ EXPOZICE

DODÁVKA EXPOZICE
REZERVA 6 modulů

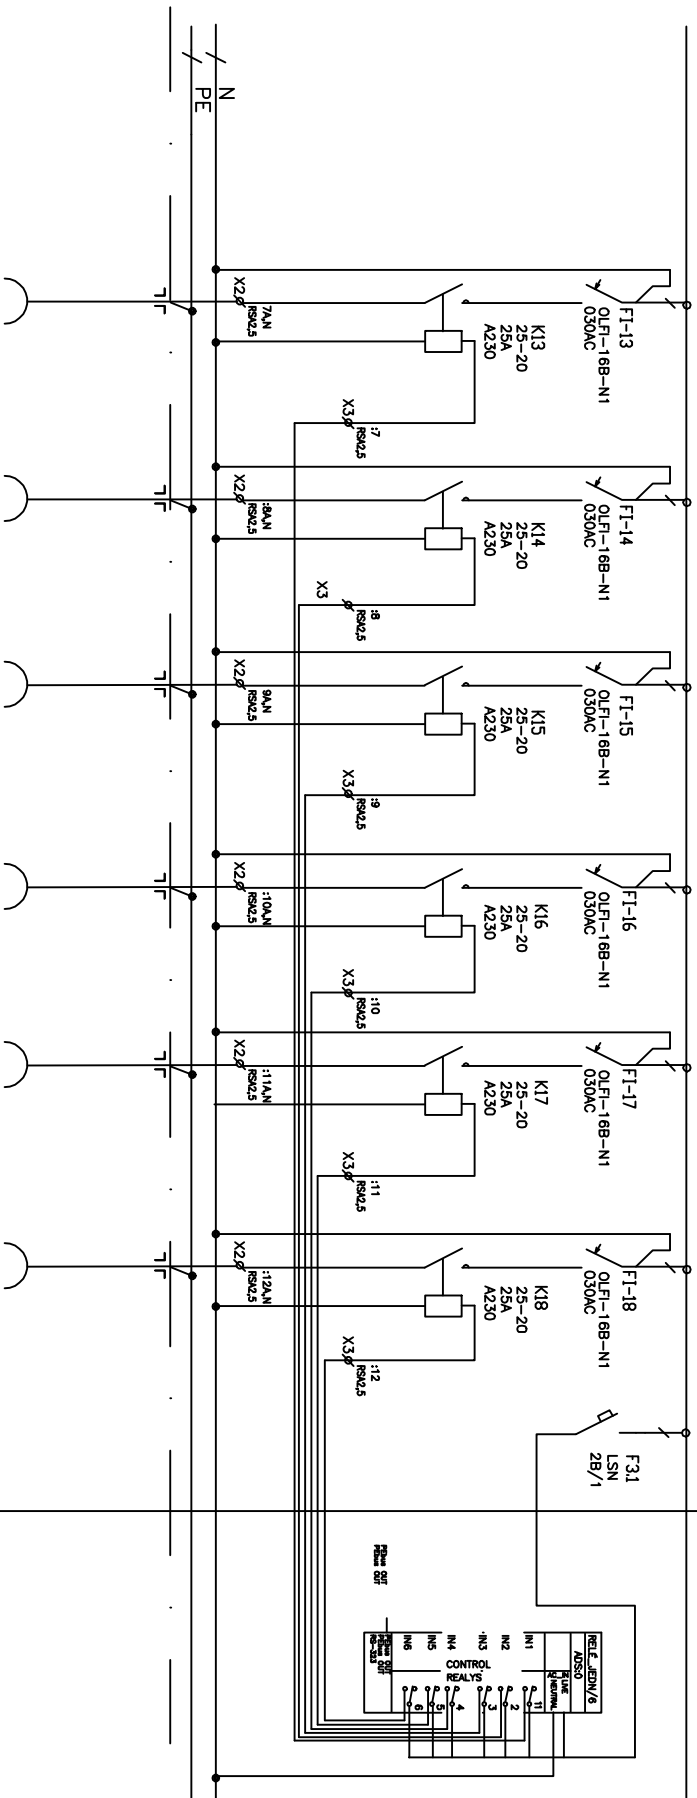

zkuška	Podlahová
Typ	BP1-5A
CKK	3x2,5
WLE63	

zkuška	Podlahová
Typ	BP1-5B
CKK	3x2,5
WLE64	

zkuška	Podlahová
Typ	BP1-5C
CKK	3x2,5
WLE65	

zkuška	Podlahová
Typ	BP1-6A
CKK	3x2,5
WLE66	

zkuška	Podlahová
Typ	BP1-6B
CKK	3x2,5
WLE67	

zkuška	Podlahová
Typ	BP1-66C
CKK	3x2,5
WLE68	

OVLADACI	RELE
DODÁVKA	EXPOZICE

REV.	DATA	POS.	KRESL.	KONT.	SCHAL.	AKCE:	MORAVIAN SCIENCE CENTRE BRNO	LIST	6	POČET LISTŮ	7
01/2011		DPS	PECHA	KADROVKA	HLOK	VYPRACOVAL:	ING. KADROVKA	NAZEV	JEDNOPÓLOVÉ SCHEMA ROZVADĚČE	REDO.01	
							STRÁŽNICKÁ 12				
							627 00 BRNO				
							projekce@kadrovska.cz				
								ČÍS. VÝR.			