



# VZOROVÉ PŘÍČNÉ ŘEZY 1:50

## OBNOVA KRYTOVÝCH VRSTEV OBRUSNÁ VRSTVA SE SNÍŽENOU HLUČNOSTÍ

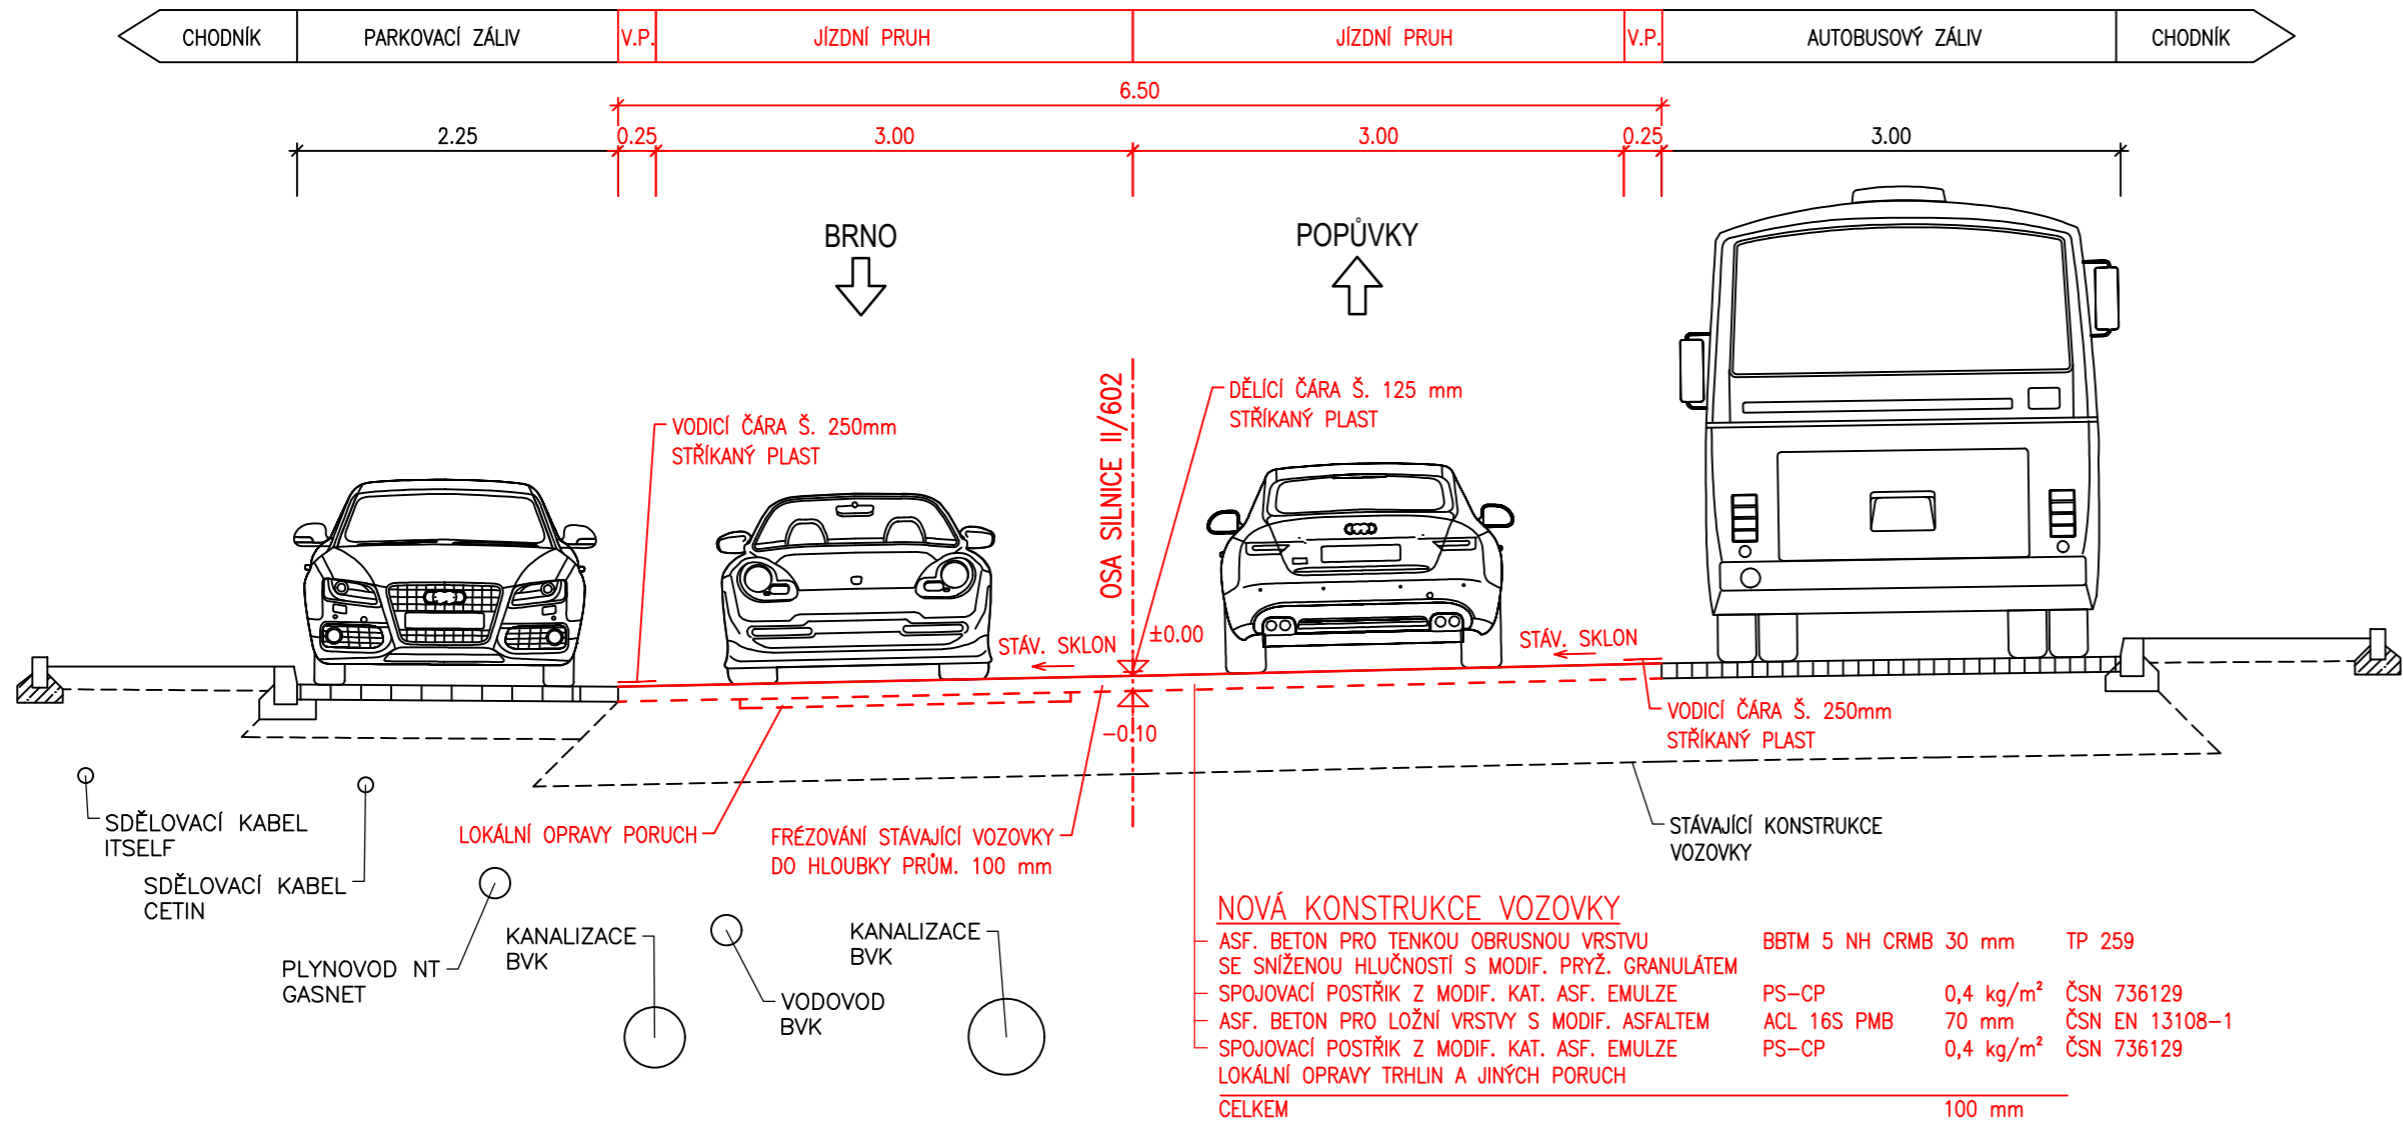

## VYROVNÁNÍ VÝŠKOVÉHO ROZDÍLU A ZAZUBENÍ ASFALTOVÝCH VRSTEV U ASFALTOVÝCH SJEZDŮ ČI KŘÍŽOVATEK

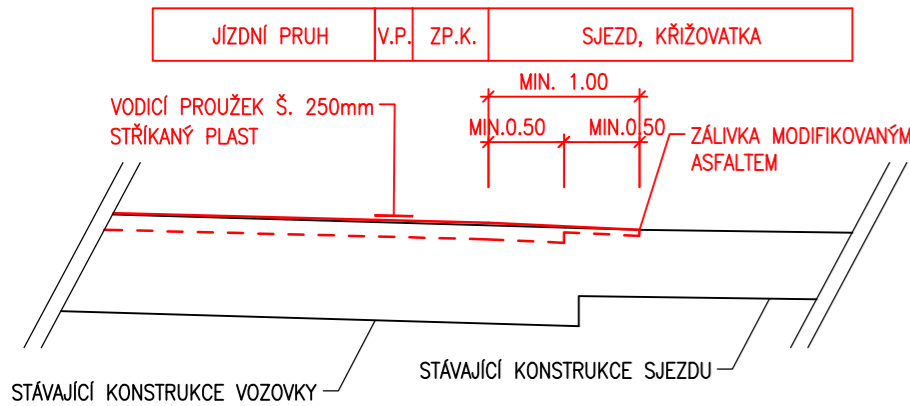

### POZNÁMKY

- PŘED ZAHÁJENÍM BOURACÍCH A VÝKOPOVÝCH PRACÍ JE NEZBYTNÉ VYTYČENÍ INŽENÝRSKÝCH SÍTÍ JEJICH SPRÁVCI.
- ZAKRESLENÍ INŽENÝRSKÝCH SÍTÍ JE POUZE INFORMATIVNÍ DLE PODKLADŮ SPRÁVCŮ INŽENÝRSKÝCH SÍTÍ.

### NAPOJENÍ KŘÍŽOVATEK A SJEZDŮ:

- NAPOJENÍ VEDLEJŠÍCH KŘÍŽOVATEK A SOUSEDNÍCH SJEZDŮ JE NUTNÉ PROVÉST PLYNULE TAK, ABY V MÍSTĚ NAPOJENÍ NEVZNIKLA VÝŠKOVÁ HRANA!
- VŠECHNY NOVÉ VRSTVY VOZOVKY NAPOJOVANÉ NA STÁVAJÍCÍ VRSTVY MUSÍ BÝT PROVEDENY ODSTUPŇOVANĚ S PŘESAHEM NA KAŽDOU VRSTVU, ABY NEVZNIKLA PRŮBĚŽNÁ SVISLÁ SPÁRA

INVESTOR

Správa a údržba silnic Jihomoravského kraje  
příspěvková organizace kraje  
Žerotínovo náměstí 449/3, Veveří  
602 00 Brno

## C SO 101

SO 101			SOUŘADNICOVÝ SYSTÉM: S-JTSK		
			VÝŠKOVÝ SYSTÉM: Bpv		
VEDOUCÍ PROJEKTANT	Ing. Martin ŘEHULKA		 <b>PRIS</b>  Projekční kancelář PRIS spol. s r.o. OSOVA 20, 625 00 BRNO tel. / fax 547 212 053, e-mail info@pris.cz		
ODPOVĚDNÝ PROJEKTANT	Ing. Dagmar KLAJMONOVÁ				
ZODPOVĚDNÝ PROJEKTANT	Ing. Radoslav PUČÁLKA				
VYPRACOVAL	Ing. Radoslav PUČÁLKA				
KONTROLOVAL	Ing. Jiří ŠRUBAŘ				
KRAJ	JIHOMORAVSKÝ	OBJEDNATEL DOKUMENTACE	SÚS Jihomoravského kraje, p.o.k.		
AKCE			DATUM		04/2019
II/602 Bosonohy - protihlukový koberec  SO 101 Silnice II/602			FORMÁT		3 A4
			MĚŘITKO		1:50
			STUPEŇ		DSP/PDPS
			ČÍS. ZAKÁZKY		18182
			ARCHIVNÍ ČÍS.		101_03_VPR.dwg
PŘÍLOHA			ČÍS. SOUPRAVY		ČÍS. VÝKRESU
VZOROVÝ PŘÍČNÝ ŘEZ					3