



CELKOVÁ SITUACE 1:5000

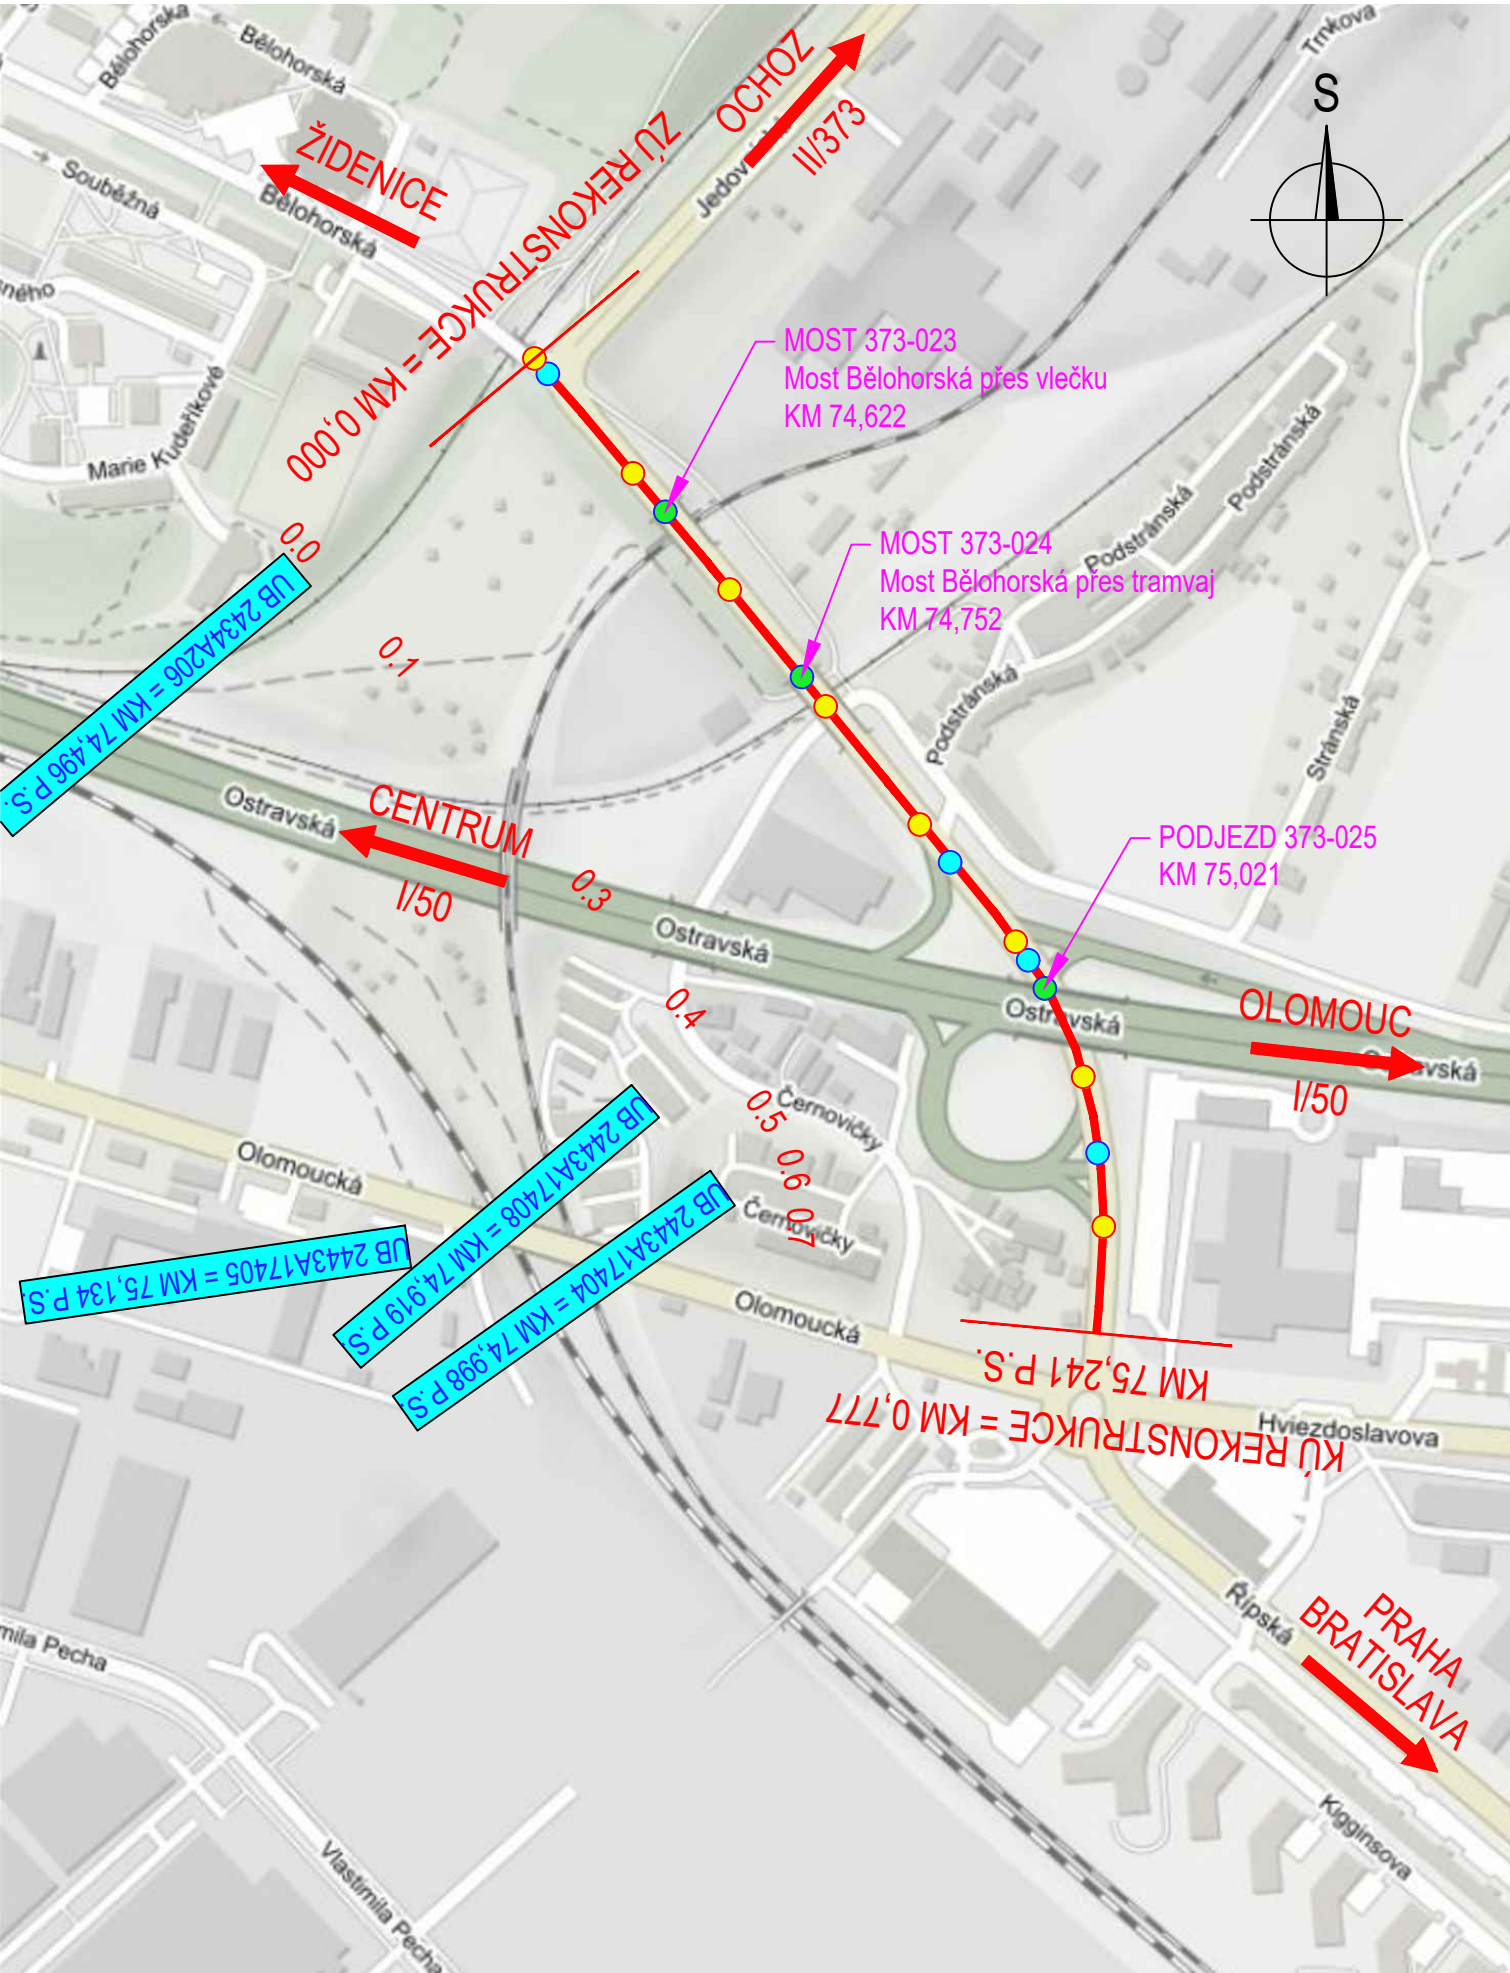

A

Pracovní

VEDOUcí PROJEKTANT		Ing. Martin ŘEHULKA	<i>Řehulka</i>	<div> Projekční kancelář PRIS spol. s r.o. OSOvÁ 20, 625 00 BRNO tel. / fax 547 212 053, e-mail info@pris.cz</div>	
ODPOVĚDNÝ PROJEKTANT		Ing. Dagmar KLAJMONOVÁ	<i>Klajmonová</i>		
ZODPOVĚDNÝ PROJEKTANT		Ing. Radoslav PUČÁLKA	<i>Pučálka</i>		
VYPRACOVAL		Ing. Radoslav PUČÁLKA	<i>Pučálka</i>		
KONTROLOVAL		Ing. Jiří ŠRUBAŘ	<i>Šrubař</i>		
KRAJ	JIHOMORAVSKÝ	OBJEDNATEL DOKUMENTACE	SÚS Jihomoravského kraje	DATUM	12/2019
AKCE				FORMÁT	2 A4
				MĚŘÍTKO	1:5000
				STUPEŇ	PDPS
				Čís. ZAKÁZKY	19106
				ARCHIVNÍ Čís.	A1_CSIT.dwg
PŘÍLOHA				Čís. SOUPRAVY	Čís. VÝKRESU
CELKOVÁ SITUACE					A1