


PODELNÝ PROFIL
DEŠŤOVÉ KANALIZACE
MĚŘ: 1:200/100

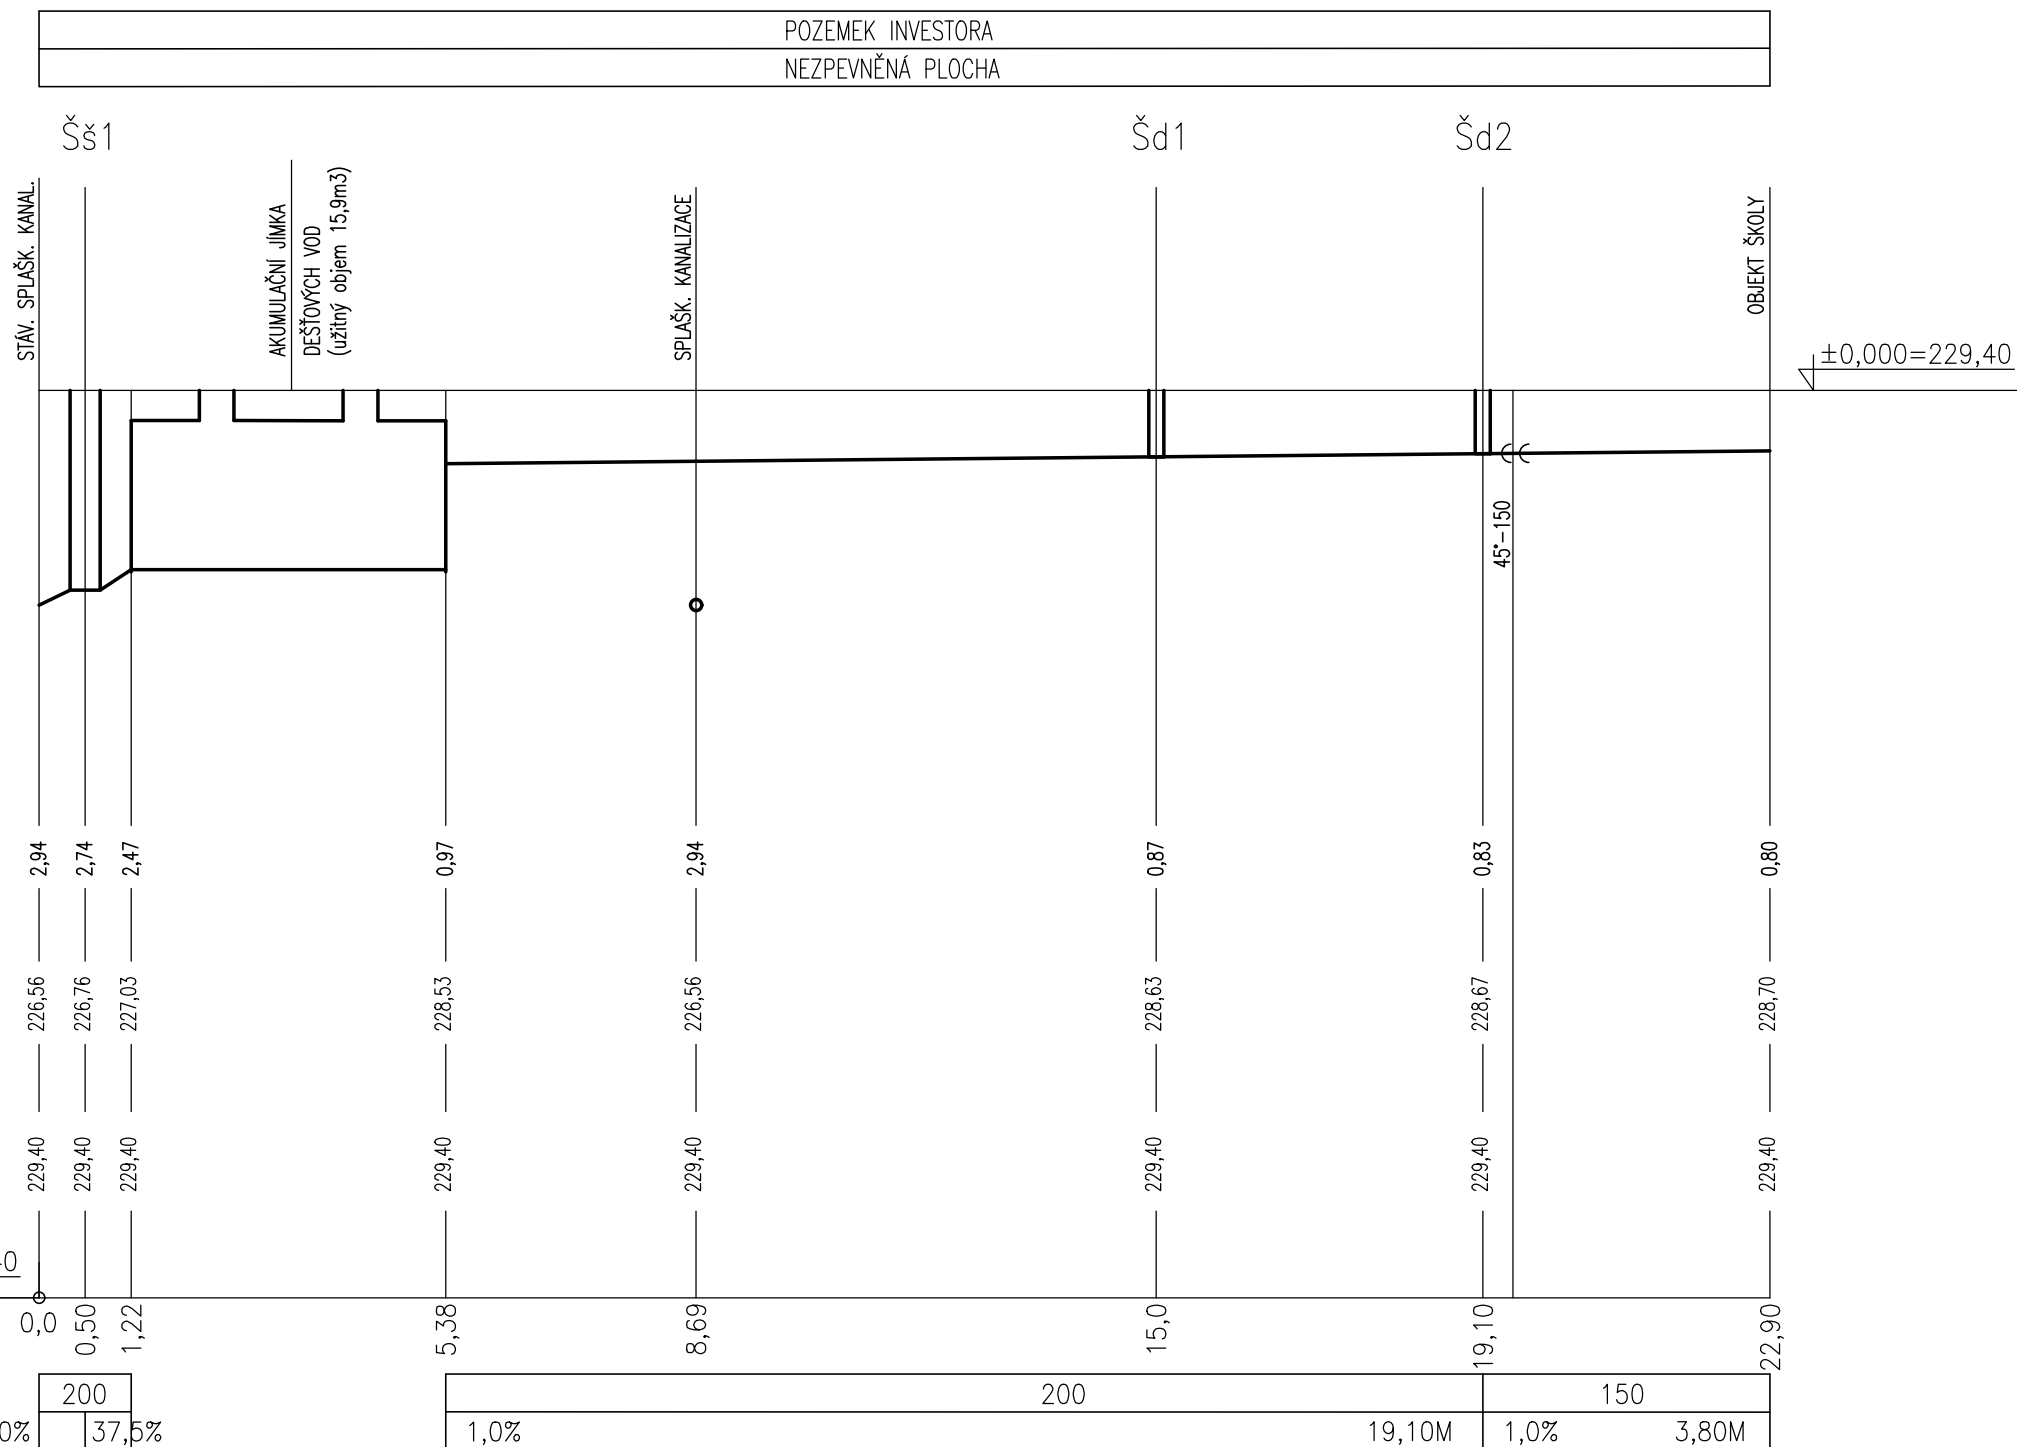

ARCHITEKT. NÁVRH	VED. PROJEKTU	ZODP. PROJEKTANT	VYPRACOVAL	JANEPA a.s., Zegorova 2693/2 615 00 Brno IČ : 26916606 DIČ: CZ26916606	ČÍSLO KOPIE
ING.ARCH. J. WALTER	ING. ARCH.J. WALTER	ZDRAVOTECHNIKA	ZDRAVOTECHNIKA		
ING.ARCH. R. SEDLÁK		ING.H.ZÁMEČNÍKOVÁ	ING.IVETA TOMKOVÁ		
INVESTOR	Jihomoravský kraj, Žerotínovo nám. 449/3, 601 82 Brno				
MÍSTO STAVBY	Brno, Botanická 70, k.ú. Ponava, p.č: 253/2, 253, 254/3,				
AKCE AREÁL SPORTOVNÍCH NADĚJÍ – SPORTOVNÍ GYMNÁZIUM L.DAŇKA				FORMÁT	2xA4
				DATUM	04/2019
				ÚČEL	DPS
				MĚŘITKO	1:100
				ČÁST	D.1.S005
SO.05 RETENČNÍ NÁDRŽ					
OBSAH				ČÍSLO VÝKRESU D.1.S005.02	
PODÉLNÝ PROFIL DEŠŤOVÉ KANAL.					