


SITUACE - ÚPLNÁ UZAVÍRKA
M 1:100 000

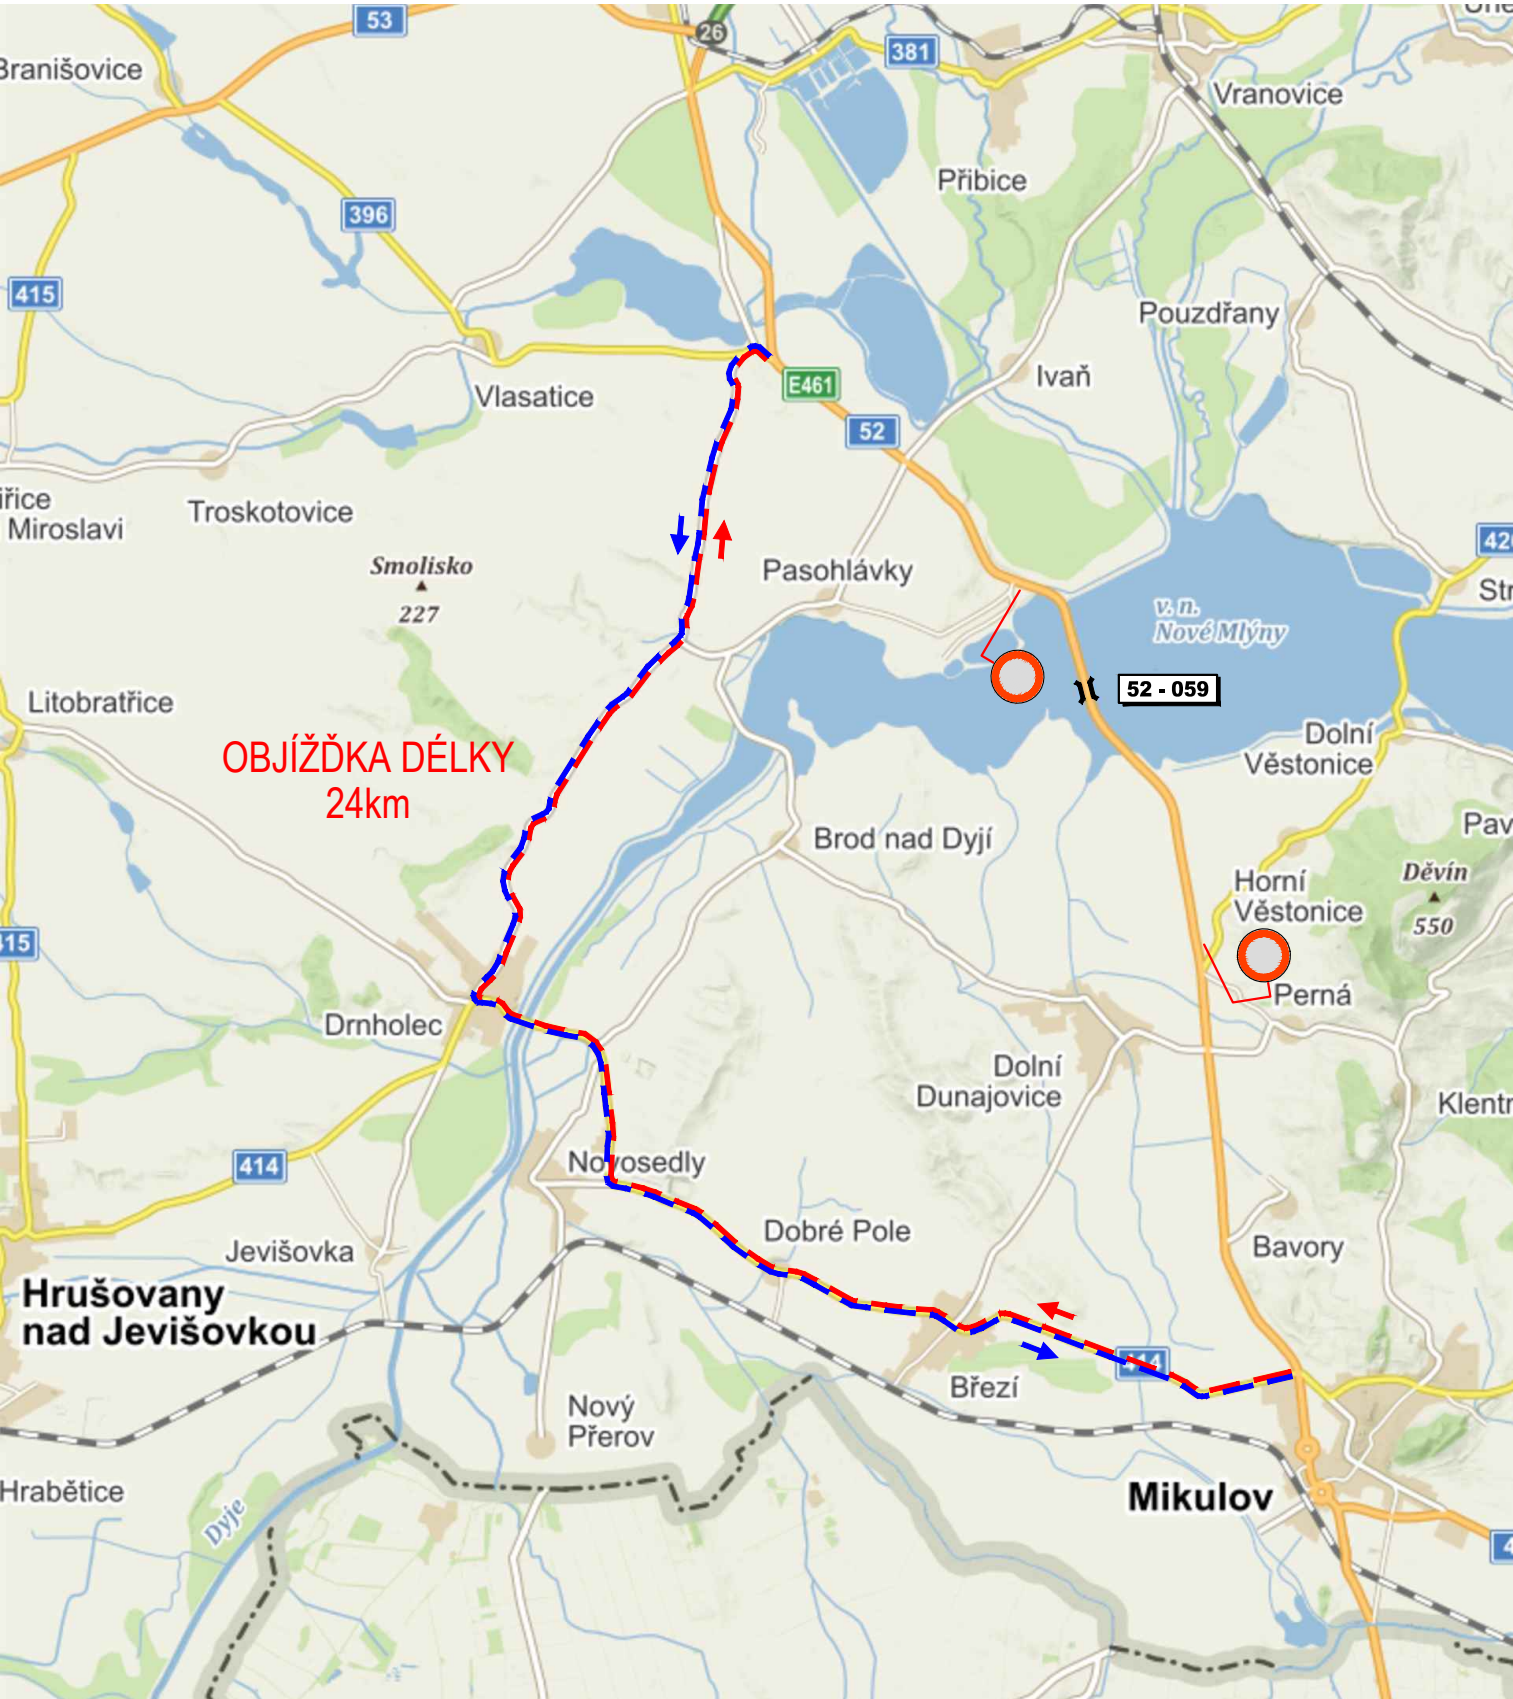

POZNÁMKA:
NAVRŽENÉ OBJÍŽDNÉ TRASY JSOU ORIENTAČNÍ, PODROBNĚ ŘEŠENO V RÁMCI REKONSTRUKCE MOSTU - STAVBA: I/52 PASOHLÁVKY, MOST EV. Č. 52-059
(investor ŘSD ČR, projektant Stráský, Hustý a partneři s.r.o., PDPS 2/2019)
DOBA TRVÁNÍ STAVBY 1 ROK

V DOBĚ ÚPLNÉ UZAVÍRKY BUDOU REALIZOVÁNY STAVEBNÍ PRÁCE ZASAHOJÍCÍ DO SIL. I/52,
DALŠÍ PRÁCE V DOBĚ UZAVÍRKY DLE ROZHODNUTÍ O ZPŮSOBU FINANCOVÁNÍ STAVBY

PROVEDENÍ ÚPLNÉ UZAVÍRKY NENÍ SOUČÁSTÍ STAVBY

B



PDPS

SOUŘADNICOVÝ SYSTÉM S-JTSK; VÝŠKOVÝ SYSTÉM BPV



Jihomoravský kraj

OBJEDNATEL		<div>Jihomoravský kraj</div> <div>Žerotínovo náměstí 449/3, 601 82 BRNO</div>	
HLAVNÍ PROJEKTANT		<div>PK OSSENDORF s.r.o.</div> <div>Tomešova 1, 602 00 BRNO</div>	
HLAVNÍ INŽENÝR PROJEKTU	ING. VLASTISLAV NOVÁK Ph.D.	ČÍSLO ZAKÁZKY	2018-260
VEDOUCÍ PROJEKTU	ING. NYKODYM	ODPOVĚDNÁ SKUPINA	ATELIÉR III
ZODP. PROJEKTANT	ING. NYKODYM	<div><div>PROJEKTOVÁ KANCELÁŘ OSSENDORF BRNO</div></div>	
VYPRACOVAL	ING. KURIC		
KONTROLOVAL	ING. BERGER		
KRAJ: JIHMORAVSKÝ	KAT. ÚZ.: MUŠOV [700401]	DATUM	08 / 2019
AKCE/STAVBA	<div>CYKLOSTEZKA UMÍSTĚNÁ PŘI SIL. I/52 NA STRANĚ STŘEDNÍ NÁDRŽE VD NOVÉ MLÝNY B.8 - ZÁSADY ORGANIZACE VÝSTAVBY</div>	FORMÁT	2 A4
		STUPEŇ PD	PDPS
		ČÍSLO ZAKÁZKY	2018-260
		MĚŘÍTKO	1:100000
ČÁST PD/PŘÍLOHA		ČÍSLO PARÉ	ČÍSLO PD/PŘÍLOHY B.8.2a