SITUACE - DOKONČENÍ OKOLO MOSTU

SITUACE, M 1:500

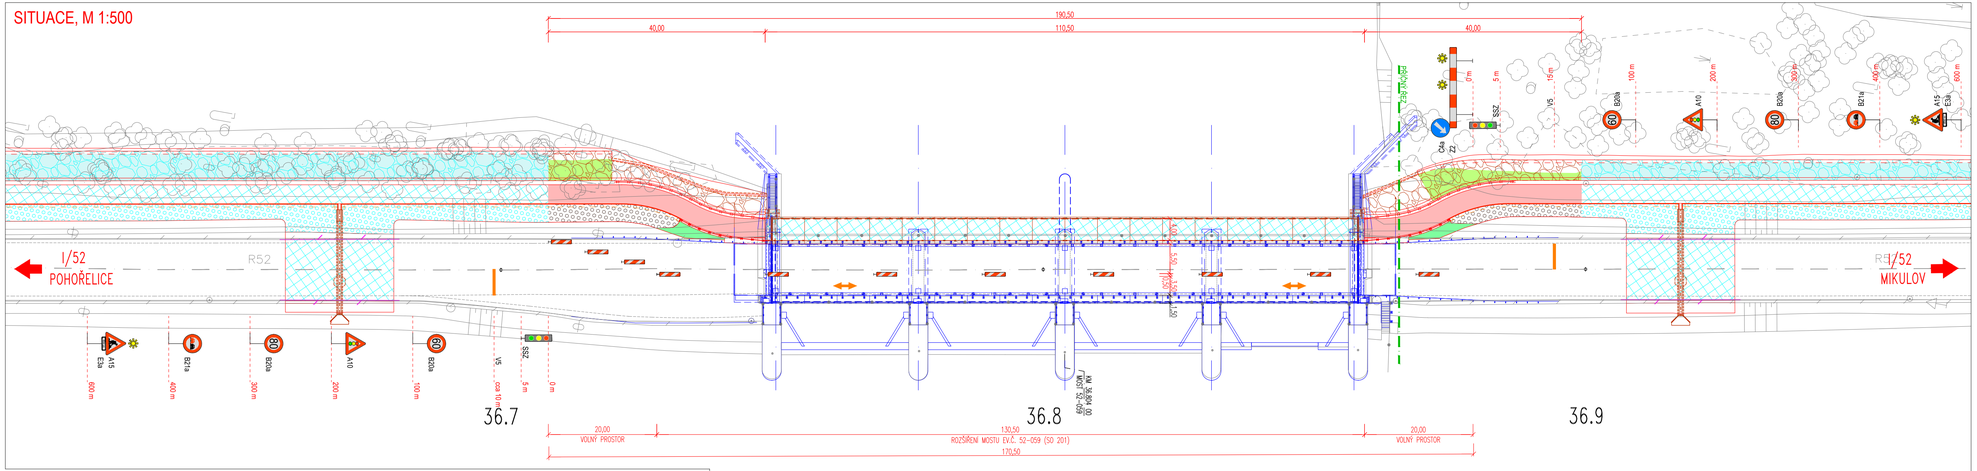

PŘÍČNÝ ŘEZ, M 1:100

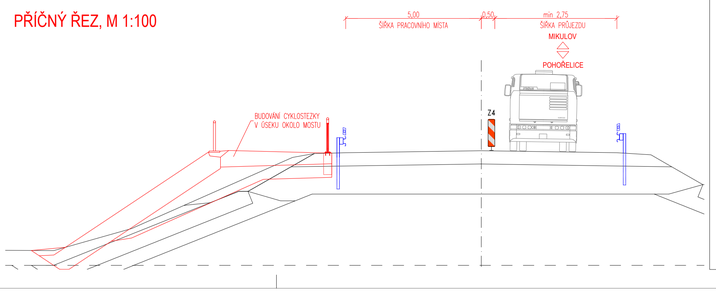

ČASOVÝ HORIZONT REALIZACE:

VLIVEM NEDOSTATKU VOLNÉHO PROSTORU NELZE PŘI REALIZACI MOSTNÍHO OBJEKTU = NELZE V PRVNÍ STAVEBNÍ SEZÓNĚ
(PŘÍPADNÁ REALIZACE V JEDNÉ STAVEBNÍ SEZÓNĚ S REALIZACÍ MOSTU BUDE MOŽNO PROJEDNAT
PODLE ČASOVÉHO VÝVOJE REALIZACE MOSTU)

LEGENDA NÁVRHU:

- 37.8 UZLOVÉ STANIČENÍ SILNICE I/52
- STÁVAJÍCÍ STAV
- DOKONČENÝ ÚSEK
- DOKONČENÁ SOUVISEJÍCÍ STAVBA (MOST EV. Č. 52-059)
- REALIZOVANÝ ÚSEK – CYKLOSTEZKA
- REALIZOVANÁ ČÁST POVRCHU ÚČELOVÉ KOMUNIKACE – CYKLOSTEZKA
- DLAŽBA Z LOMOVÉHO KAMENE – OPEVNĚNÍ Z LK DO BETONU
- OPEVNĚNÍ SVAHU HRÁZE LOMOVÝM KAMENEM S NÁSLEDNÝM OHUMUSOVÁNÍM
- OBNOVENÍ POHOZU Z KAMENIVA

B

PDPS
SOUŘADNICOVÝ SYSTÉM S-JTSK, VÝŠKOVÝ SYSTÉM BPV

OBJEDNATEL	
Jihomoravský kraj Žerotínovo náměstí 449/3, 601 82 BRNO	Jihomoravský kraj

HLAVNÍ PROJEKTANT			
PK OSSENDORF s.r.o. Tomešova 1, 602 00 BRNO			PROJEKTOVÁ KANCELÁŘ OSSENDORF BRNO
HLAVNÍ INŽENÝR PROJEKTU	ING. VLASTISLAV NOVÁK Ph.D.	ČÍSLO ZAKÁZKY	2016-260
VEDOUCÍ PROJEKTU	ING. NYKODÝM	ODPOVĚDNÁ SKUPINA	ATELIÉR III

ZODP. PROJEKTANT	ING. NYKODÝM		PROJEKTOVÁ KANCELÁŘ OSSENDORF BRNO
VYPRACOVAL	ING. KURIC		
KONTROLOVAL	ING. BERGER		
KRAJ JIHOMORAVSKÝ	KAT. ÚZ. MUŠOV [700401]	DATUM	08/2019
AKCE/STAVBA	**CYKLOSTEZKA UMÍSTĚNÁ PŘI SIL. I/52 NA STRANĚ STŘEDNÍ NÁDRŽE VD NOVÉ MLÝNY**	FORMÁT	5 A4
	B.8 - ZÁSADY ORGANIZACE VÝSTAVBY	STUPEŇ PD	PDPS
		ČÍSLO ZAKÁZKY	2016-260
		MĚŘÍTKO	1:100,500
ČÁST PŘÍLOHA	**SITUACE - DOKONČENÍ OKOLO MOSTU**	ČÍSLO PARE	ČÍSLO PŘÍLOHY **B.8.2b**