


PŮDORYS (3. NP - dtto 2. NP až 4. NP)

objekt C

prostory v části C nejsou členěny do požárních úseků

objekt D

v části D tvoří prostor podlaží požární úsek

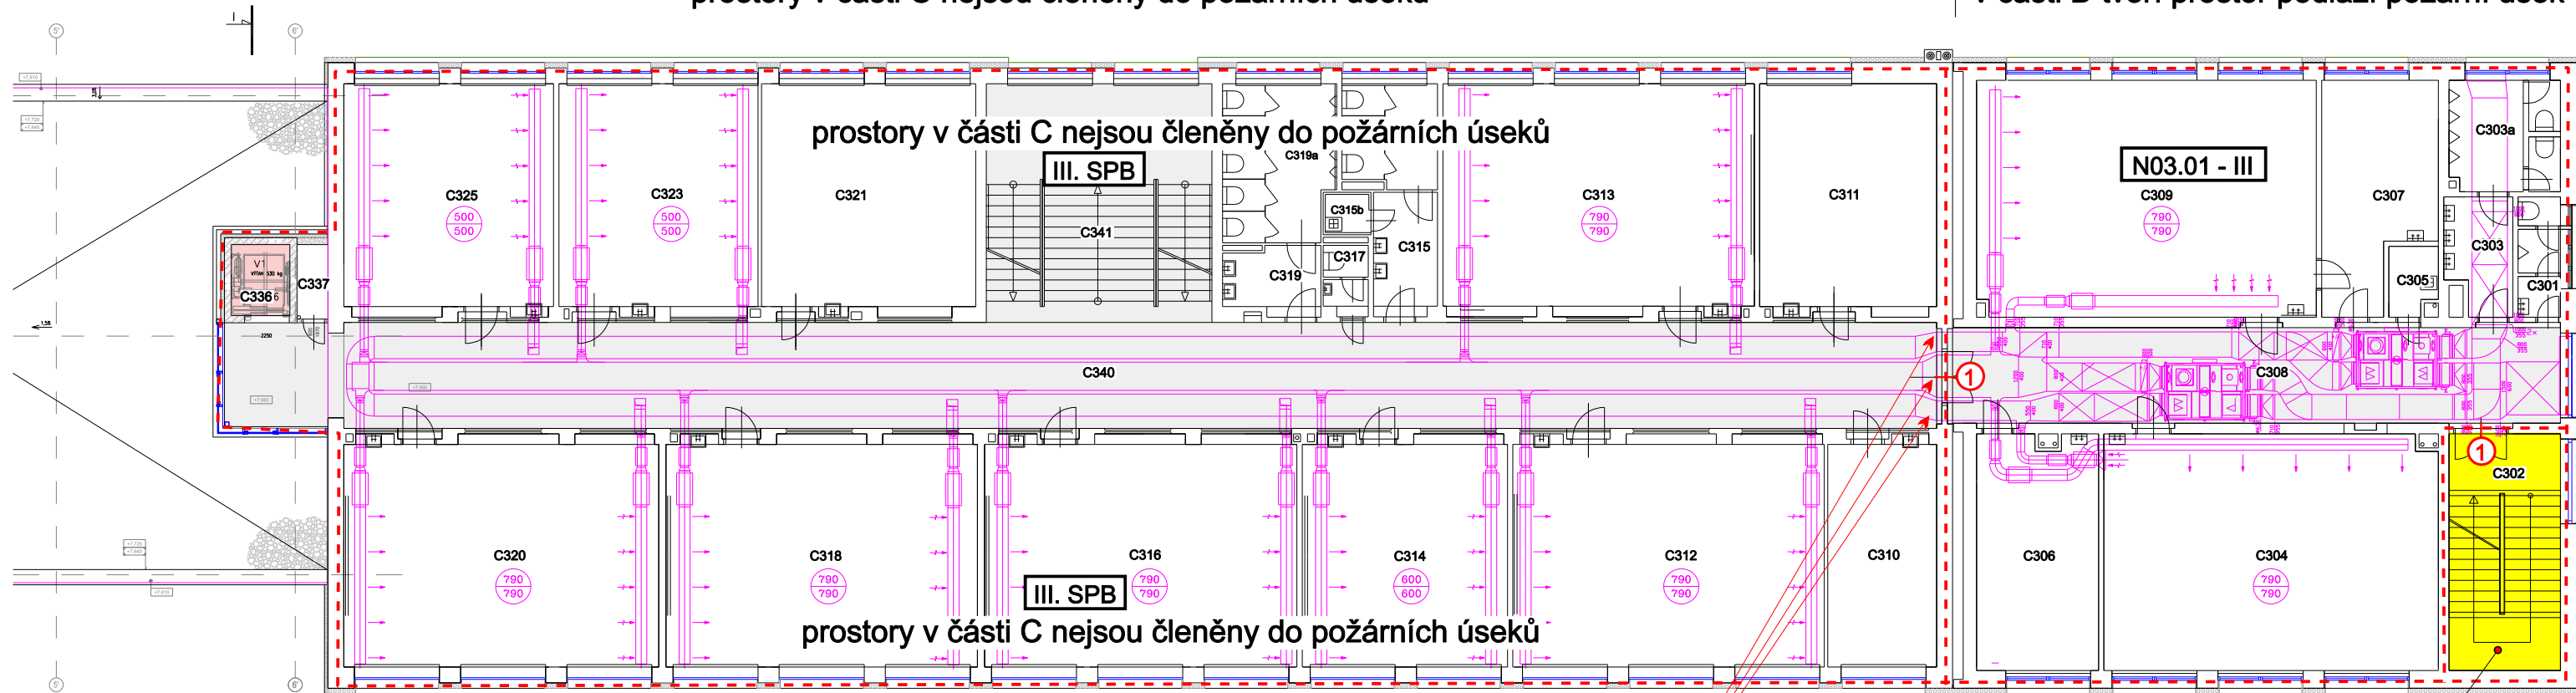


LEGENDA MÍSTNOSTÍ

Č.M.	ÚČEL MÍSTNOSTI	PLOCHA (M ²)	S.V. (M)
C301	WC MUŽI	4,10	3,27
C302	SCHODIŠTĚ	21,10	3,27
C303	UMÝVARNA	5,90	3,27
C303a	WC MUŽI	9,80	3,27
C304	UČEBNA 12	63,40	3,27
C305	ÚKLID	2,80	3,27
C306	KABINET 6	23,10	3,27
C307	KABINET 5	18,90	3,27
C308	CHODBA	46,70	3,27
C309	UČEBNA 21	64,30	3,27
C310	KABINET 7	56,10	3,27
C311	KABINET 11	31,50	3,27
C312	UČEBNA 13	55,40	3,27
C313	UČEBNA 20	55,40	3,23
C314	UČEBNA 14	36,50	3,27
C315	PŘEDSIŇ WC	5,90	3,27
C315a	WC ŽENY	8,10	3,27
C315b	ÚKLID	1,60	3,27
C316	UČEBNA 15	55,50	3,27
C317	WC UČITELE	2,50	3,27
C318	UČEBNA 16	56,10	3,25
C319	PŘEDSIŇ WC	5,10	3,27
C319a	WC MUŽI	13,19	3,27
C320	UČEBNA 17	56,10	3,27
C321	KABINET 8	38,10	3,27
C323	UČEBNA 19	35,40	3,27
C325	UČEBNA 18	37,30	3,27
C336	VÝTAH	3,30	
C337	TECHNICKÁ MÍSTNOST	2,00	
C340	CHODBA	144,00	3,10
C441	SCHODIŠTĚ	42,50	3,10


- 1 Stávající požární uzávěr
- 3 Požární uzávěr EW 30 DP3 (stále uzavřeno)

požární klapka

PŮDORYS části 1. PP

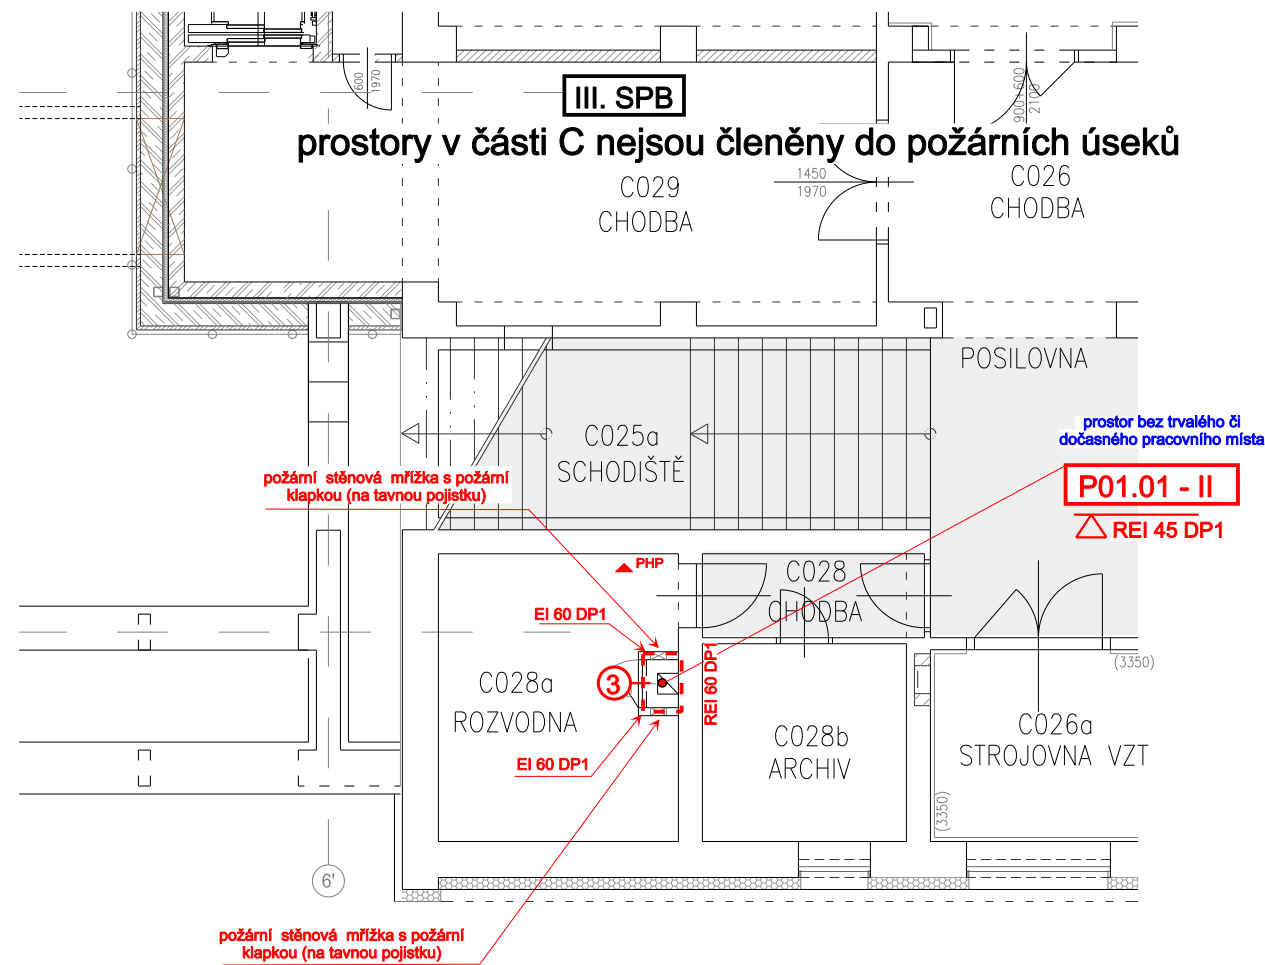

PŮDORYS části 1. NP

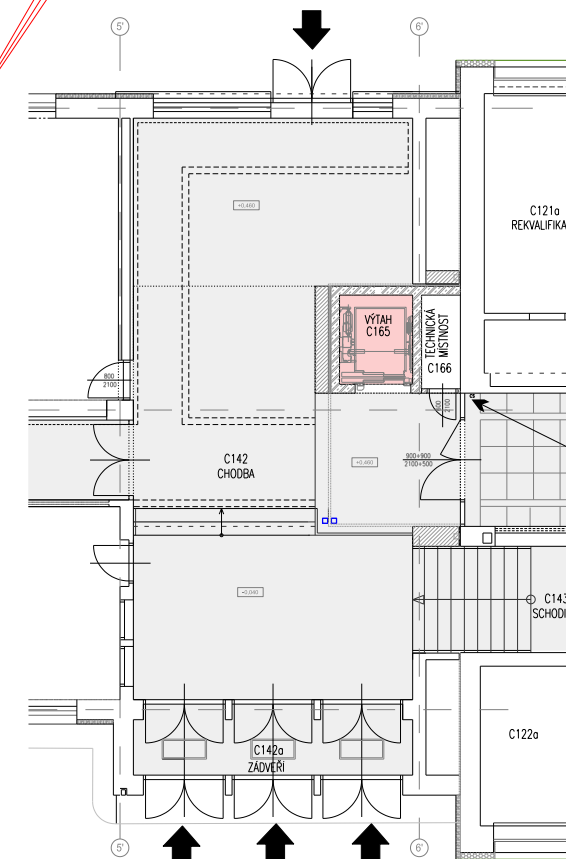

CHÚC typu "A" - II

Komunikační prostory

CHÚC typu "A" - II. SPB

Nově řešená VZT

↑ Vstup do objektu (požárního úseku)

TOTAL STOP
CENTRAL STOP



NÁZEV AKCE:

SŠP, BRNO , Jílová, p.o.– Zateplení budovy pro teoretickou výuku a doplnění nuceného větrání budovy: Rozvody VZT

Místo stavby: SŠP Jílová 36g, Brno

Půdorys typického podlaží + čístečný půdorys 1. PP a 1. NP - požární schéma

PŘÍLOHA POŽÁRNÍ ZPRÁVY
ZAKÁZKOVÉ ČÍSLO: **2467-18**