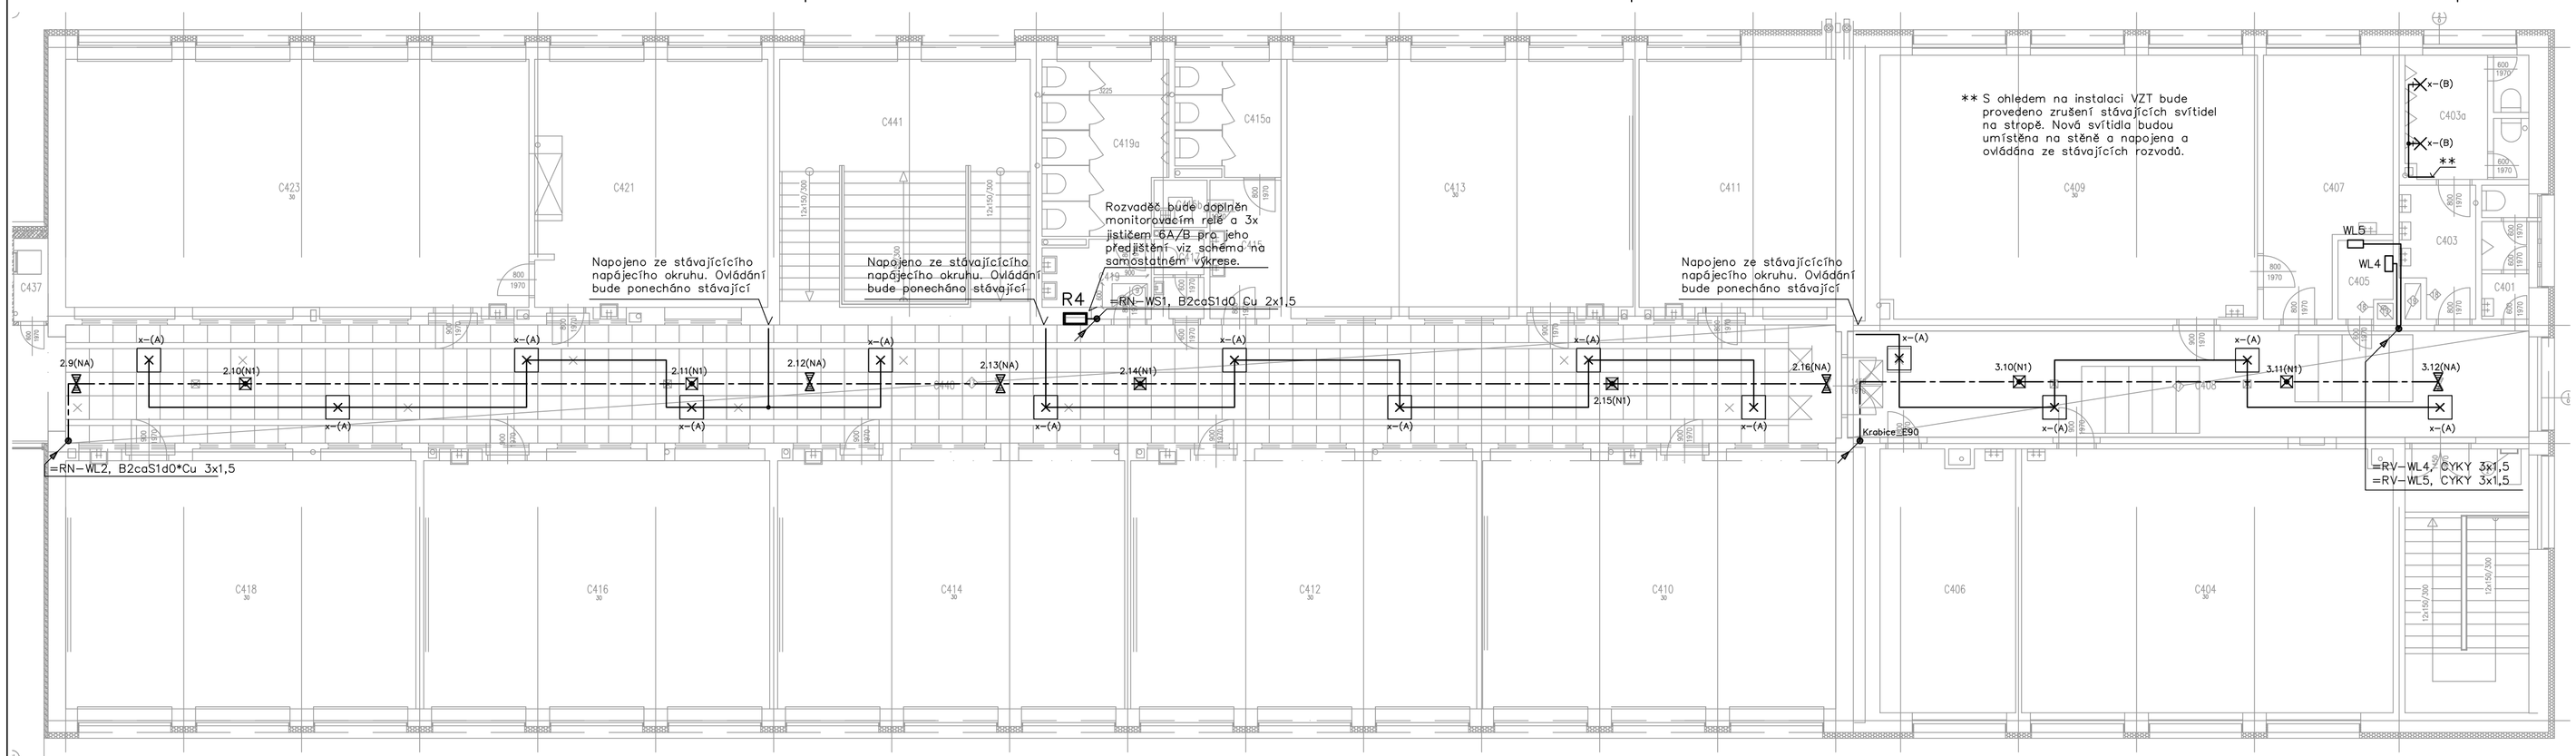

ROZVODNÁ SOUSTAVA	3 NPE AC 400 V / TN-S
OCHRANA PŘED ÚRAZEM ELEKTRICKÝM PROUDEM (ZÁKLADNÍ OCHRANA, OCHRANA PŘI PORUŠE)	DLE ČSN EN 61140
OCHRANNÉ OPATŘENÍ DLE ČSN 332000-4-41 ed. 2	AUTOMATICKÉ ODPOJENÍ OD ZDROJE DVOJITÁ NEBO ZESÍLENÁ IZOLACE

- A Svítidlo LED pro vestavěnou montáž do podhledu 40W 3000lm 4000K 595x595x9/60mm
- NA Svítidlo nouzové s piktogramem LED pro vestavěnou montáž do podhledu
- N1 Svítidlo nouzové LED s asymetrickou vyzařovací charakteristikou pro nasvětlení linioých únikových cest pro vestavěnou montáž do podhledu

Nouzová svítidla v provedení s adresným monitoringem určená pro napojení z centrálního napájecího zdroje.

D.1.4.7 - Zařízení silnoproudé elektrotechniky a bleskosvody

Projektování elektrických zařízení
Ing. Pavel Klein
klein.p@seznam.cz

ZODP.PROJEKTANT	Ing. Pavel Klein	
VYPRACOVAL	Ing. Pavel Klein	

±0,000=276,200 M.N.M VÝŠKOVÝ SYSTÉM B.P.V

HLAVNÍ INŽENÝR PROJEKTU	ING. ARCH. VLADISLAV VRÁNA	
ZODP.PROJEKTANT	ING. ZBIGNIEW KALETA	
VYPRACOVAL	ING. ZBIGNIEW KALETA	
KONTROLOVAL	ING. ARCH. VLADISLAV VRÁNA	

a t e l i e r 2 0 0 2
ATELIER 2002 s.r.o., ZACHOVA 6, 60200 BRNO

INVESTOR: SŠP Jílová 36g , BRNO	FORMÁT	4 A4
NÁZEV AKCE: SŠP Brno, Jílová, p.o. Zateplení budovy pro teoretickou výuku a doplnění nuceného větrání budovy	DATUM	PROSINEC 2017
	STUPEŇ	DPS
	ČÍSLO ZAKÁZKY	A1716
	SPECIALIZACE	D.1.4.7
OBJEKT:		
NÁZEV VÝKRESU: **Elektroinstalace 4.NP**	MĚŘÍTKO	ČÍSLO VÝKRESU
	1:100	**D.1.4.7-105**