



SITUACE STAVBY 1:500

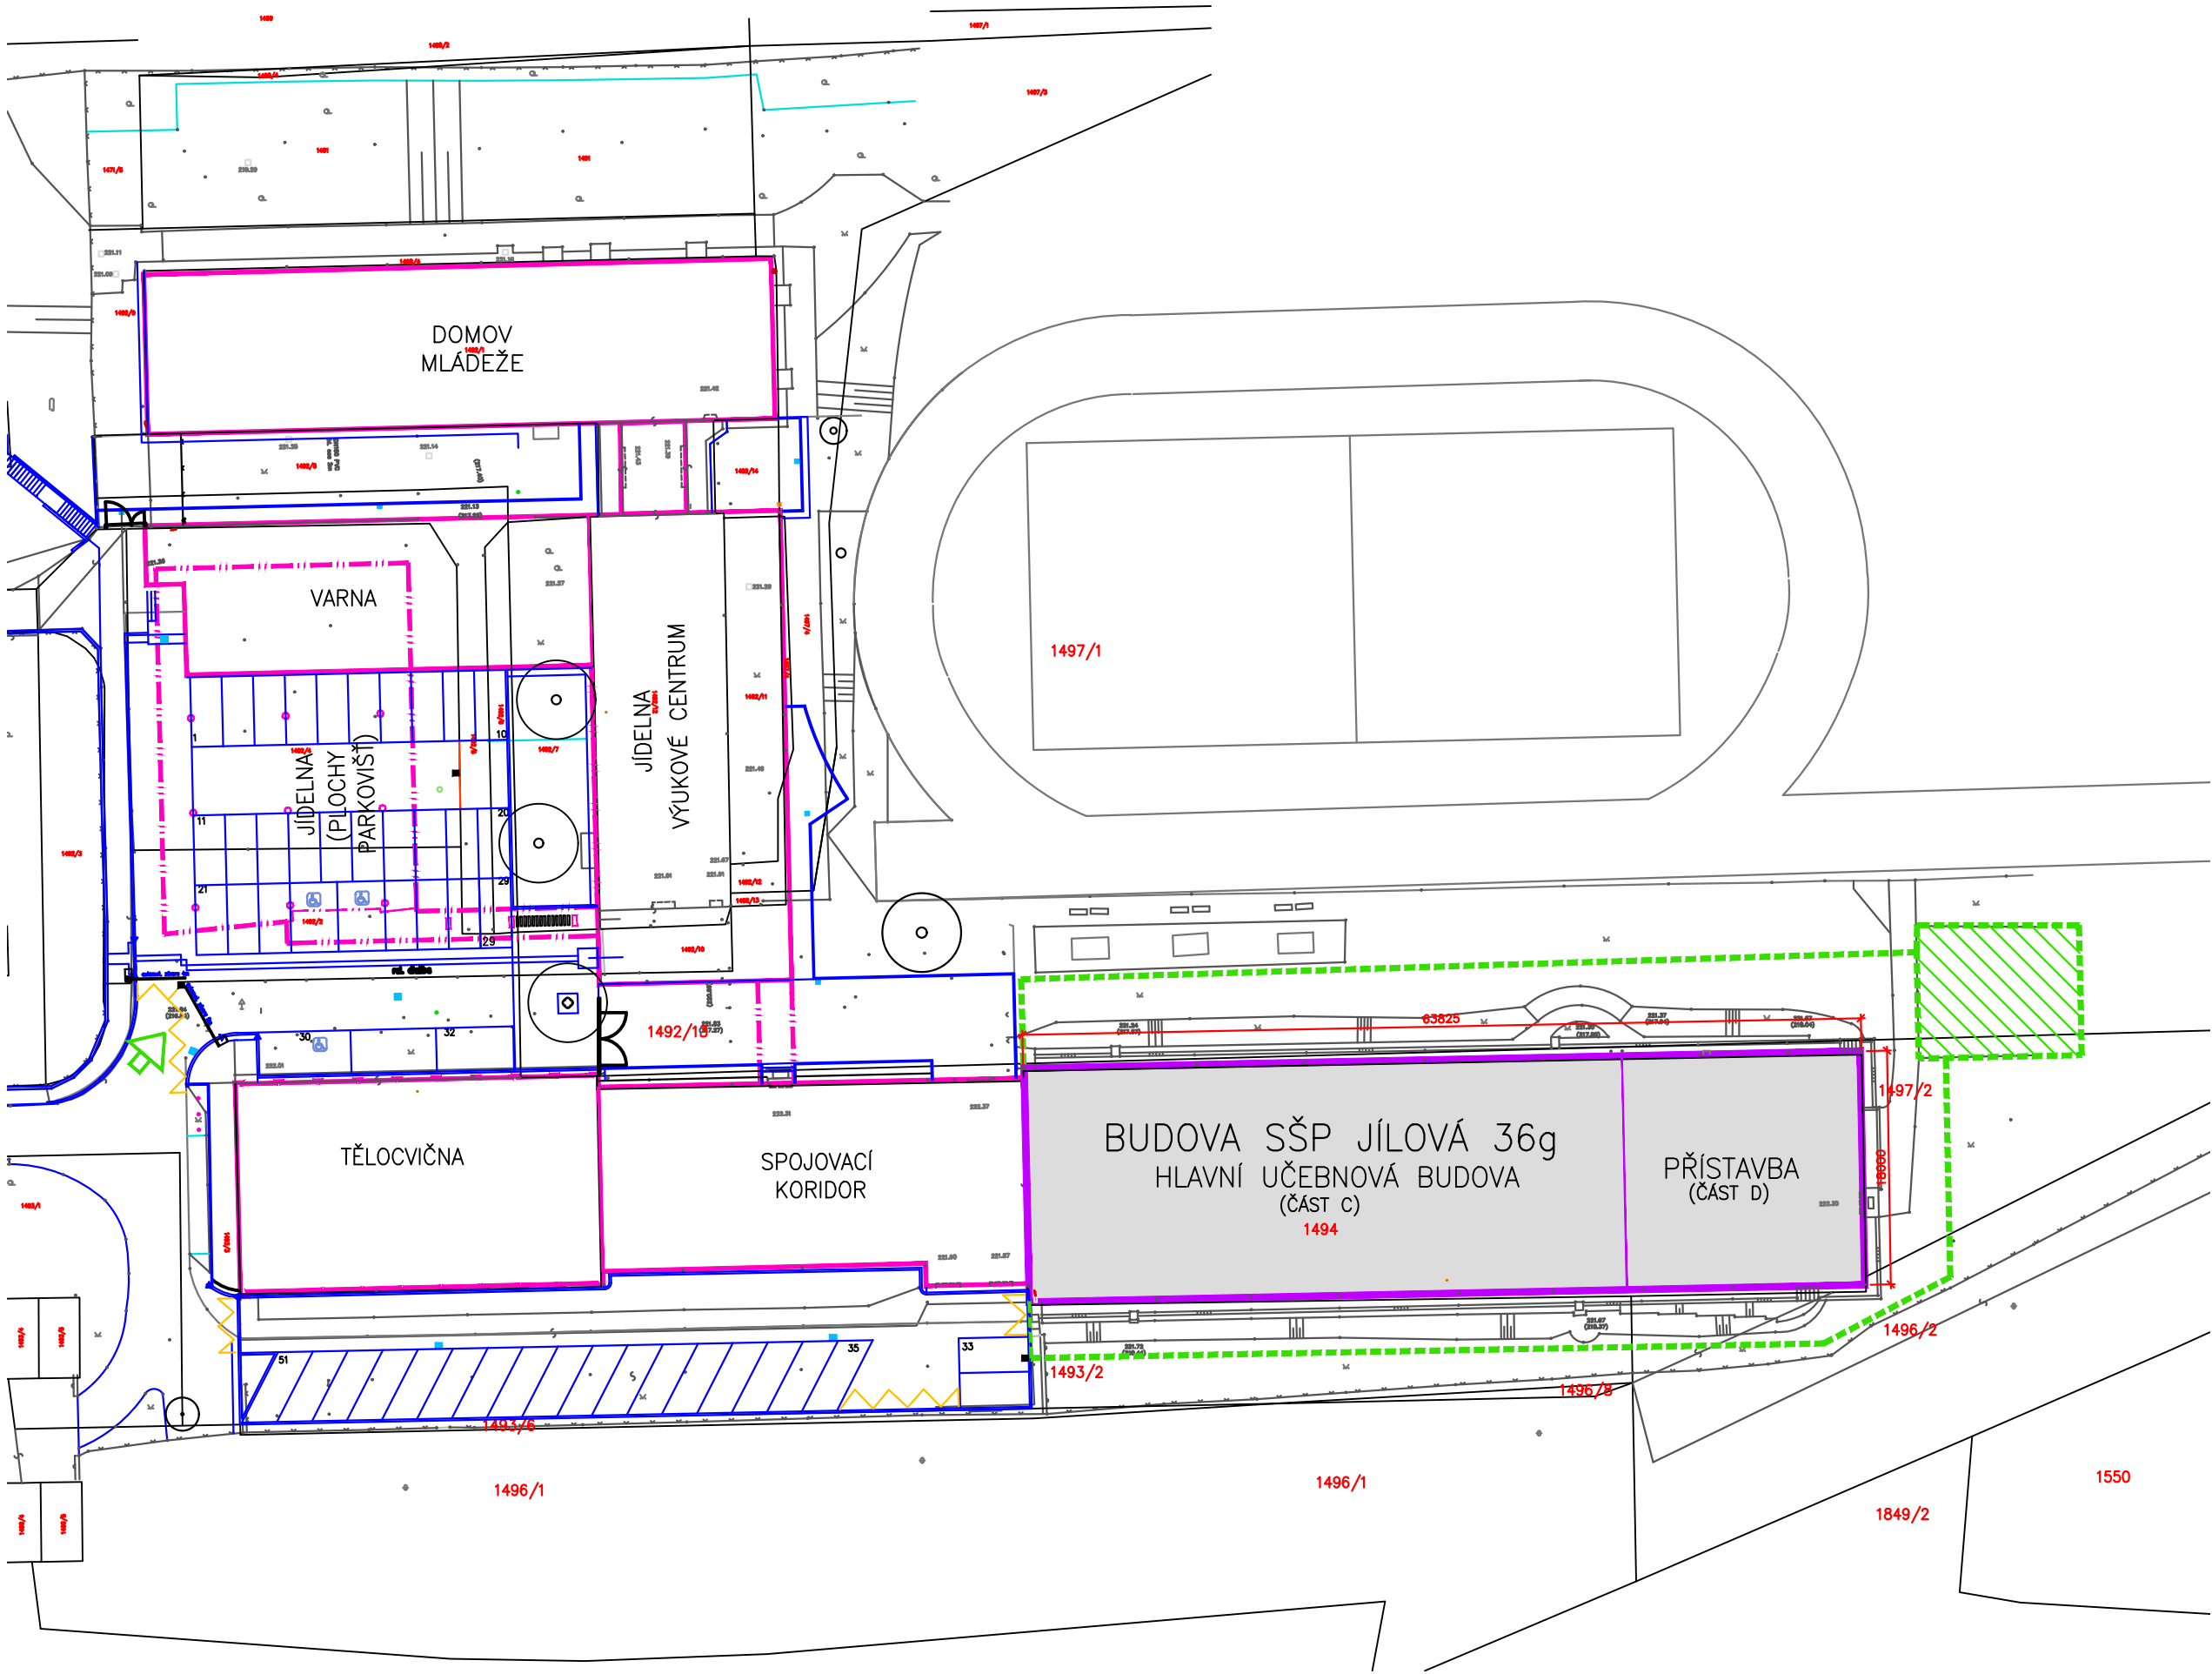

SITUACE ŠIRŠÍCH VZTAHŮ

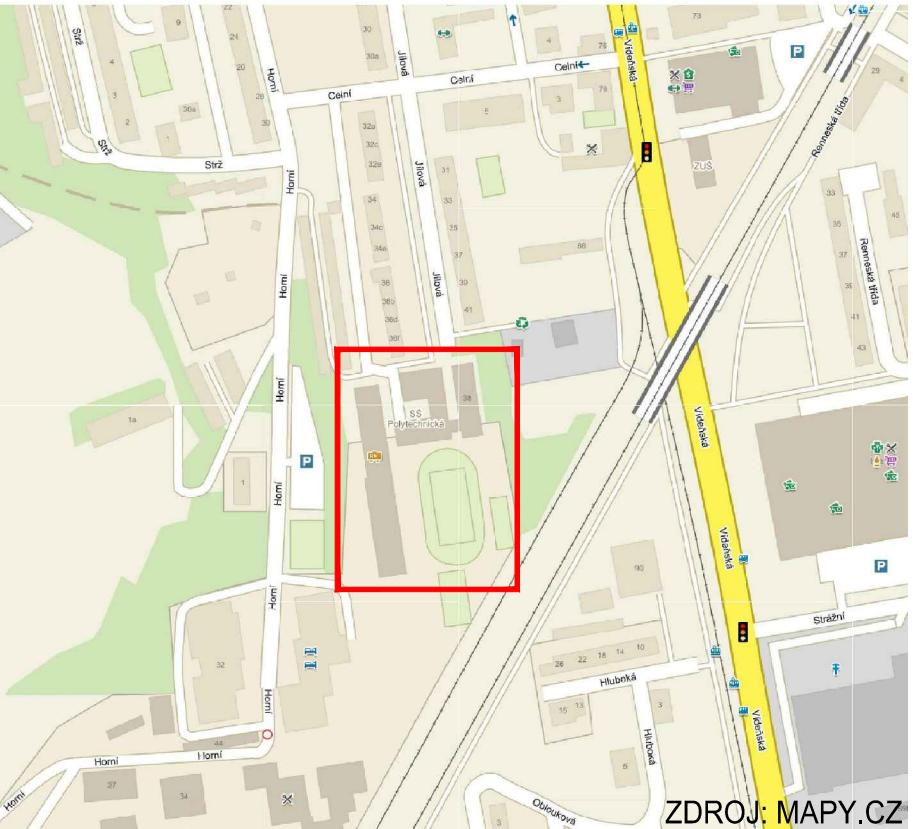

LEGENDA

- STÁVAJÍCÍ OBJEKTY
- ŘEŠENÝ OBJEKT
- MÍSTO PRO ZAŘÍZENÍ STAVENIŠTĚ
- OBVOD STAVENIŠTĚ
- VJEZD DO AREÁLU

±0,000=221,910 M.N.M VÝŠKOVÝ SYSTÉM B.P.V

HLAVNÍ INŽENÝR PROJEKTU	ING. ARCH. VLADISLAV VRÁNA	
ZODP.PROJEKTANT	ING. ZBIGNIEW KALETA	
VYPRACOVAL	ING. ZBIGNIEW KALETA	
KONTROLOVAL	ING. ARCH. VLADISLAV VRÁNA	
INVESTOR :	SŠP Jílová 36g , BRNO	
NAZEV AKCE:	SŠP Brno, Jílová, p.o. Zateplení budovy pro teoretickou výuku a doplnění nuceného větrání budovy	
OBJEKT:		
NAZEV VÝKRESU	SITUACE STAVBY	

a t e l i e r	
2 0 0 2	
ATELIER 2002 s.r.o., ZACHOVA 6, 60200 BRNO	
FORMÁT	3 A4
DATUM	PROSINEC 2017
STUPEŇ	DPS
ČÍSLO ZAKÁZKY	A17016
SPECIALIZACE	D
MĚŘÍTKO	ČÍSLO VÝKRESU
1:500	C