

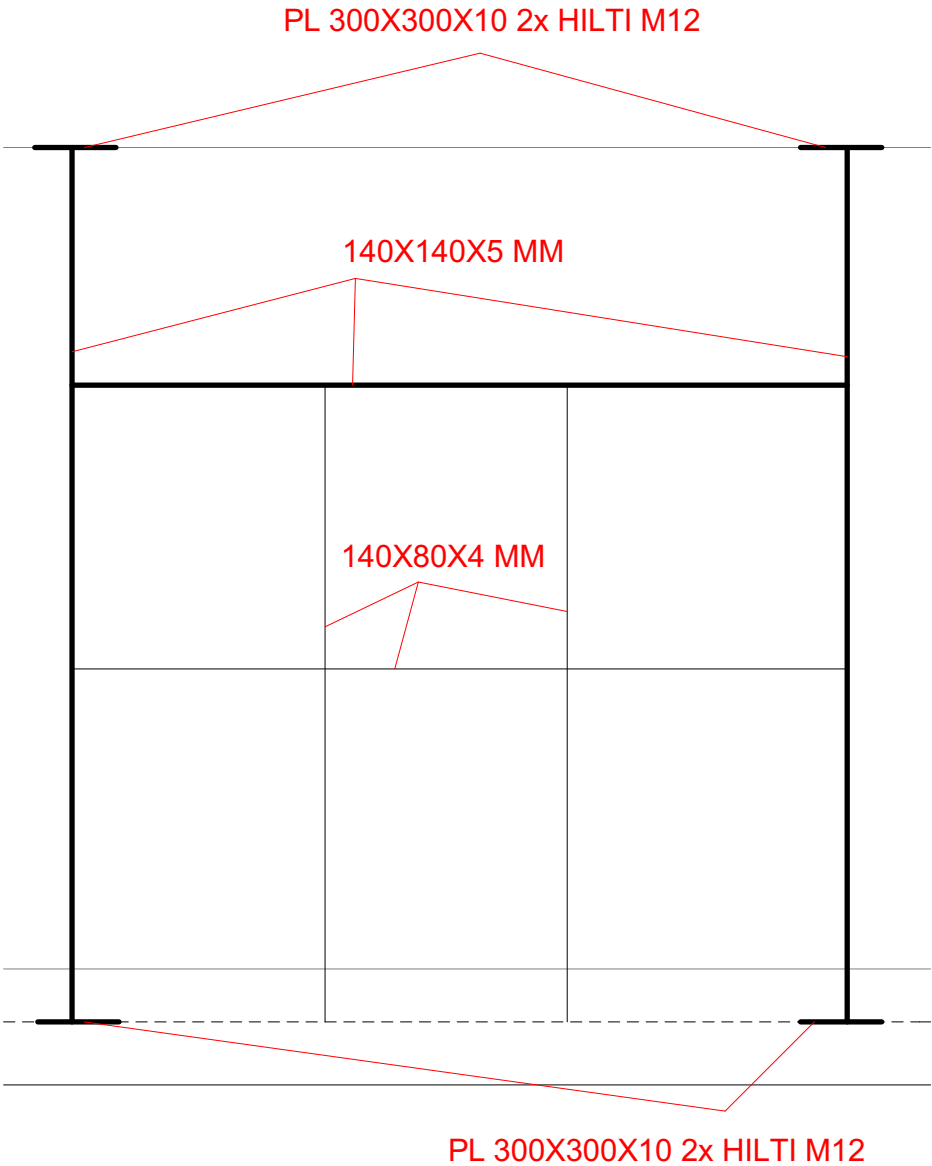


ŘEZ

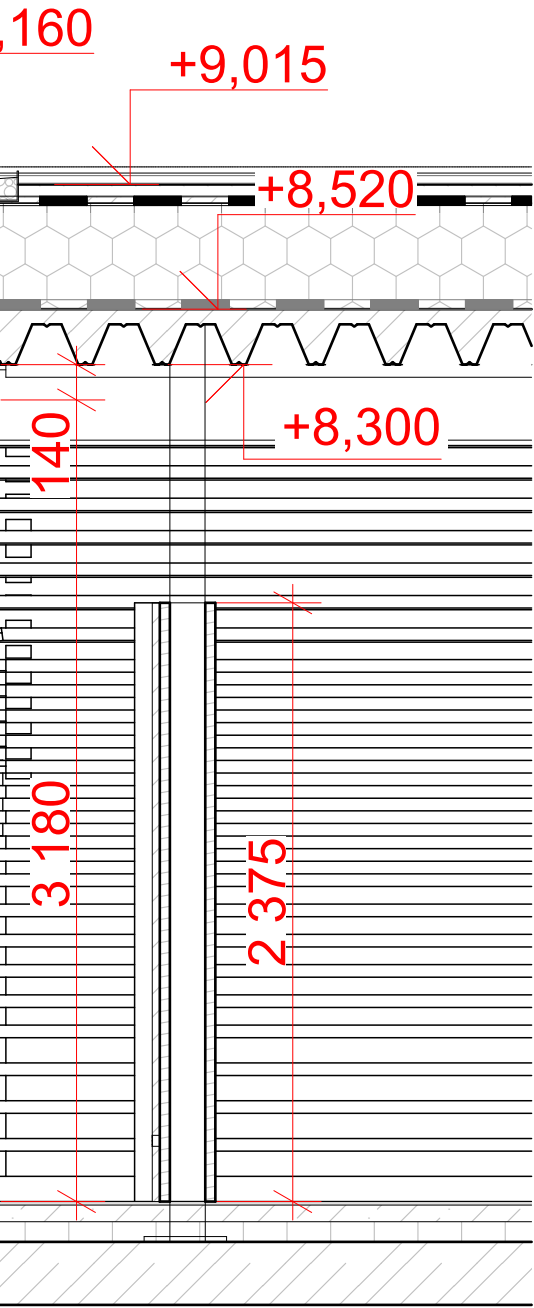

PŮDORYS

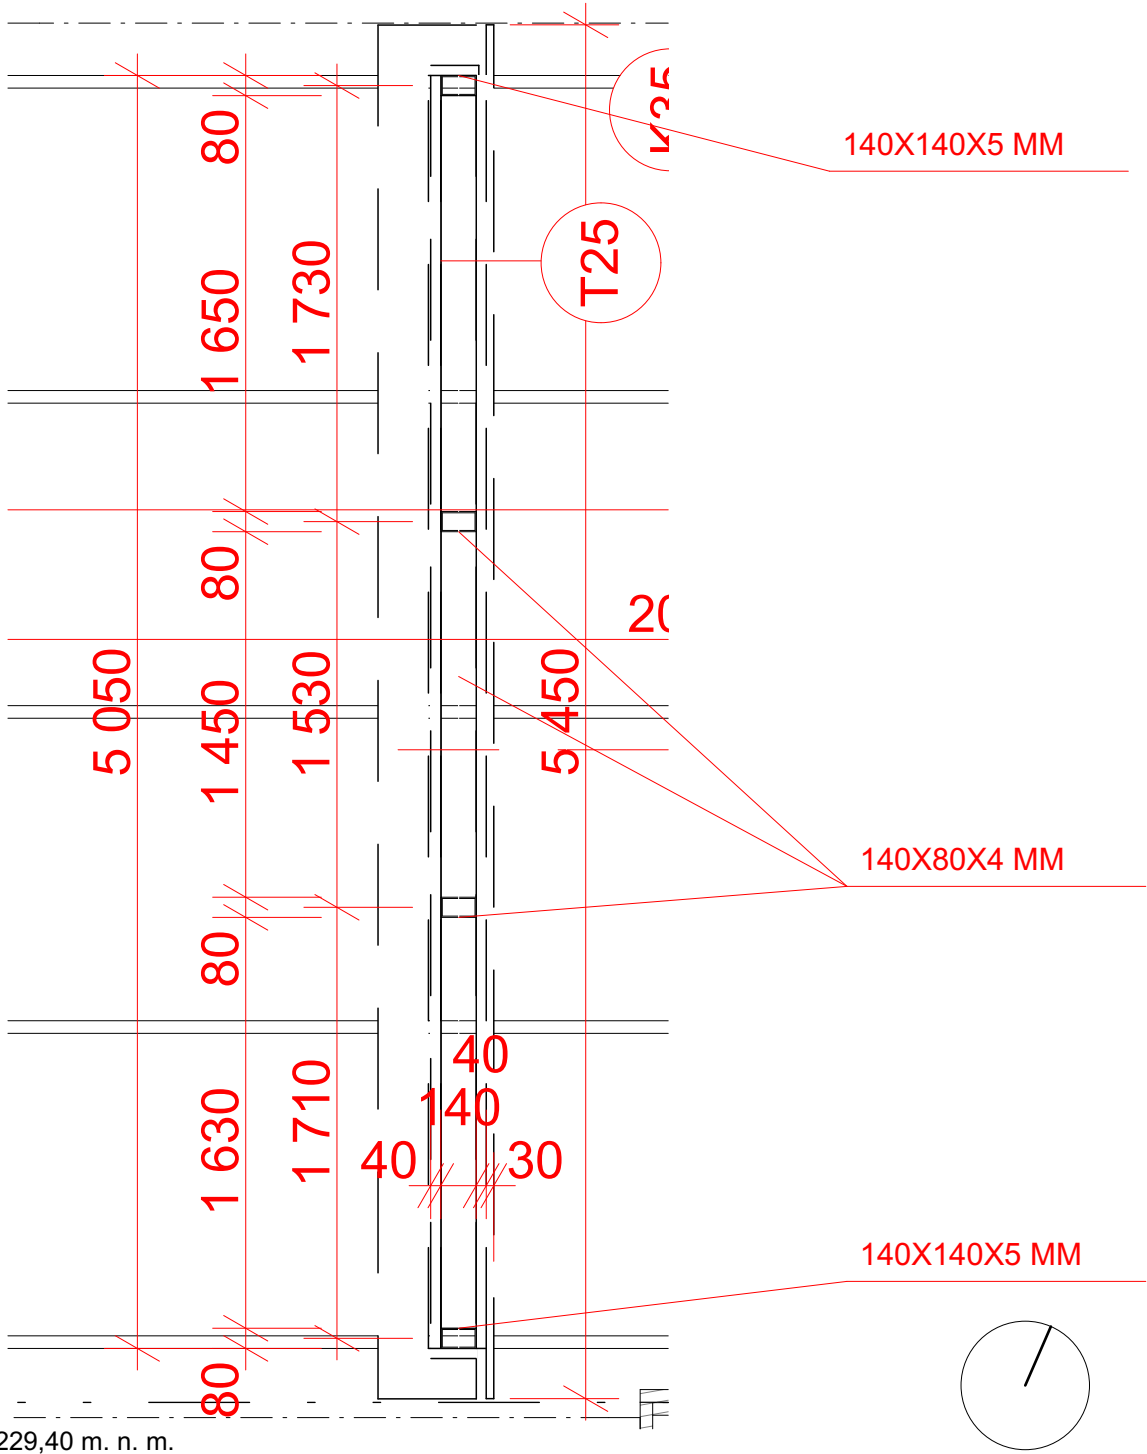

ARCHITEKT. NÁVRH	VEDOUČÍ PROJ.	ZODPOVĚD. PROJ.	VYPRACOVAL	JANEPA a.s., Zegorova 2693/2 615 00 Brno IČ: 26916606 DIČ: CZ 26916606	ČÍSLO KOPIE
ING. ARCH. J. WALTER	ING. ARCH. J. WALTER	STAVEBNĚ TECH. ŘEŠ.	STAVEBNĚ TECH. ŘEŠ.		
ING. ARCH. R. SEDLÁK		ING. ARCH. J. WALTER	ING. ARCH. F. MED		
INVESTOR	Jihomoravská kraj, Žerotínovo náměstí. 449/3, 601 82 Brno				
MÍSTO STAVBY	Brno, Botanická 70, k.ú. Ponava, p.č: 253/2, 253, 254/3, 254/1, 255/1				
AKCE AREÁL SPORTOVNÍCH NADĚJÍ - SPORTOVNÍ GYMNÁZIUM L. DAŇKA				FORMÁT	2xA4
				DATUM	04/2019
				ÚČEL	DPS
				MĚŘÍTKO	1:30
					ČÁST
OBSAH DOBĚH				ČÍSLO VÝKRESU	