


# CELKOVÁ SITUACE 1:10000

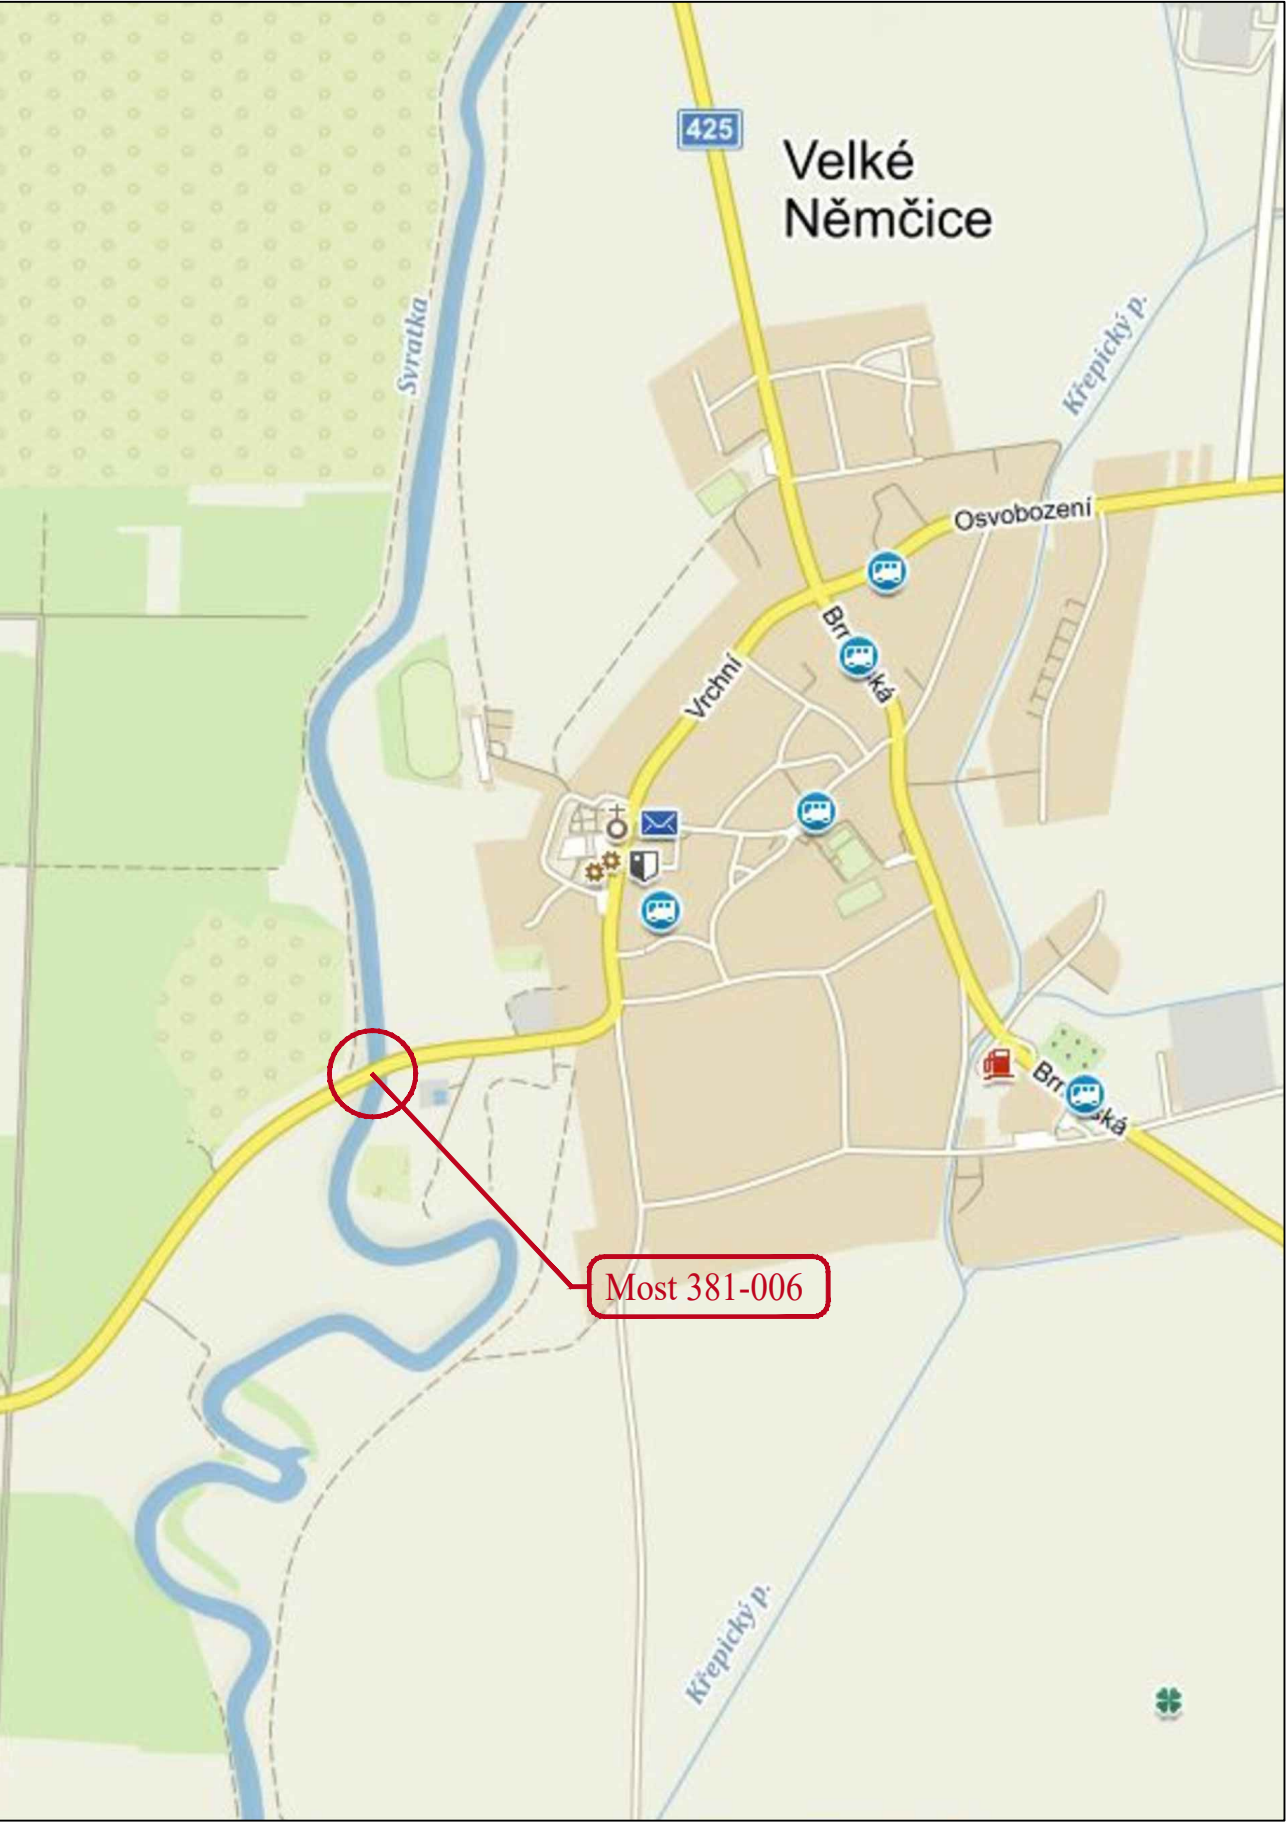

AKCE:

II/381 Velké Němčice, most ev.č. 381-006

OBJEDNATEL DOKUMENTACE:

Správa a údržba silnic Jihomoravského kraje,  
příspěvková organizace

Žerotínovo náměstí 449/3  
602 00 Brno

SPRÁVA A ÚDRŽBA SILNIC

JIHOMORAVSKÉHO KRAJE






ZHOTOVITEL DOKUMENTACE:

Hlavní inženýr projektu:  
Ing. Martin Řehulka

PRIS

PROJEKČNÍ KANCELÁŘ PRIS spol. s r. o.  
OSOVÁ 20, 625 00 BRNO

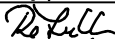B

SOUŘADNICOVÝ SYSTÉM		: S-JTSK			
VÝŠKOVÝ SYSTÉM		: Bpv			
VEDOUCÍ PROJEKTANT	Ing. Martin ŘEHULKA		<div><b>PRIS</b></div> <div>PROJEKČNÍ KANCELÁŘ PRIS spol. s r.o. OSOVÁ 20, 625 00 BRNO</div>		
ZODPOVĚDNÝ PROJEKTANT	Ing. Martin ŘEHULKA				
VYPRACOVAL	Ing. Magda ZDRAŽILOVÁ				
KONTROLOVAL	Ing. Jiří ŠRUBAŘ				
KRAJ	JIHOMORAVSKÝ	OBJEDNATEL	SÚS Jihomoravského kraje,p.o.	DATUM	04/2019
II/381 Velké Němčice, most ev.č. 381-006				FORMÁT	2 A4
				MĚŘÍTKO	1:10000
				ÚČEL	DSP/PDPS
				ČÍS. ZAKÁZKY	18003
				ARCHIVNÍ ČÍS.	B1_CSIT.dwg
NÁZEV PŘÍLOHY				ČÍS. SOUPRAVY	PŘÍLOHA
CELKOVÁ SITUACE					B1