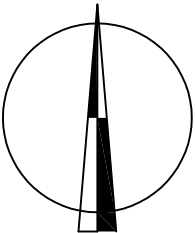
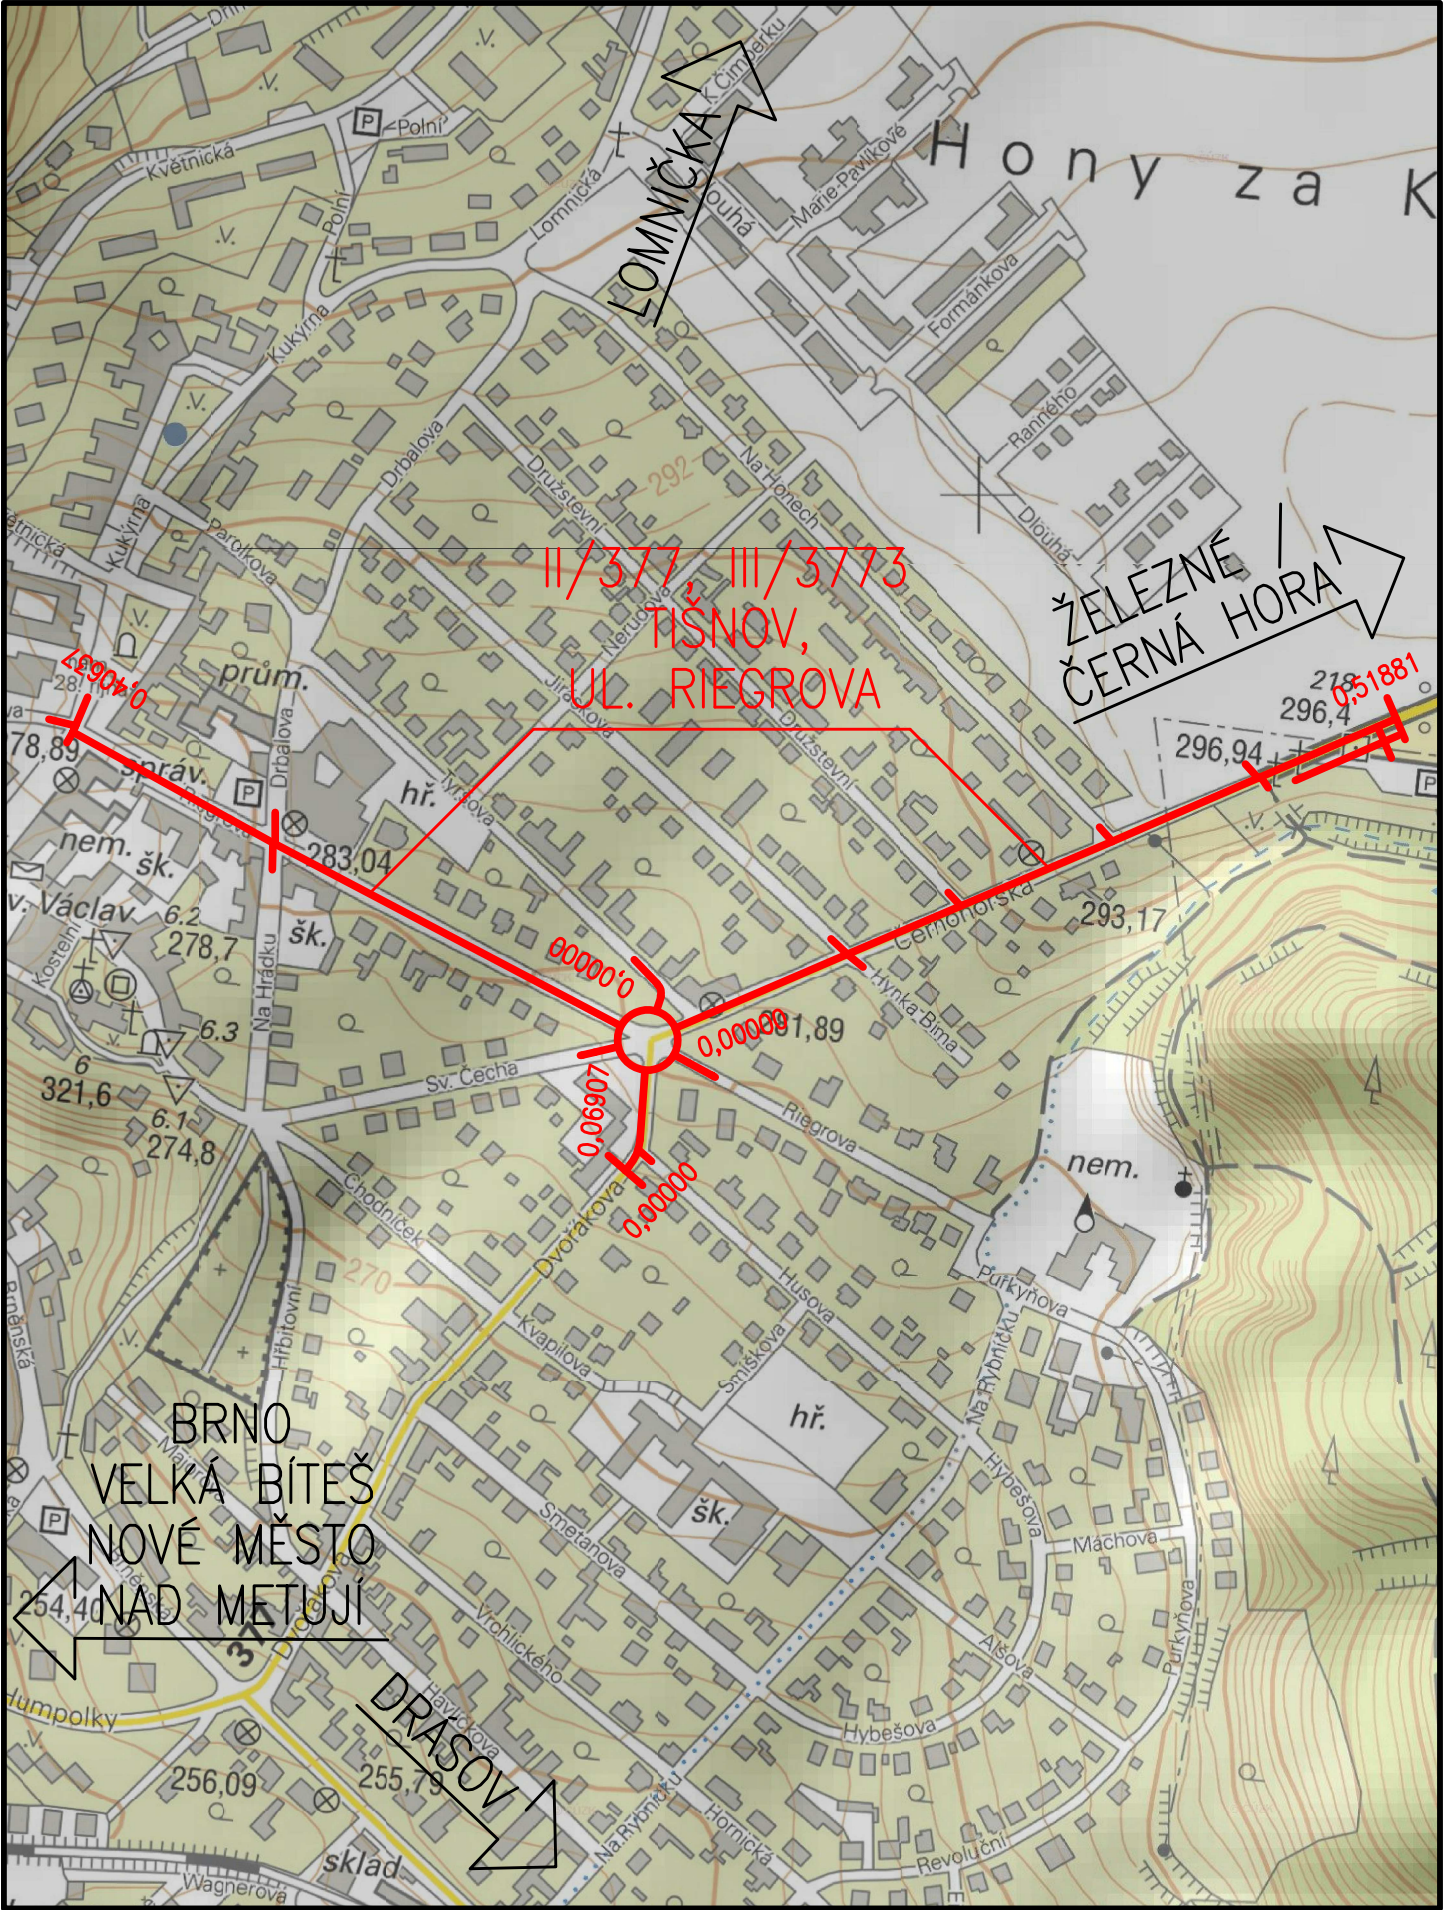

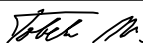
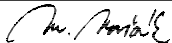
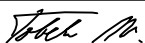
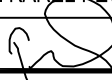


CELKOVÁ (PŘEHLEDNÁ) SITUACE STAVBY M 1:5000



SOUŘADNÝ SYSTÉM: S - JTSK
VÝŠKOVÝ SYSTÉM: B.p.v.

OZNAČENÍ		POPIS ZMĚNY		DATUM	PODPIS	
HIP		ZODP. PROJEKTANT	VYPRACOVAL	KONTROLOVAL	GENERÁLNÍ PROJEKTANT IM-PROJEKT , INŽENÝRSKÉ A MOSTNÍ KONSTRUKCE, s.r.o.  VODNÍ 1, 602 00 BRNO TEL: 533 446 080-2 FAX: 533 446 089 im-projekt@im-projekt.cz www.im-projekt.cz	
ING. MIROSLAV TOBEK		ING. MARTIN VAŠÁK	ING. MIROSLAV TOBEK	ING. KAREL PECHA		
						
INVESTOR: SÚS Jihomoravského kraje, p.o., Žerotínovo nám. 449/3, 602 00 BRNO / Město Tišnov, Náměstí Míru 111, 666 19/TIŠNOV						
KRAJ: JIHO MORAVSKÝ		ORP: TIŠNOV		KATASTR: TIŠNOV		
STAVBA: II/377, III/3773 TIŠNOV, UL. RIEGROVA ČÁST: SOUHRNNÉ ŘEŠENÍ STAVBY					FORMÁT	A4
					DATUM	BŘEZEN 2018
					STUPEŇ	DSP
					ČÍSLO ZAK.	2015539
					MĚŘÍTKO	1:5000
PŘÍLOHA: CELKOVÁ (PŘEHLEDNÁ) SITUACE STAVBY					ČÍSLO PŘÍLOHY: B.1.	ČÍSLO PARÉ:

Dokumentaci lze užívat pouze ve smyslu příslušné smlouvy o dílo, výkres či jeho část může být kopírován nebo jiným způsobem rozšiřován pouze po předchozím souhlasu IM-Projekt, inženýrské a mostní konstrukce, s.r.o.