


CELKOVÁ SITUACE STAVBY

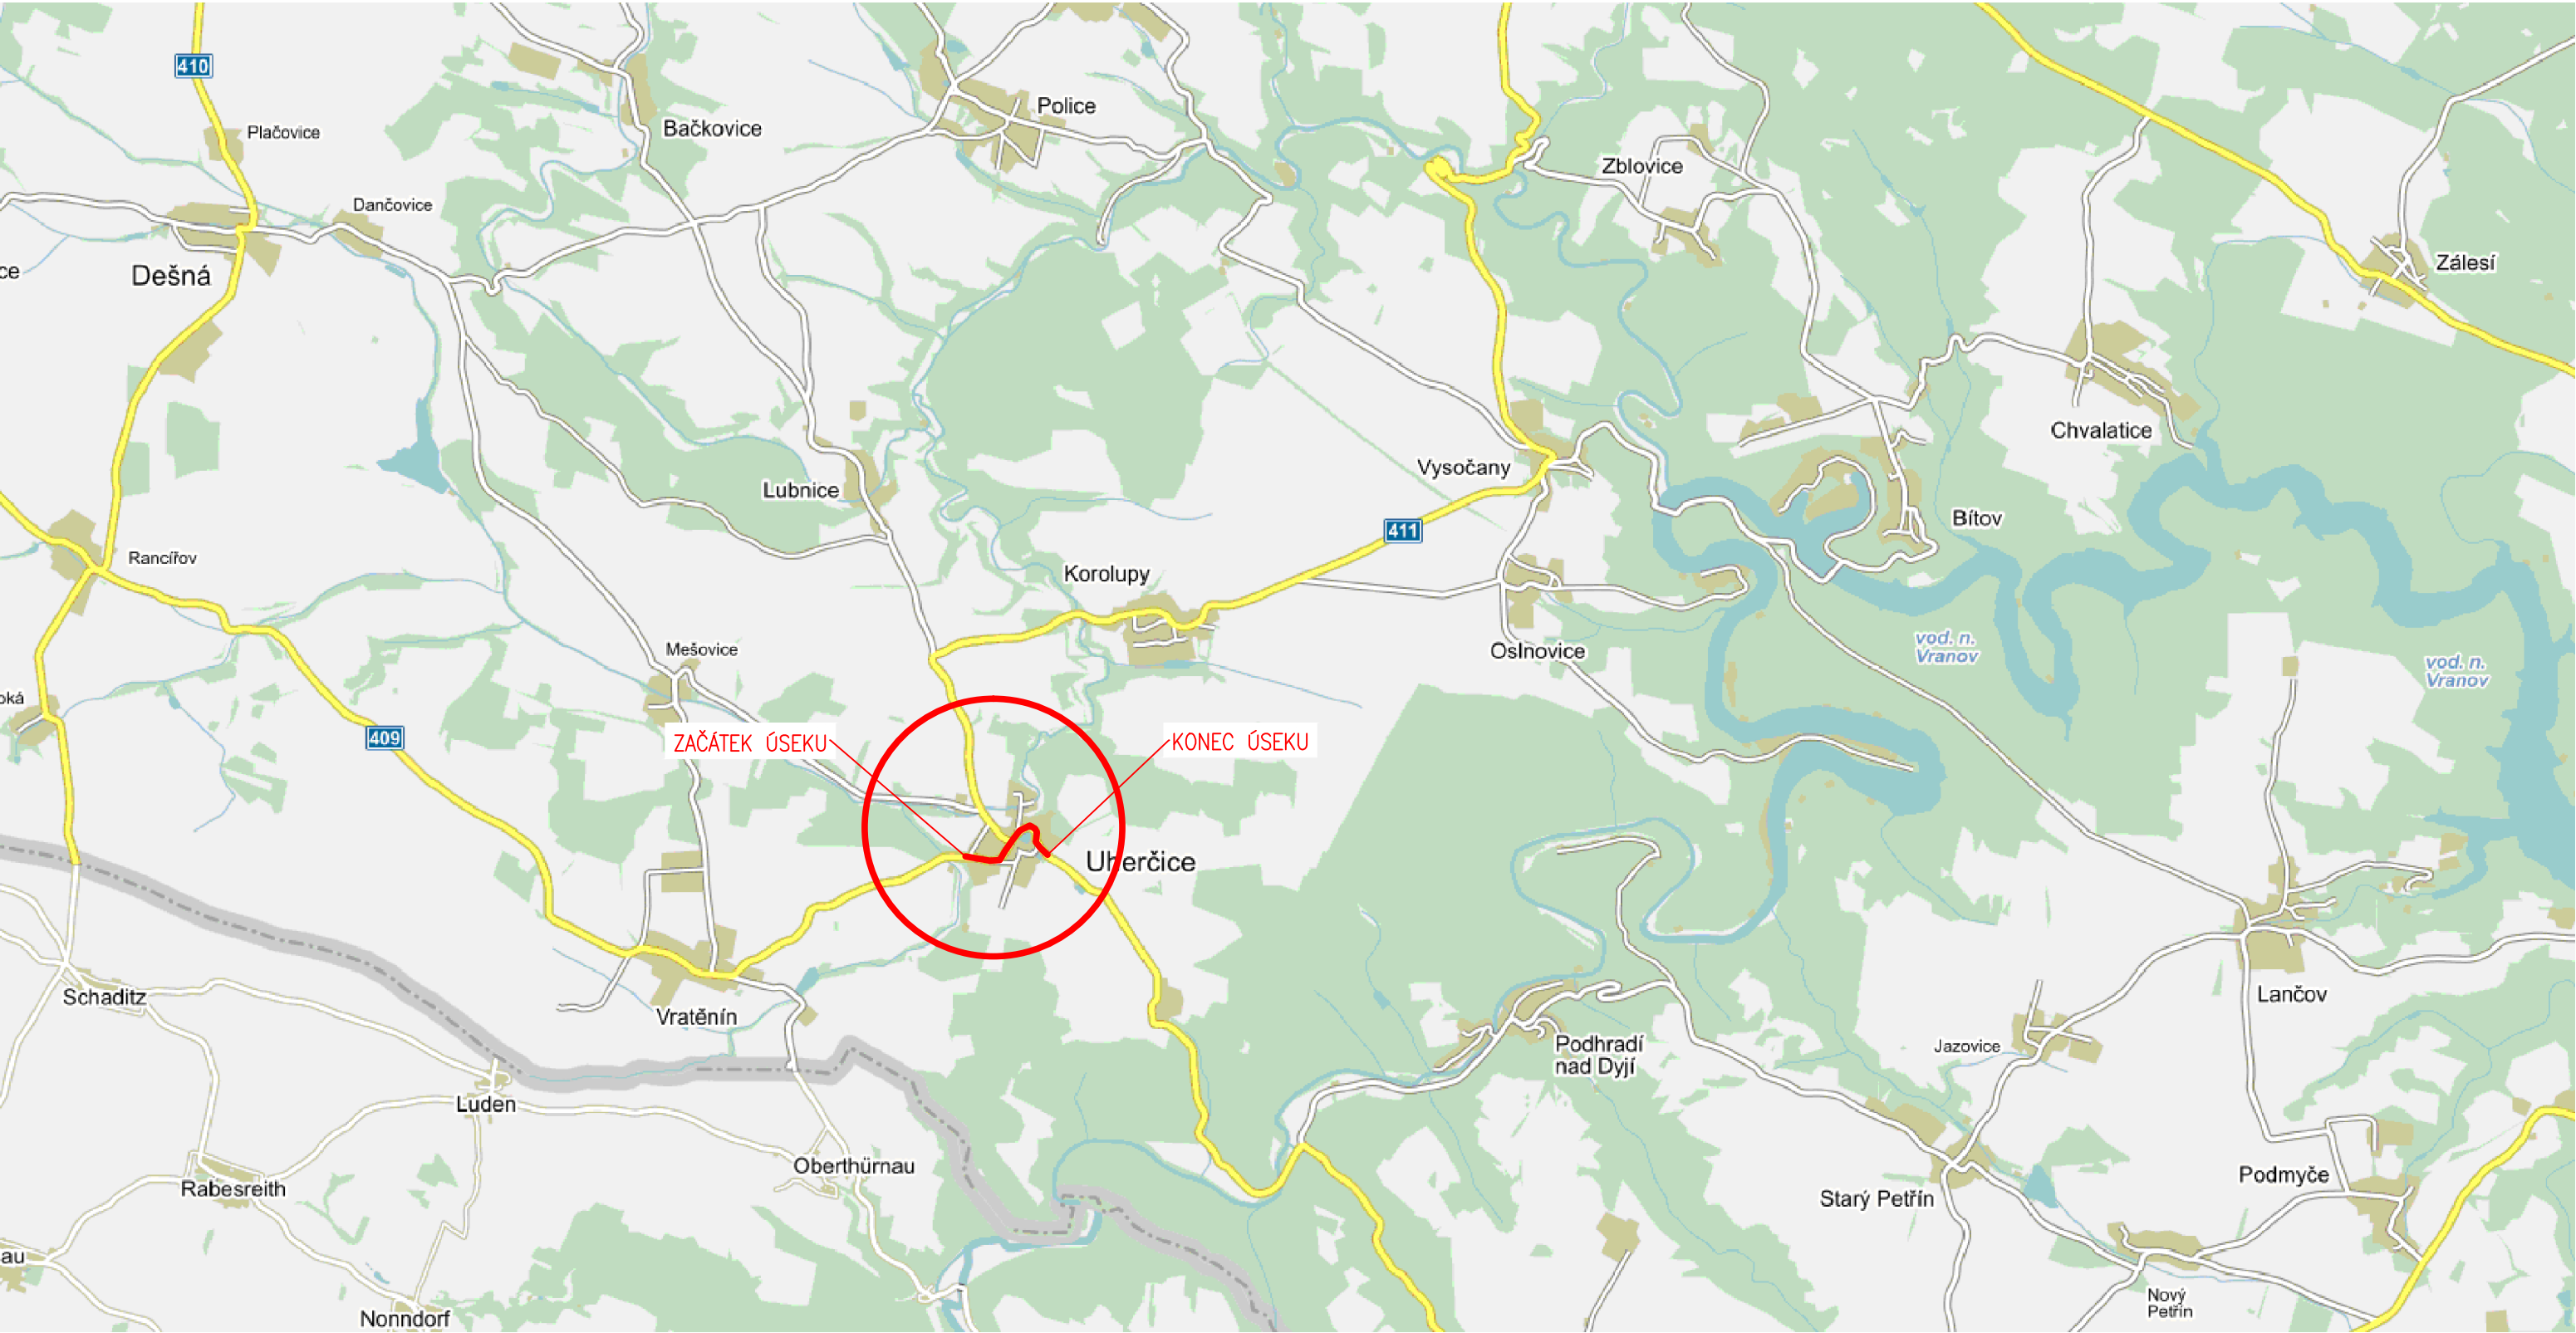

AKCE	Modernizace silnice II/409 Uherčice - Vratěnín - Rancířov, úsek č. 4 a 5
ČÁST	Úsek č. 4









INVESTOR	Správa a údržba silnic Jihomoravského kraje příspěvková organizace kraje Žerotínovo náměstí 449/3, 602 00 Brno	RAZÍTKO
		DATUM
		PODPIS

HLAVNÍ PROJEKTANT	Projekční kancelář PRIS spol. s r.o. Osová 20, 625 00 Brno	RAZÍTKO
		DATUM
		PODPIS

DSP/PDPS

SOUŘADNICOVÝ SYSTÉM : S-JTSK
VÝŠKOVÝ SYSTÉM : Bpv

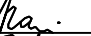VEDOUČÍ PROJEKTANT	Ing. Martin ŘEHULKA		 PRIS	PROJEKČNÍ KANCELÁŘ PRIS spol. s r. o. OSOvÁ 20, 625 00 BRNO	
ODPOVĚDNÝ PROJEKTANT	Ing. Albert JURKOVÍČ				
ZODPOVĚDNÝ PROJEKTANT	Ing. Bronislav ŠUSTR				
VYPRACOVAL	Ing. Pavel NANI				
KONTROLOVAL	Ing. Jiří ŠRUBAŘ				
KRAJ	Jihomoravský	INVESTOR	Správa a údržba silnic Jihomoravského kraje, p.o.kraje	DATUM	07/2018
NÁZEV AKCE				FORMÁT	3 A4
Modernizace silnice II/409 Uherčice - Vratěnín - Rancířov, úsek č. 4 a 5				MĚŘÍTKO	
				ÚČEL	DSP/PDPS
				ČÍS. ZAKÁZKY	16161
				ARCHIVNÍ ČÍS.	B1_CSIT.dwg
NÁZEV PŘÍLOHY				ČÍS. SOUPRAVY	PŘÍLOHA
CELKOVÁ SITUACE STAVBY					B1