


# SOUHRNNÁ PŘEHLEDNÁ SITUACE

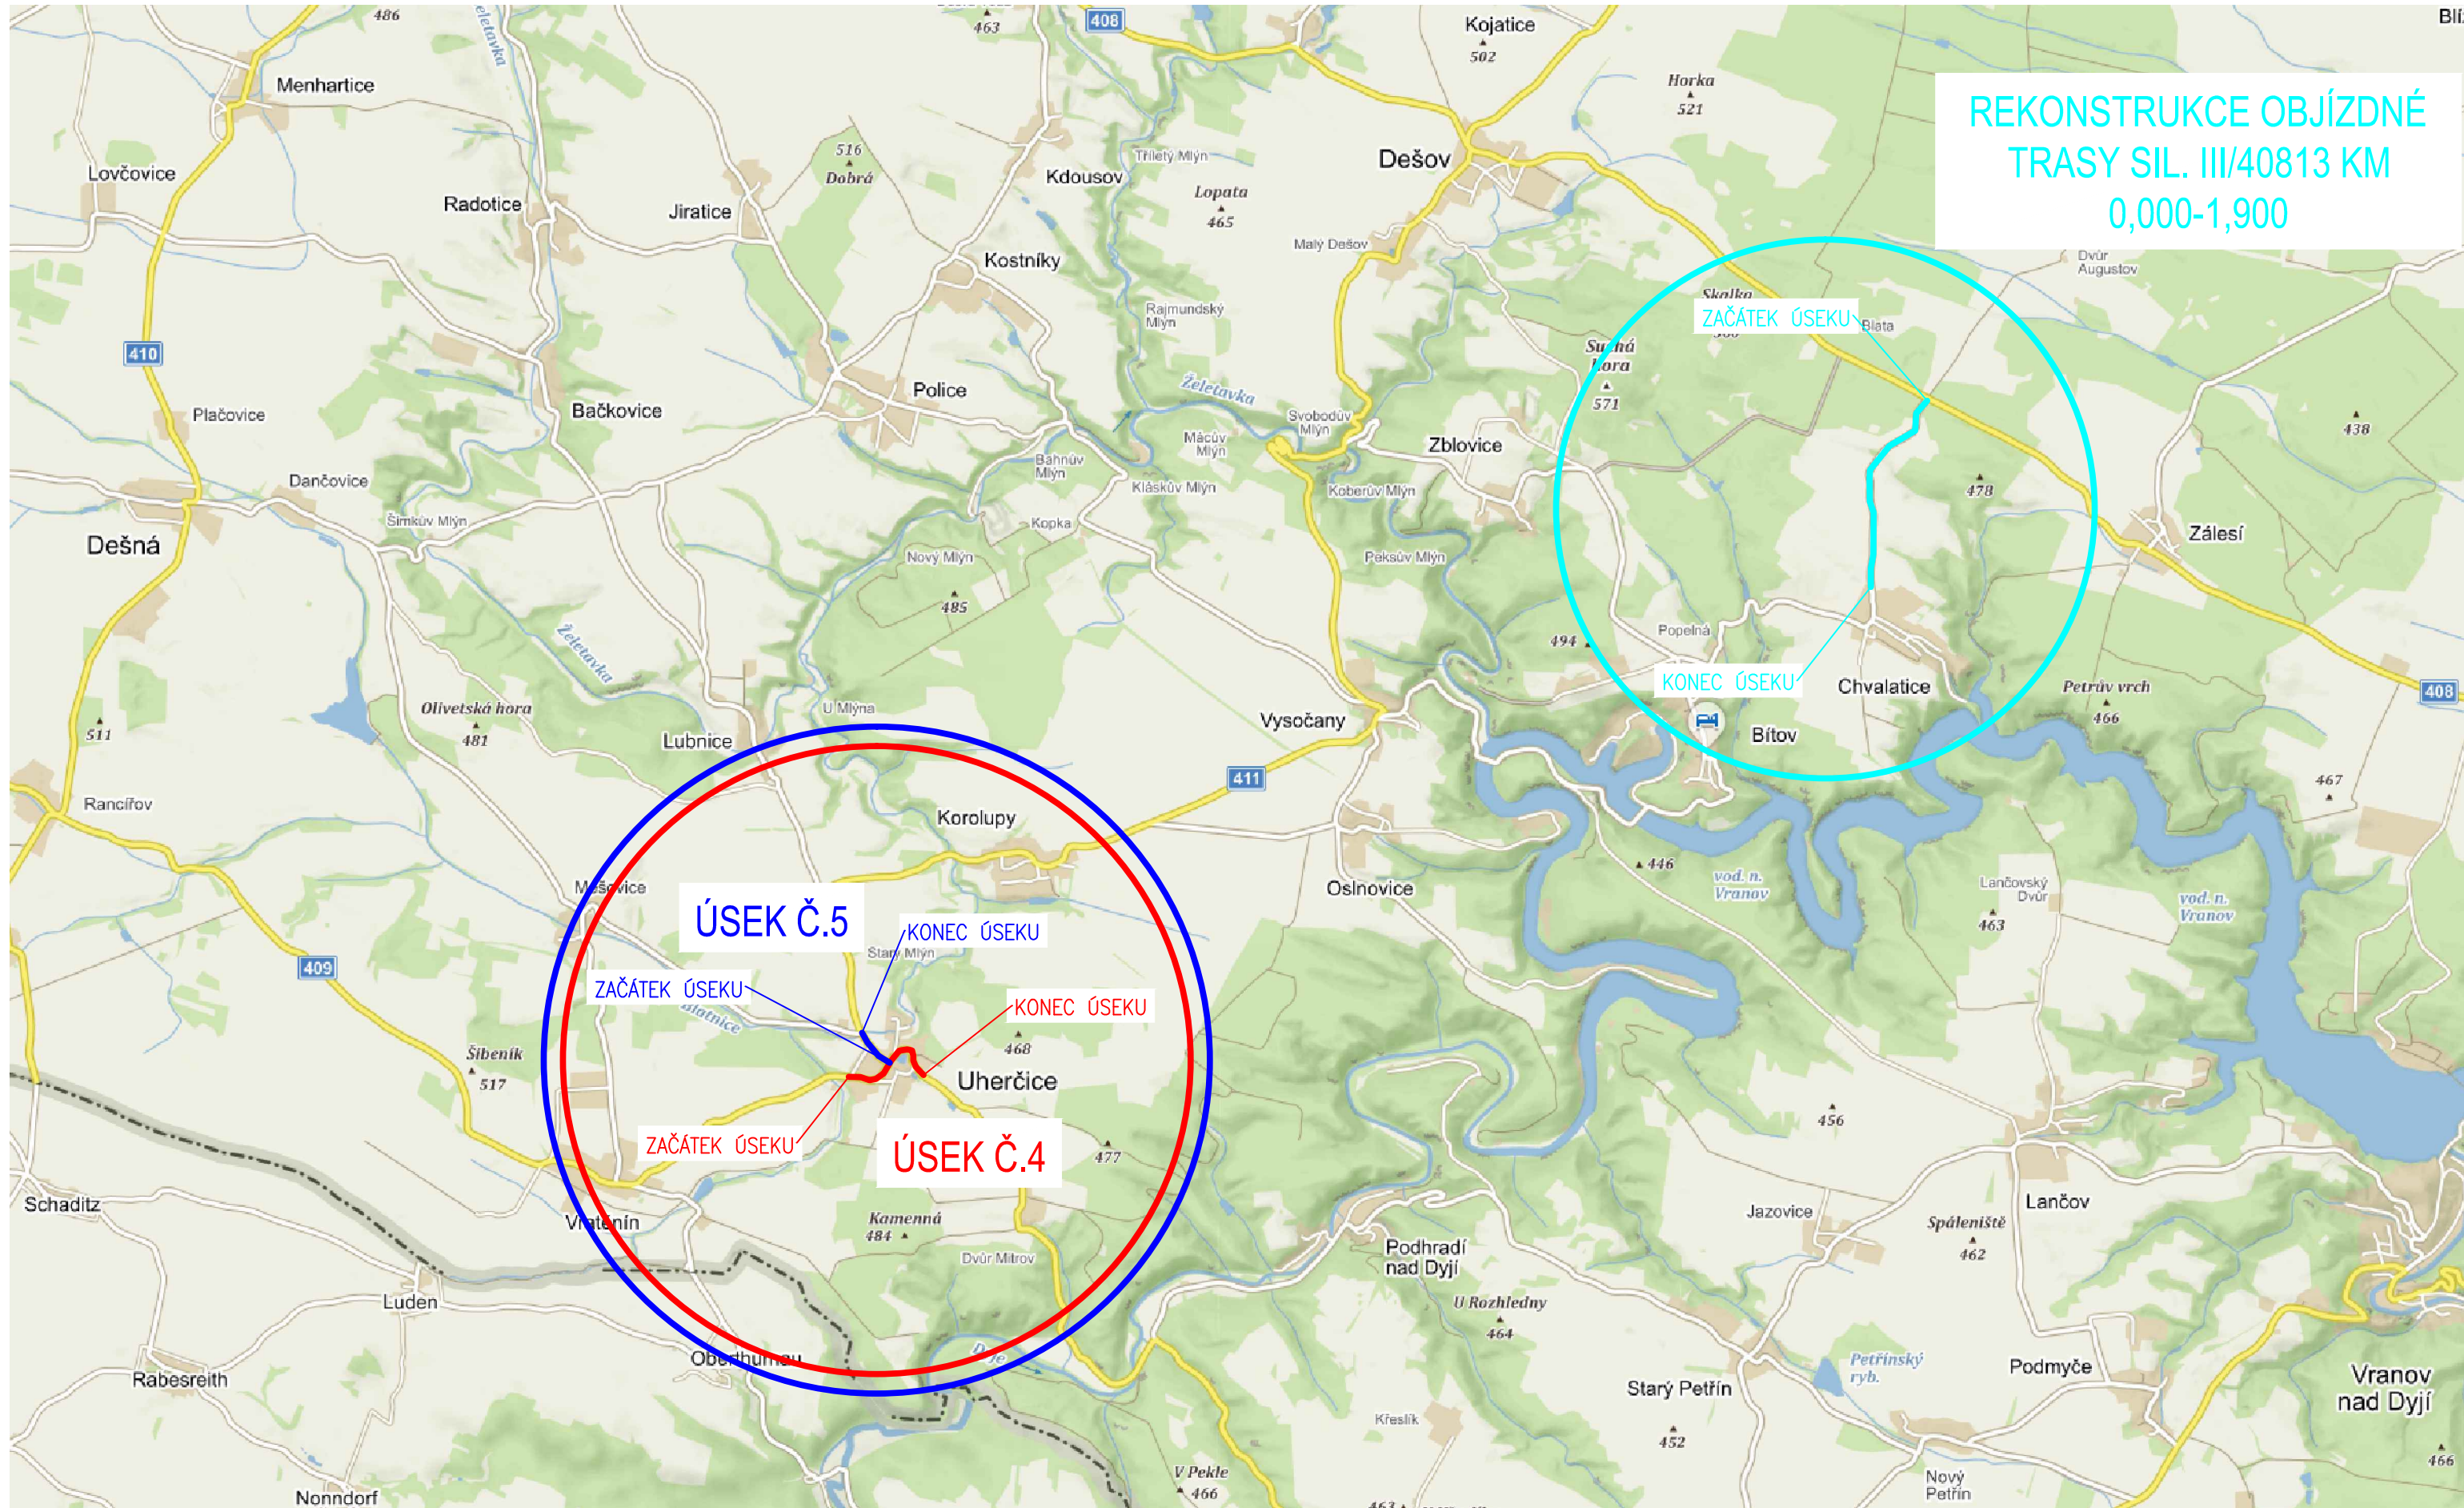



AKCE	Modernizace silnice II/409 Uherčice - Vratěnín - Rancířov, úsek č. 4 a 5
ČÁST	Souhrnná část

INVESTOR	<div><div>Správa a údržba silnic příspěvková organizace kraje Žerotínovo náměstí 449/3, 602 00 Brno</div></div>	RAZÍTKO	
		DATUM	PODPIS

HLAVNÍ PROJEKTANT		RAZÍTKO
	Projekční kancelář PRIS spol. s r.o. Osová 20, 625 00 Brno	
PROJEKČNÍ KANCELÁŘ PRIS spol. s r. o. OSOVÁ 20, 625 00 BRNO		DATUM
		PODPIS

B1	DSP/PDPS
	SOUŘADNICOVÝ SYSTÉM : S-JTSK
	VÝŠKOVÝ SYSTÉM : Bpv

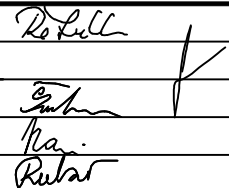VEDOUcí PROJEKTANT		Ing. Martin ŘEHULKA		 <b>PRIS</b>	PROJEKČNÍ KANCELÁŘ PRIS spol. s r. o. OSOvÁ 20, 625 00 BRNO			
ODPOVĚDNÝ PROJEKTANT		Ing. Albert JURKOVIČ						
ZODPOVĚDNÝ PROJEKTANT		Ing. Bronislav ŠUSTR						
VYPRACOVAL		Ing. Pavel NANI						
KONTROLOVAL		Ing. Jiří ŠRUBAŘ						
KRAJ	Jihomoravský	INVESTOR	Správa a údržba silnic Jihomoravského kraje, p.o.kraje			DATUM	07/2018	
NÁZEV AKCE				Modernizace silnice II/409 Uherčice - Vratěnín - Rancířov, úsek č. 4 a 5			FORMÁT	3 A4
							MĚŘÍTKO	
							ÚČEL	DSP/PDPS
							ČÍS. ZAKÁZKY	16161
							ARCHIVNÍ ČÍS.	B1_SPS.dwg
NÁZEV PŘÍLOHY				SOUHRNNÁ PŘEHLEDNÁ SITUACE			ČÍS. SOUPRAVY	PŘÍLOHA
								B1