SITUACE STAVBY (KOORDINAČNÍ) – ČÁST 2
M 1:500

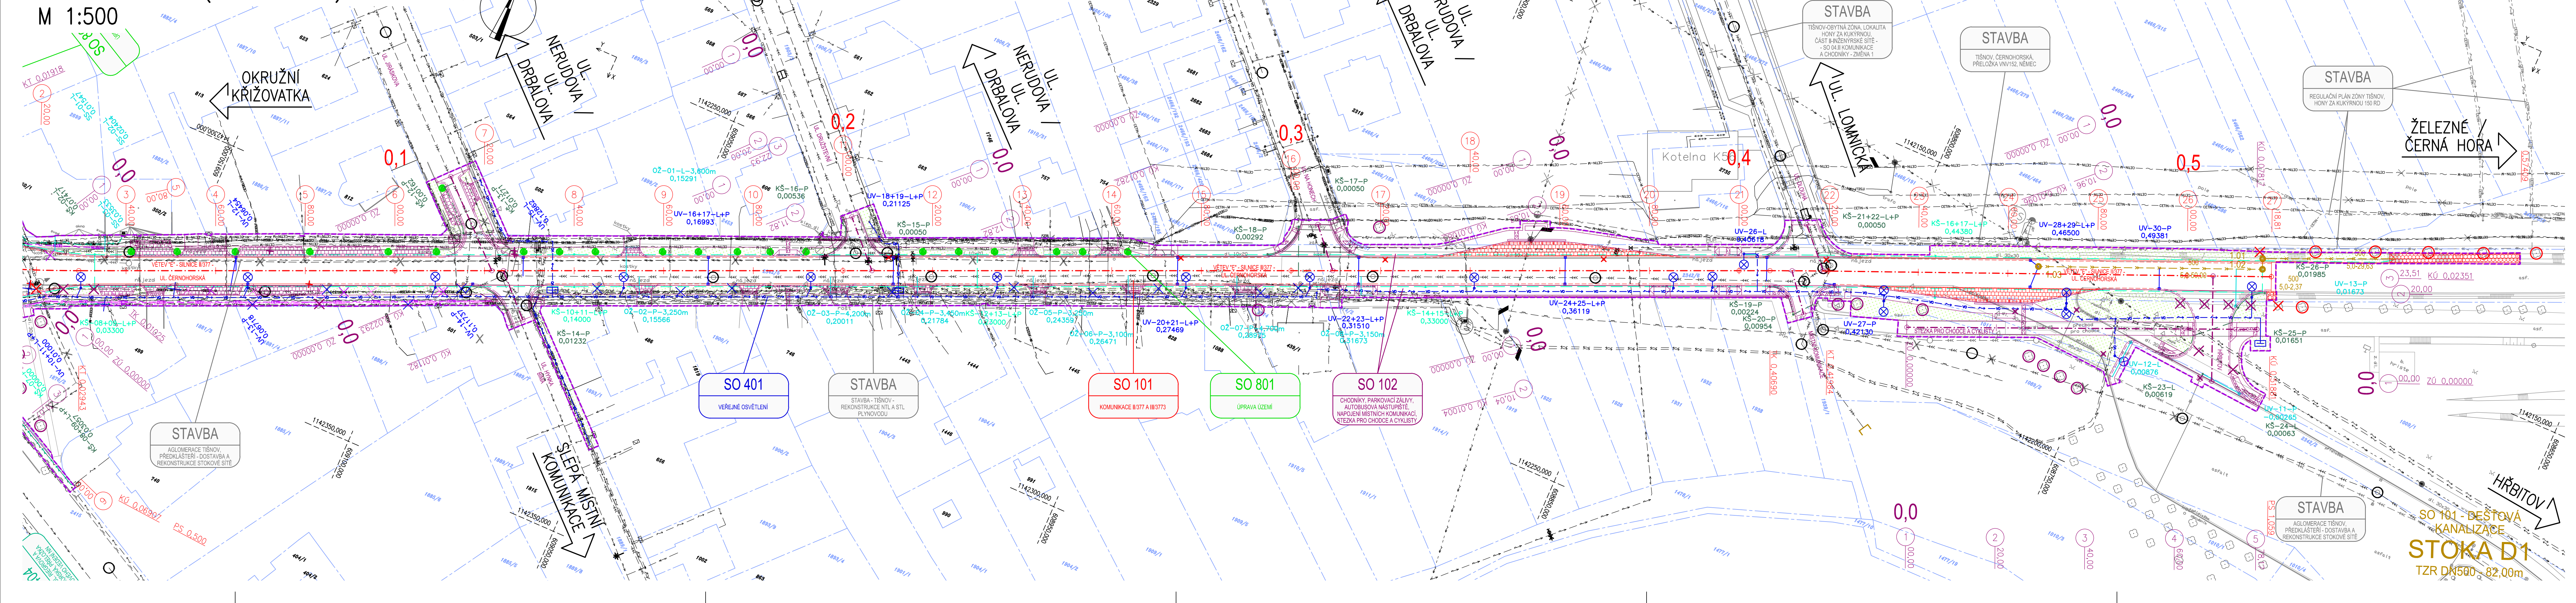

LEGENDA:

- STÁVAJÍCÍ STAV
- STÁVAJÍCÍ SVAHY
- STÁVAJÍCÍ OBRUBNÍK
- STÁVAJÍCÍ ZÁSTAVBA
- NOVÝ STAV
- NOVÝ STAV
- NOVÝ STAV
- NOVÉ ZEMNÍ TĚLESO
- NOVÉ ZEMNÍ TĚLESO
- NOVÉ ZEMNÍ TĚLESO
- NOVÝ SILNIČNÍ OBRUBNÍK 150x250/300x1000mm
- NOVÝ SILNIČNÍ OBRUBNÍK 150x250/300x1000mm
- NOVÝ SILNIČNÍ OBRUBNÍK NÁJEZDOVÝ 150x150x1000mm
- NOVÝ SILNIČNÍ OBRUBNÍK NÁJEZDOVÝ 150x150x1000mm
- NOVÝ BEZBARIÉROVÝ OBRUBNÍK 400x290x1000mm VČETNĚ PRAVÉHO A LEVÉHO NÁBĚHOVÉHO OBRUBNÍKU 400x290–250x1000–NL+NP
- NOVÉ ZÁBRADLÍ
- NOVÉ ZÁBRADLÍ
- NOVÉ ZÁBRADLÍ
- NOVÁ ZELEŇ + OHUMUSOVÁNÍ
- NOVÉ NÁSYPY + OHUMUSOVÁNÍ
- NOVÉ ZÁŘEZY + OHUMUSOVÁNÍ
- NOVÁ RELIÉFNÍ DLAŽBA
- NOVÁ RELIÉFNÍ DLAŽBA
- NOVÁ KAMENNÁ DLAŽBA DO BETONU
- NOVÁ DLAŽBA Z ŽULOVÝCH KOSTEK
- NOVÁ DLAŽBA Z ŽULOVÝCH KOSTEK
- NOVÁ OPĚRNÁ ZEĎ Z GABIONOVÝCH KOŠŮ
- STÁVAJÍCÍ STROM (POROST) URČENÝ KE KÁCENÍ (SÚS JMK)
- OCHRANA STÁVAJÍCÍHO STROMU (POROSTU) (SÚS JMK)
- STÁVAJÍCÍ STROM (POROST) URČENÝ KE KÁCENÍ (MĚSTO TIŠNOV)
- OCHRANA STÁVAJÍCÍHO STROMU (POROSTU) (MĚSTO TIŠNOV)
- STÁVAJÍCÍ STROM (POROST) URČENÝ KE KÁCENÍ (MĚSTO TIŠNOV)
- NOVĚ VYSAZENÝ STROM
- NOVĚ VYSAZENÝ ŽIVÝ PLOT MAX. VÝŠKY 0,50m

SCHÉMA:

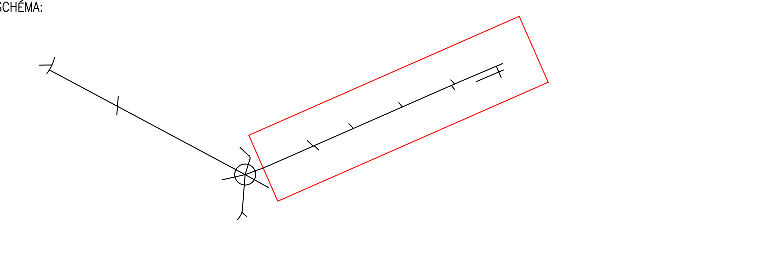

LEGENDA KATASTRU:

- HRANICE PARCELY KATASTRU NEMOVITOSTÍ
- 2415 ČÍSLO POZEMKOVÉ PARCELY KATASTRU NEMOVITOSTÍ
- 705 ČÍSLO STAVEBNÍ PARCELY KATASTRU NEMOVITOSTÍ
- HRANICE TRVALÝCH ZÁBORŮ

SEZNAM STAVEBNÍCH OBJEKTŮ:

SO 101 - KOMUNIKACE II/377 A III/3773
SO 102 - CHODNÍKY, PARKOVACÍ ZÁLIVY, AUTOBUSOVÁ NÁSTUPIŠTĚ, NAPOJENÍ MÍSTNÍCH KOMUNIKACÍ, STEZKA PRO CHODCE A CYKLISTY
SO 201 - OPĚRNÁ ZEĎ Z GABIONOVÝCH KOŠŮ
SO 401 - VEŘEJNÉ OSVĚTLENÍ
SO 402 - PŘELOŽKA SDĚLOVACÍCH VEDENÍ ITSELF
SO 403 - TIŠNOV, PŘELOŽKA SDĚLOVACÍCH VEDENÍ CETIN
SO 404 - TIŠNOV, UL. RIEGROVA A ČERNOHORSKÁ, PŘELOŽKA SILOVÉHO VEDENÍ NN
SO 801 - ÚPRAVA ÚZEMÍ

SEZNAM SOUVISEJÍCÍCH STAVEB:

STAVBA - TIŠNOV, UL. DVOŘÁKOVA - OBNOVA Z NNv NA NNk
STAVBA - AGLOMERACE TIŠNOV, PŘEDKLÁŠTEŘÍ - DOSTAVBA A REKONSTRUKCE STOKOVÉ SÍTĚ
STAVBA - TIŠNOV-OBYTNÁ ZÓNA, LOKALITA HONY ZA KUKÝRNOU, ČÁST II-INŽENÝRSKÉ SÍTĚ - - SO 04.II KOMUNIKACE A CHODNÍKY - ZMĚNA 1
STAVBA - TIŠNOV, ČERNOHORSKÁ, PŘELOŽKA VNV152, NĚMEC
STAVBA - REGULAČNÍ PLÁN ZÓNY TIŠNOV, HONY ZA KUKÝRNOU 150 RD
STAVBA - TIŠNOV - REKONSTRUKCE NTL A STL PLYNOVODU

SEZNAM VĚTVÍ NOVÉ OKRUŽNÍ KŘIŽOVATKY:

VĚTEV "A" - UL. DVOŘÁKOVA
VĚTEV "B" - UL. SV. ČECHA
VĚTEV "C" - UL. RIEGROVA (SMĚR NÁM. 28. ŘÍJNA / NÁM. MÍRU)
VĚTEV "D" - UL. TYRŠOVA
VĚTEV "E" - UL. ČERNOHORSKÁ
VĚTEV "F" - UL. RIEGROVA (SMĚR NEMOCNICE)

LEGENDA INŽENÝRSKÝCH SÍTÍ:

- STÁVAJÍCÍ KANALIZACE JEDNOTNÁ, PODZEMNÍ, NEOVĚŘENÁ (VAK, DIVIZE BRNO–VENKOV)
- STÁVAJÍCÍ VODOVOD, PODZEMNÍ, NEOVĚŘENÝ (VAK, DIVIZE BRNO–VENKOV)
- STÁVAJÍCÍ NÍZKOTLAKÝ PLYNOVOD, PODZEMNÍ, NEOVĚŘENÝ (RWE DISTRIBUČNÍ SLUŽBY, s.r.o.)
- STÁVAJÍCÍ STŘEDOTLAKÝ PLYNOVOD, PODZEMNÍ, NEOVĚŘENÝ (RWE DISTRIBUČNÍ SLUŽBY, s.r.o.)
- STÁVAJÍCÍ TEPLOVOD, PODZEMNÍ, NEOVĚŘENÝ (TEPLO T, s.r.o.)
- STÁVAJÍCÍ SILOVÉ VEDENÍ NÍZKÉHO NAPĚTÍ, NADZEMNÍ (E.ON DISTRIBUCE, a.s.)
- STÁVAJÍCÍ SILOVÉ VEDENÍ NÍZKÉHO NAPĚTÍ, PODZEMNÍ, NEOVĚŘENÉ (E.ON DISTRIBUCE, a.s.)
- ZRUŠENÉ – STÁVAJÍCÍ SILOVÉ VEDENÍ NÍZKÉHO NAPĚTÍ, PODZEMNÍ, NEOVĚŘENÉ, ZRUŠENÉ (E.ON DISTRIBUCE, a.s.)
- LDE – STÁVAJÍCÍ SILOVÉ VEDENÍ NÍZKÉHO NAPĚTÍ, PODZEMNÍ, NEOVĚŘENÉ (L.D. ENERGY, s.r.o.)
- STÁVAJÍCÍ SILOVÉ VEDENÍ VYSOKÉHO NAPĚTÍ, NADZEMNÍ (E.ON DISTRIBUCE, a.s.)
- STÁVAJÍCÍ SILOVÉ VEDENÍ VYSOKÉHO NAPĚTÍ, PODZEMNÍ, NEOVĚŘENÉ (E.ON DISTRIBUCE, a.s.)
- CETIN – STÁVAJÍCÍ SILOVÉ VEDENÍ NÍZKÉHO NAPĚTÍ, PODZEMNÍ, NEOVĚŘENÉ (ČESKÁ TELEKOMUNIKAČNÍ INFRASTRUKTURA, a.s.)
- VO – STÁVAJÍCÍ SILOVÉ VEDENÍ VEŘEJNÉHO OSVĚTLENÍ, PODZEMNÍ, NEOVĚŘENÉ (MĚSTO TIŠNOV)
- CETIN–O – STÁVAJÍCÍ SDĚLOVACÍ VEDENÍ, OPTICKÉ, PODZEMNÍ, NEOVĚŘENÉ (ČESKÁ TELEKOMUNIKAČNÍ INFRASTRUKTURA, a.s.)
- CETIN–M – STÁVAJÍCÍ SDĚLOVACÍ VEDENÍ, METALICKÉ, PODZEMNÍ, NEOVĚŘENÉ (ČESKÁ TELEKOMUNIKAČNÍ INFRASTRUKTURA, a.s.)
- CETIN–N – STÁVAJÍCÍ SDĚLOVACÍ VEDENÍ, METALICKÉ, PODZEMNÍ, NEOVĚŘENÉ, NEPROVOZOVANÉ (ČESKÁ TELEKOMUNIKAČNÍ INFRASTRUKTURA, a.s.)
- ITSELF–O – STÁVAJÍCÍ SDĚLOVACÍ VEDENÍ, OPTICKÉ, PODZEMNÍ, NEOVĚŘENÉ (ITSELF, s.r.o.)
- ITSELF–M – STÁVAJÍCÍ SDĚLOVACÍ VEDENÍ, METALICKÉ, PODZEMNÍ, NEOVĚŘENÉ (ITSELF, s.r.o.)
- VO – RUŠENÉ SILOVÉ VEDENÍ VEŘEJNÉHO OSVĚTLENÍ, PODZEMNÍ, NEOVĚŘENÉ (MĚSTO TIŠNOV)
- VO – NOVÉ SILOVÉ VEDENÍ VEŘEJNÉHO OSVĚTLENÍ, PODZEMNÍ + LAMPA (MĚSTO TIŠNOV)
- ITSELF–O – RUŠENÉ SDĚLOVACÍ VEDENÍ, OPTICKÉ, PODZEMNÍ, NEOVĚŘENÉ (ITSELF, s.r.o.)
- ITSELF–O – NOVÉ SDĚLOVACÍ VEDENÍ, OPTICKÉ, PODZEMNÍ (ITSELF, s.r.o.)
- ITSELF–M – RUŠENÉ SDĚLOVACÍ VEDENÍ, METALICKÉ, PODZEMNÍ, NEOVĚŘENÉ (ITSELF, s.r.o.)
- ITSELF–M – NOVÉ SDĚLOVACÍ VEDENÍ, METALICKÉ, PODZEMNÍ (ITSELF, s.r.o.)
- CETIN–O – RUŠENÉ SDĚLOVACÍ VEDENÍ, OPTICKÉ, PODZEMNÍ, NEOVĚŘENÉ (ČESKÁ TELEKOMUNIKAČNÍ INFRASTRUKTURA, a.s.)
- CETIN–M – RUŠENÉ SDĚLOVACÍ VEDENÍ, METALICKÉ, PODZEMNÍ, NEOVĚŘENÉ (ČESKÁ TELEKOMUNIKAČNÍ INFRASTRUKTURA, a.s.)
- CETIN – NOVÉ SDĚLOVACÍ VEDENÍ, OPTICKÉ + METALICKÉ, PODZEMNÍ (ČESKÁ TELEKOMUNIKAČNÍ INFRASTRUKTURA, a.s.)
- RUŠENÉ SILOVÉ VEDENÍ NÍZKÉHO NAPĚTÍ, PODZEMNÍ, NEOVĚŘENÉ (E.ON DISTRIBUCE, a.s.)
- NOVÉ SILOVÉ VEDENÍ NÍZKÉHO NAPĚTÍ, PODZEMNÍ (E.ON DISTRIBUCE, a.s.)
- STAVBA – NOVÉ SILOVÉ VEDENÍ NÍZKÉHO NAPĚTÍ, PODZEMNÍ (E.ON DISTRIBUCE, a.s.)
- STAVBA – RUŠENÁ KANALIZACE JEDNOTNÁ, PODZEMNÍ, NEOVĚŘENÁ (VAK, DIVIZE BRNO–VENKOV)
- STAVBA – RUŠENÝ VODOVOD, PODZEMNÍ, NEOVĚŘENÝ (VAK, DIVIZE BRNO–VENKOV)
- STAVBA – NOVÁ KANALIZACE JEDNOTNÁ, PODZEMNÍ (VAK, DIVIZE BRNO–VENKOV)
- STAVBA – NOVÝ VODOVOD, PODZEMNÍ (VAK, DIVIZE BRNO–VENKOV)
- STAVBA – RUŠENÉ SILOVÉ VEDENÍ VYSOKÉHO NAPĚTÍ, NADZEMNÍ (E.ON DISTRIBUCE, a.s.)
- STAVBA – NOVÉ SILOVÉ VEDENÍ NÍZKÉHO NAPĚTÍ, PODZEMNÍ (E.ON DISTRIBUCE, a.s.)
- STAVBA – NOVÉ SILOVÉ VEDENÍ VYSOKÉHO NAPĚTÍ, PODZEMNÍ (E.ON DISTRIBUCE, a.s.)
- STAVBA – RUŠENÝ NÍZKOTLAKÝ PLYNOVOD, PODZEMNÍ, NEOVĚŘENÝ (RWE DISTRIBUČNÍ SLUŽBY, s.r.o.)
- STAVBA – RUŠENÝ STŘEDOTLAKÝ PLYNOVOD, PODZEMNÍ, NEOVĚŘENÝ (RWE DISTRIBUČNÍ SLUŽBY, s.r.o.)
- STAVBA – NOVÝ STŘEDOTLAKÝ PLYNOVOD, PODZEMNÍ (RWE DISTRIBUČNÍ SLUŽBY, s.r.o.)
- STAVBA – RUŠENÉ SILOVÉ VEDENÍ NÍZKÉHO NAPĚTÍ, PODZEMNÍ, NEOVĚŘENÉ (E.ON DISTRIBUCE, a.s.)
- STAVBA – NOVÉ SILOVÉ VEDENÍ NÍZKÉHO NAPĚTÍ, PODZEMNÍ (E.ON DISTRIBUCE, a.s.)
- STAVBA – NOVÉ SILOVÉ VEDENÍ VYSOKÉHO NAPĚTÍ, PODZEMNÍ (E.ON DISTRIBUCE, a.s.)
- UV–10–L 264,36 – NOVÁ ULIČNÍ VPUST–ČÍSLO–VLEVO SE STANIČENÍM A PŘÍPOJKOU (SÚS JMK)
- UV–10–L 264,36 – NOVÁ ULIČNÍ VPUST–ČÍSLO–VLEVO SE STANIČENÍM A PŘÍPOJKOU (MĚSTO TIŠNOV)
- OŽ–01–3,70m – NOVÝ ODVODŇOVACÍ ŽLAB–ČÍSLO–DÉLKA S PŘÍPOJKOU (MĚSTO TIŠNOV)
- SS–02–P 108,22 – NOVÝ STŘEŠNÍ SVOD–ČÍSLO–VPRAVO SE STANIČENÍM A PŘÍPOJKOU (MĚSTO TIŠNOV)
- KŠ–05–L 112,30 – NOVÁ KONTROLNÍ ŠACHTA PODÉLNÉ DRENÁŽE–ČÍSLO–VLEVO SE STANIČENÍM (SÚS JMK)
- NOVÁ PODÉLNÁ DRENÁŽ, PODZEMNÍ (SÚS JMK)
- KŠ–05–L 112,30 – NOVÁ KONTROLNÍ ŠACHTA PODÉLNÉ DRENÁŽE–ČÍSLO–VLEVO SE STANIČENÍM (MĚSTO TIŠNOV)
- NOVÁ PODÉLNÁ DRENÁŽ, PODZEMNÍ (MĚSTO TIŠNOV)
- RUŠENÁ ULIČNÍ VPUST (SÚS JMK)
- RUŠENÁ ULIČNÍ VPUST (MĚSTO TIŠNOV)
- NOVÁ KANALIZACE DEŠŤOVÁ, PODZEMNÍ (SÚS JMK)

POZNÁMKY:

1. PRO ZPŘEHLEDNĚNÍ NEJSOU NA VÝKRESE ZOBRAZENY A ZAKÓTOVÁNY NĚKTERÉ VIDITELNÉ HRANY.
2. PRO ZPŘEHLEDNĚNÍ NEJSOU NA VÝKRESE ZOBRAZENA OCHRANNÁ PÁSMA NADZEMNÍCH A PODZEMNÍCH SÍTÍ TECHNICKÉ INFRASTRUKTURY, KTERÉ JSOU UVEDENY V PŘÍLOZE "A. PRŮVODNÍ ZPRÁVA".
3. PRO ZPŘEHLEDNĚNÍ NEJSOU NA VÝKRESE ZOBRAZENY VRSTEVNICE ZOBRAZUJÍCÍ ČLENITOST TERÉNU, KTERÉ JSOU ZOBRAZENY V PŘÍLOZE "C.1.2.10. VRSTEVNICOVÝ PLÁN OK" V "SO 101–KOMUNIKACE II/377 A III/3773".

SOUŘADNÝ SYSTÉM: S - JTSK
VÝŠKOVÝ SYSTÉM: B.p.v.

OZNAČENÍ	POPIS ZMĚNY	DATUM	PODPIS
1	L.D. ENERGY	15.8.2018	[signature]
2	AKTUALIZACE	16.8.2018	[signature]

HIP	ZODP. PROJEKTANT	VYPRACOVAL	KONTROLOVAL
ING. MIROSLAV TOBEK	ING. MARTIN VAŠÁK	ING. MIROSLAV TOBEK	ING. KAREL PECHA
[signature]	[signature]	[signature]	[signature]

GENERÁLNÍ PROJEKTANT
IM-PROJEKT, INŽENÝRSKÉ A MOSTNÍ KONSTRUKCE, s.r.o.
VODNÍ 1, 602 00 BRNO
TEL: 533 446 080-2
FAX: 533 446 089
im-projekt@im-projekt.cz
www.im-projekt.cz

INVESTOR: SÚS Jihomoravského kraje, p.o., Žerotínovo nám. 449/3, 602 00 BRNO / Město Tišnov, Náměstí Míru 111, 666 19 TIŠNOV

KRAJ: JIHOMORAVSKÝ | ORP: TIŠNOV | KATASTR: TIŠNOV

STAVBA: II/377, III/3773 TIŠNOV, UL. RIEGROVA

ČÁST: SOUHRNNÉ ŘEŠENÍ STAVBY

PŘÍLOHA: SITUACE STAVBY (KOORDINAČNÍ) - ČÁST 2

FORMÁT	12 x A4
DATUM	BŘEZEN 2018
STUPEŇ	DSP
ČÍSLO ZAK.	2015539
MĚŘÍTKO	1:500
ČÍSLO PŘÍLOHY:	B.2.2.
ČÍSLO PARÉ:	

Dokumentaci lze užívat pouze ve smyslu příslušné smlouvy o dílo, výkres či jeho část může být kopírován nebo jiným způsobem rozšiřován pouze po předchozím souhlasu IM–Projekt, Inženýrské a mostní konstrukce, s.r.o.