
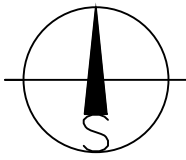


SITUACE

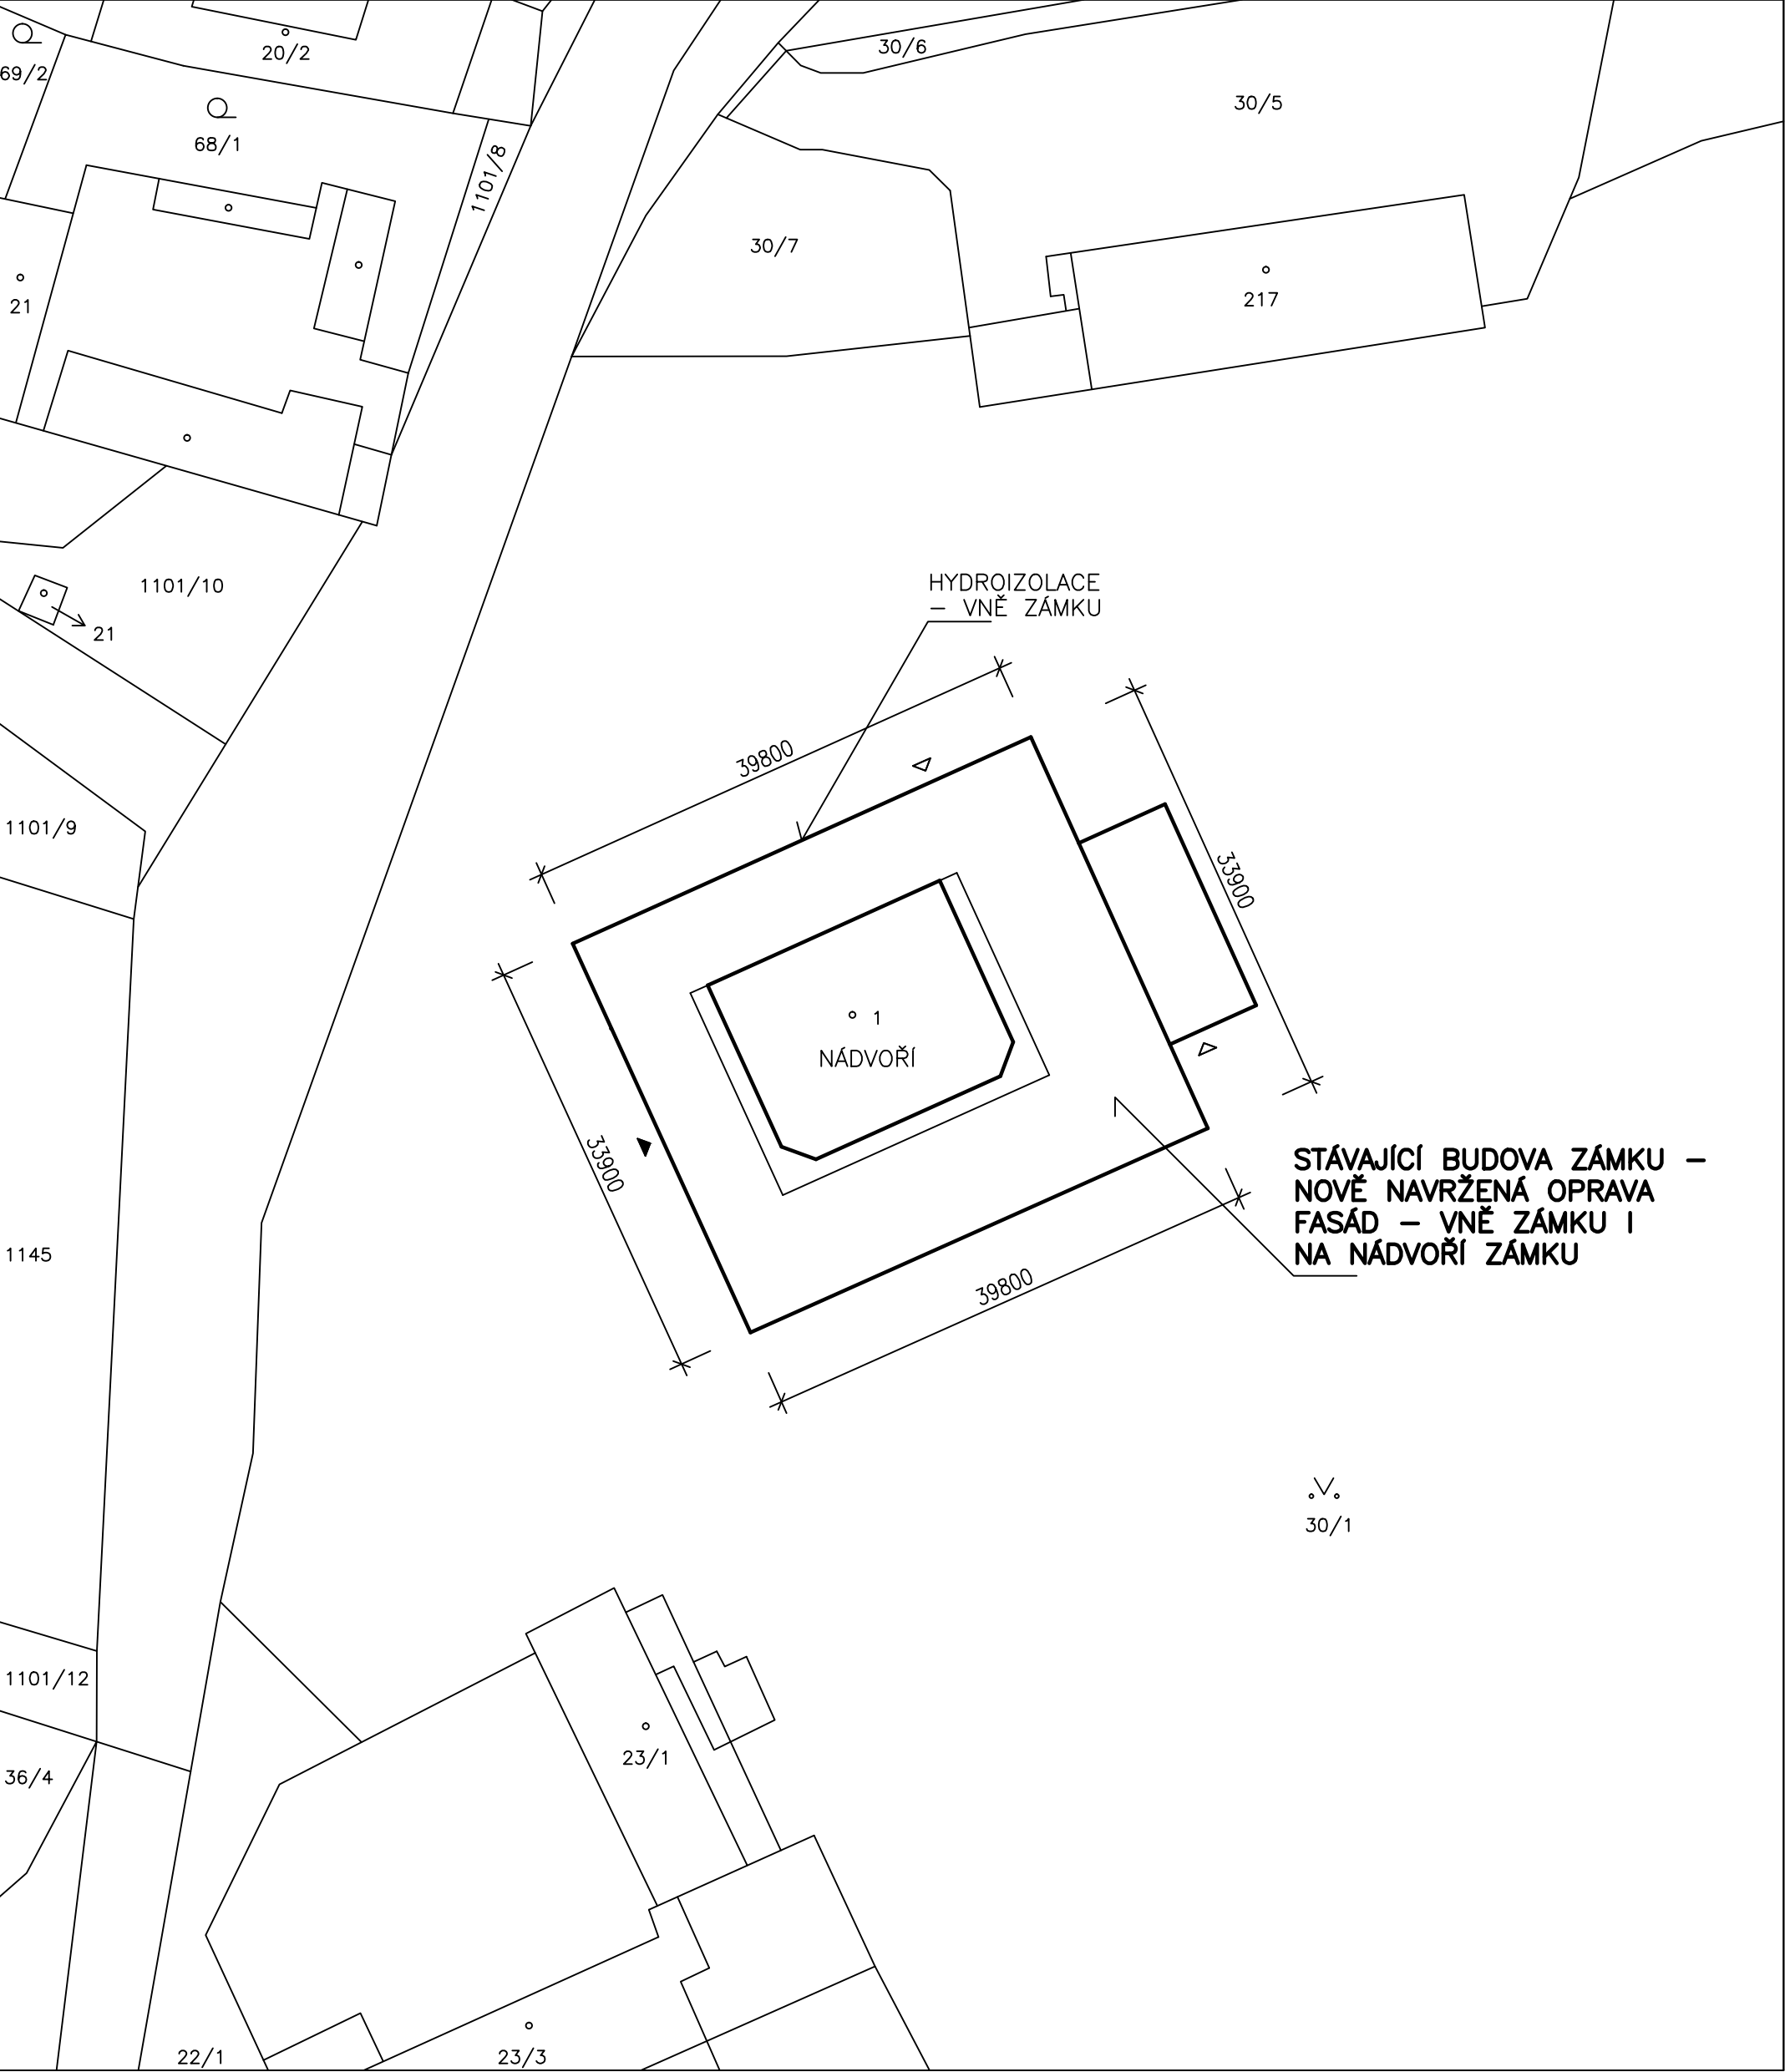

LEGENDA :

- Stávající okolní objekty, parcely ap.
- Stávající budova zámku v Tavíkovících č. p. 2 (Domov u lesa) + nově navržená oprava fasád, k. ú. Tavíkovice, parc. č. 1

Poznámky:

–Stávající budova zámku je zděným, dvoupodlažním, částečně podsklepeným objektem, se zastřešením sedlovými střechami, nad pavlačí s pultovými střechami.

–Stávající objekt je obdélníkového půdorysného tvaru s vnitřním uzavřeným nádvořím s pavlačí a vnější přístavbou s terasou.

–Výškové úrovně hřebene střech stávající budovy zámku nebudou zvýšeny.

–Stávající objekt je napojen stávajícími přípojkami inženýrských sítí (vodovod, kanalizace, plynovod, elektr. vedení NN, sdělovací vedení).

0,00 = ÚROVEŇ PODLAHY 1. NP

KÓTOVÁNO V MM !

AC – projekt, Stavocentrum, Dobšická 12, Znojmo, tel. 515 244139				
Projektant	Vypracoval	Č. osvědčení	Stupeň PD:	Projekt
Ing. A. Čeleda	Ing. R. Jarošová	2568/92	Místo:	Znojmo
OPRAVA FASÁD NA BUDOVĚ ZÁMKU – Tavíkovice č. p. 2, parc. č. 1			Formát:	A4
			Datum:	IV/2019
Investor: Domov u lesa, č. p. 153, Tavíkovice			Měřítko:	Č. výkresu:
Obsah: SITUACE			1 : 500	01