




Pohled čelní východní  
od parkoviště

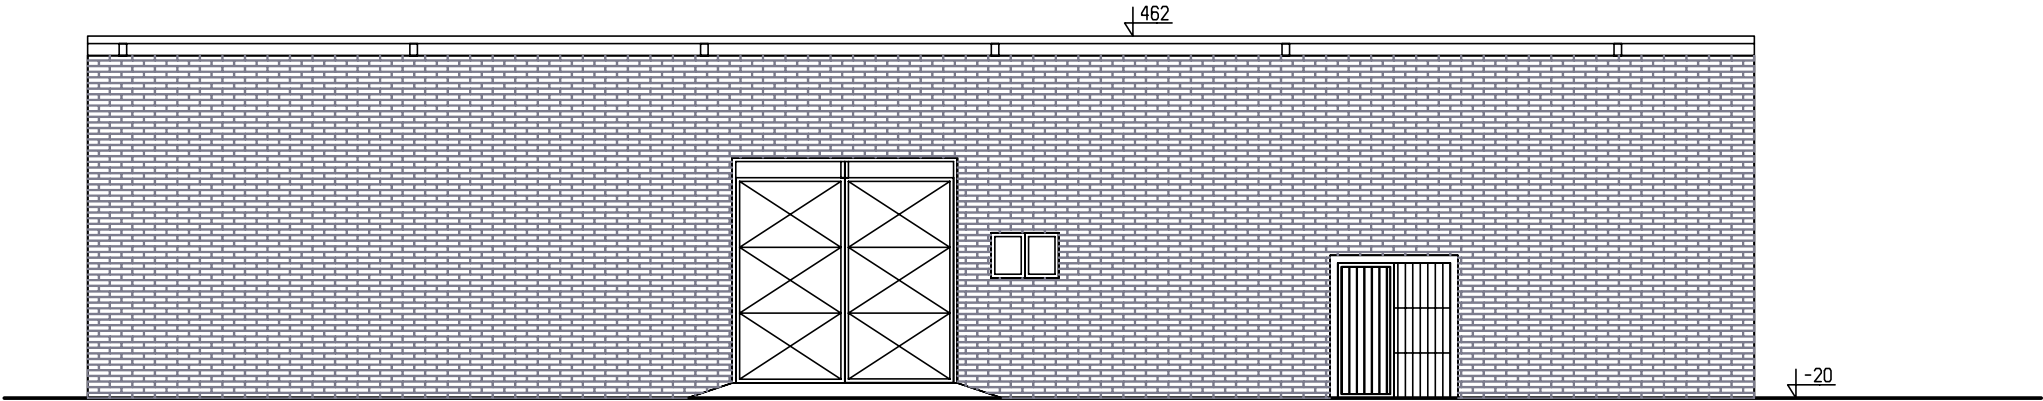


Pohled zadní západní  
z Františkánské zahrady

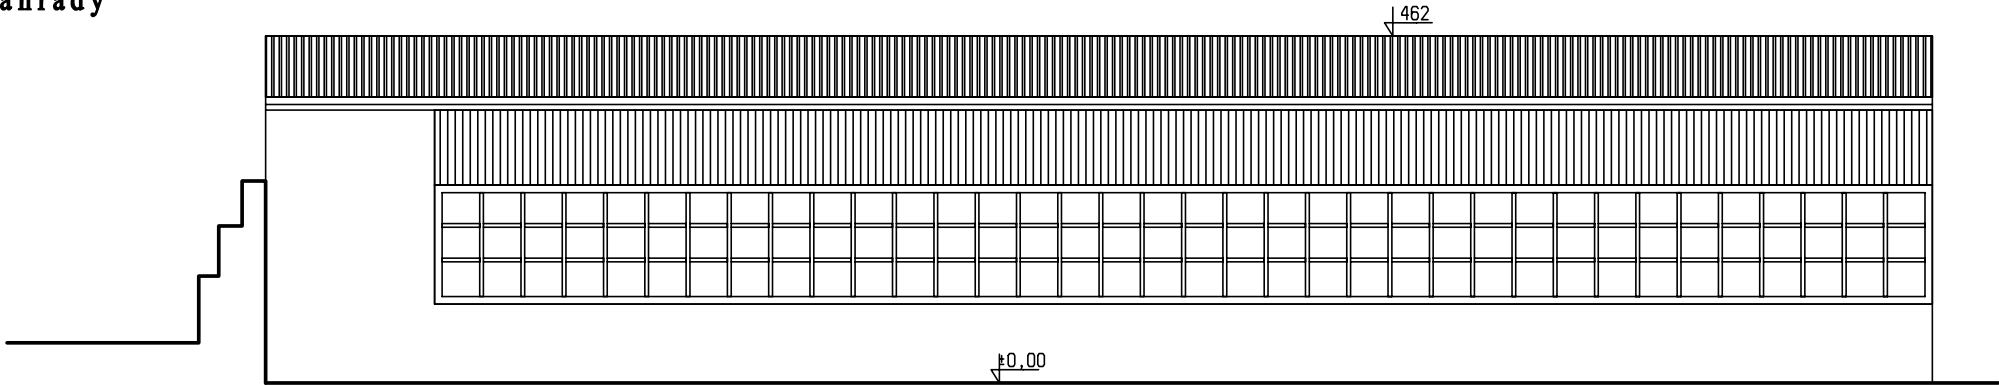


Pohled boční jižní  
z Františkánské zahrady

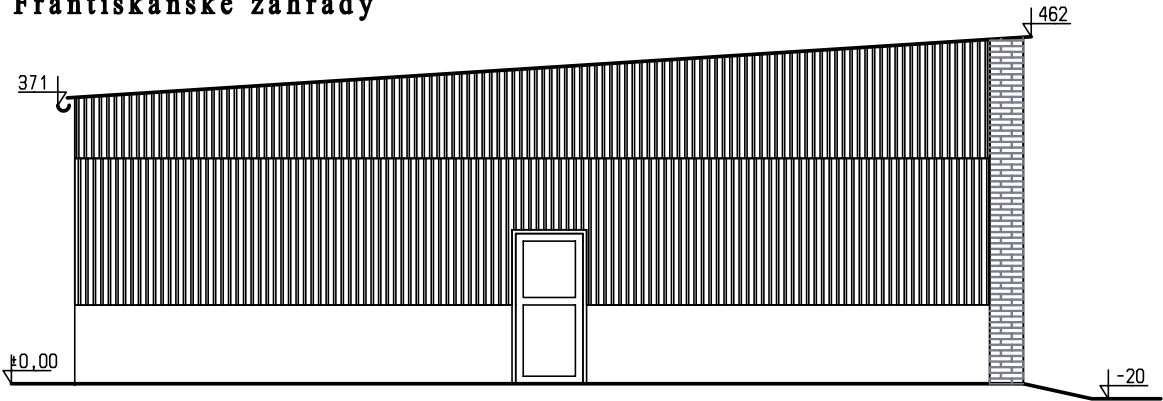

Pohled boční severní z ul.Sobotní

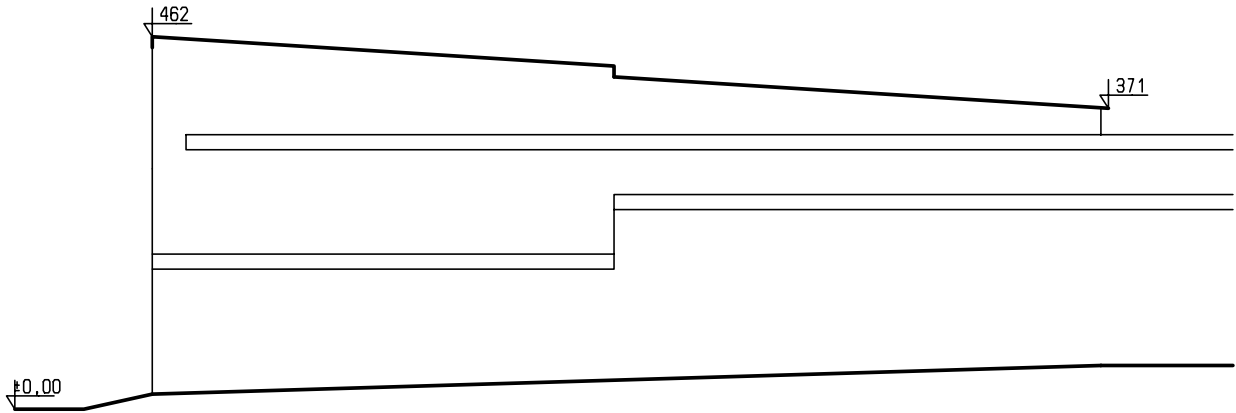

Příčný řez

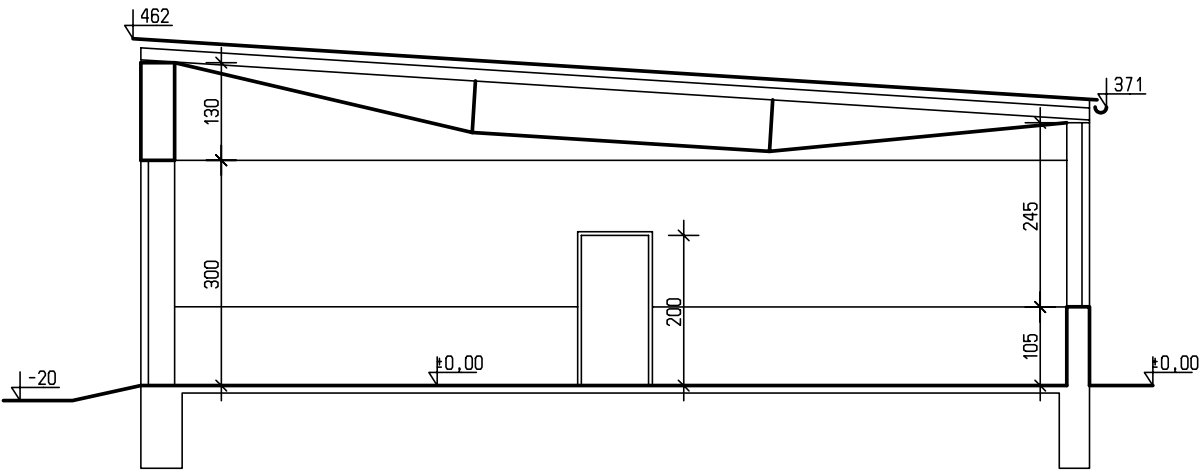

LEGENDA MATERIÁLU

Kotováno v cm !  
Výškové osazení stavby +162m.n.m. B.P.V.

Zodpovědný projektant:	Projektant:	Kreslil:	Ing. Zbyněk Rabušic P.Bezruč 359 69142 Valtice rabusic@seznam.cz Tel.: 728119559
Ing. Zbyněk Rabušic	Ing. Zbyněk Rabušic	Ing. Zbyněk Rabušic	
Kraj: Jihomoravský	Katastrální území : Valtice		Formát: A3
Investor: Střední vinařská škola Valtice, Sobotní 116, 691 42 Valtice			Datum: duben 2019
Název akce:  Zemědělská usedlost  Valtice, ul.Sobotní parc.č.860  Finan			Stupen: stávající stav
			Zak.č.:
			IČO : 60120428
Obsah: Příčný řez, pohledy			M. 1:100
			Č.v. S.2