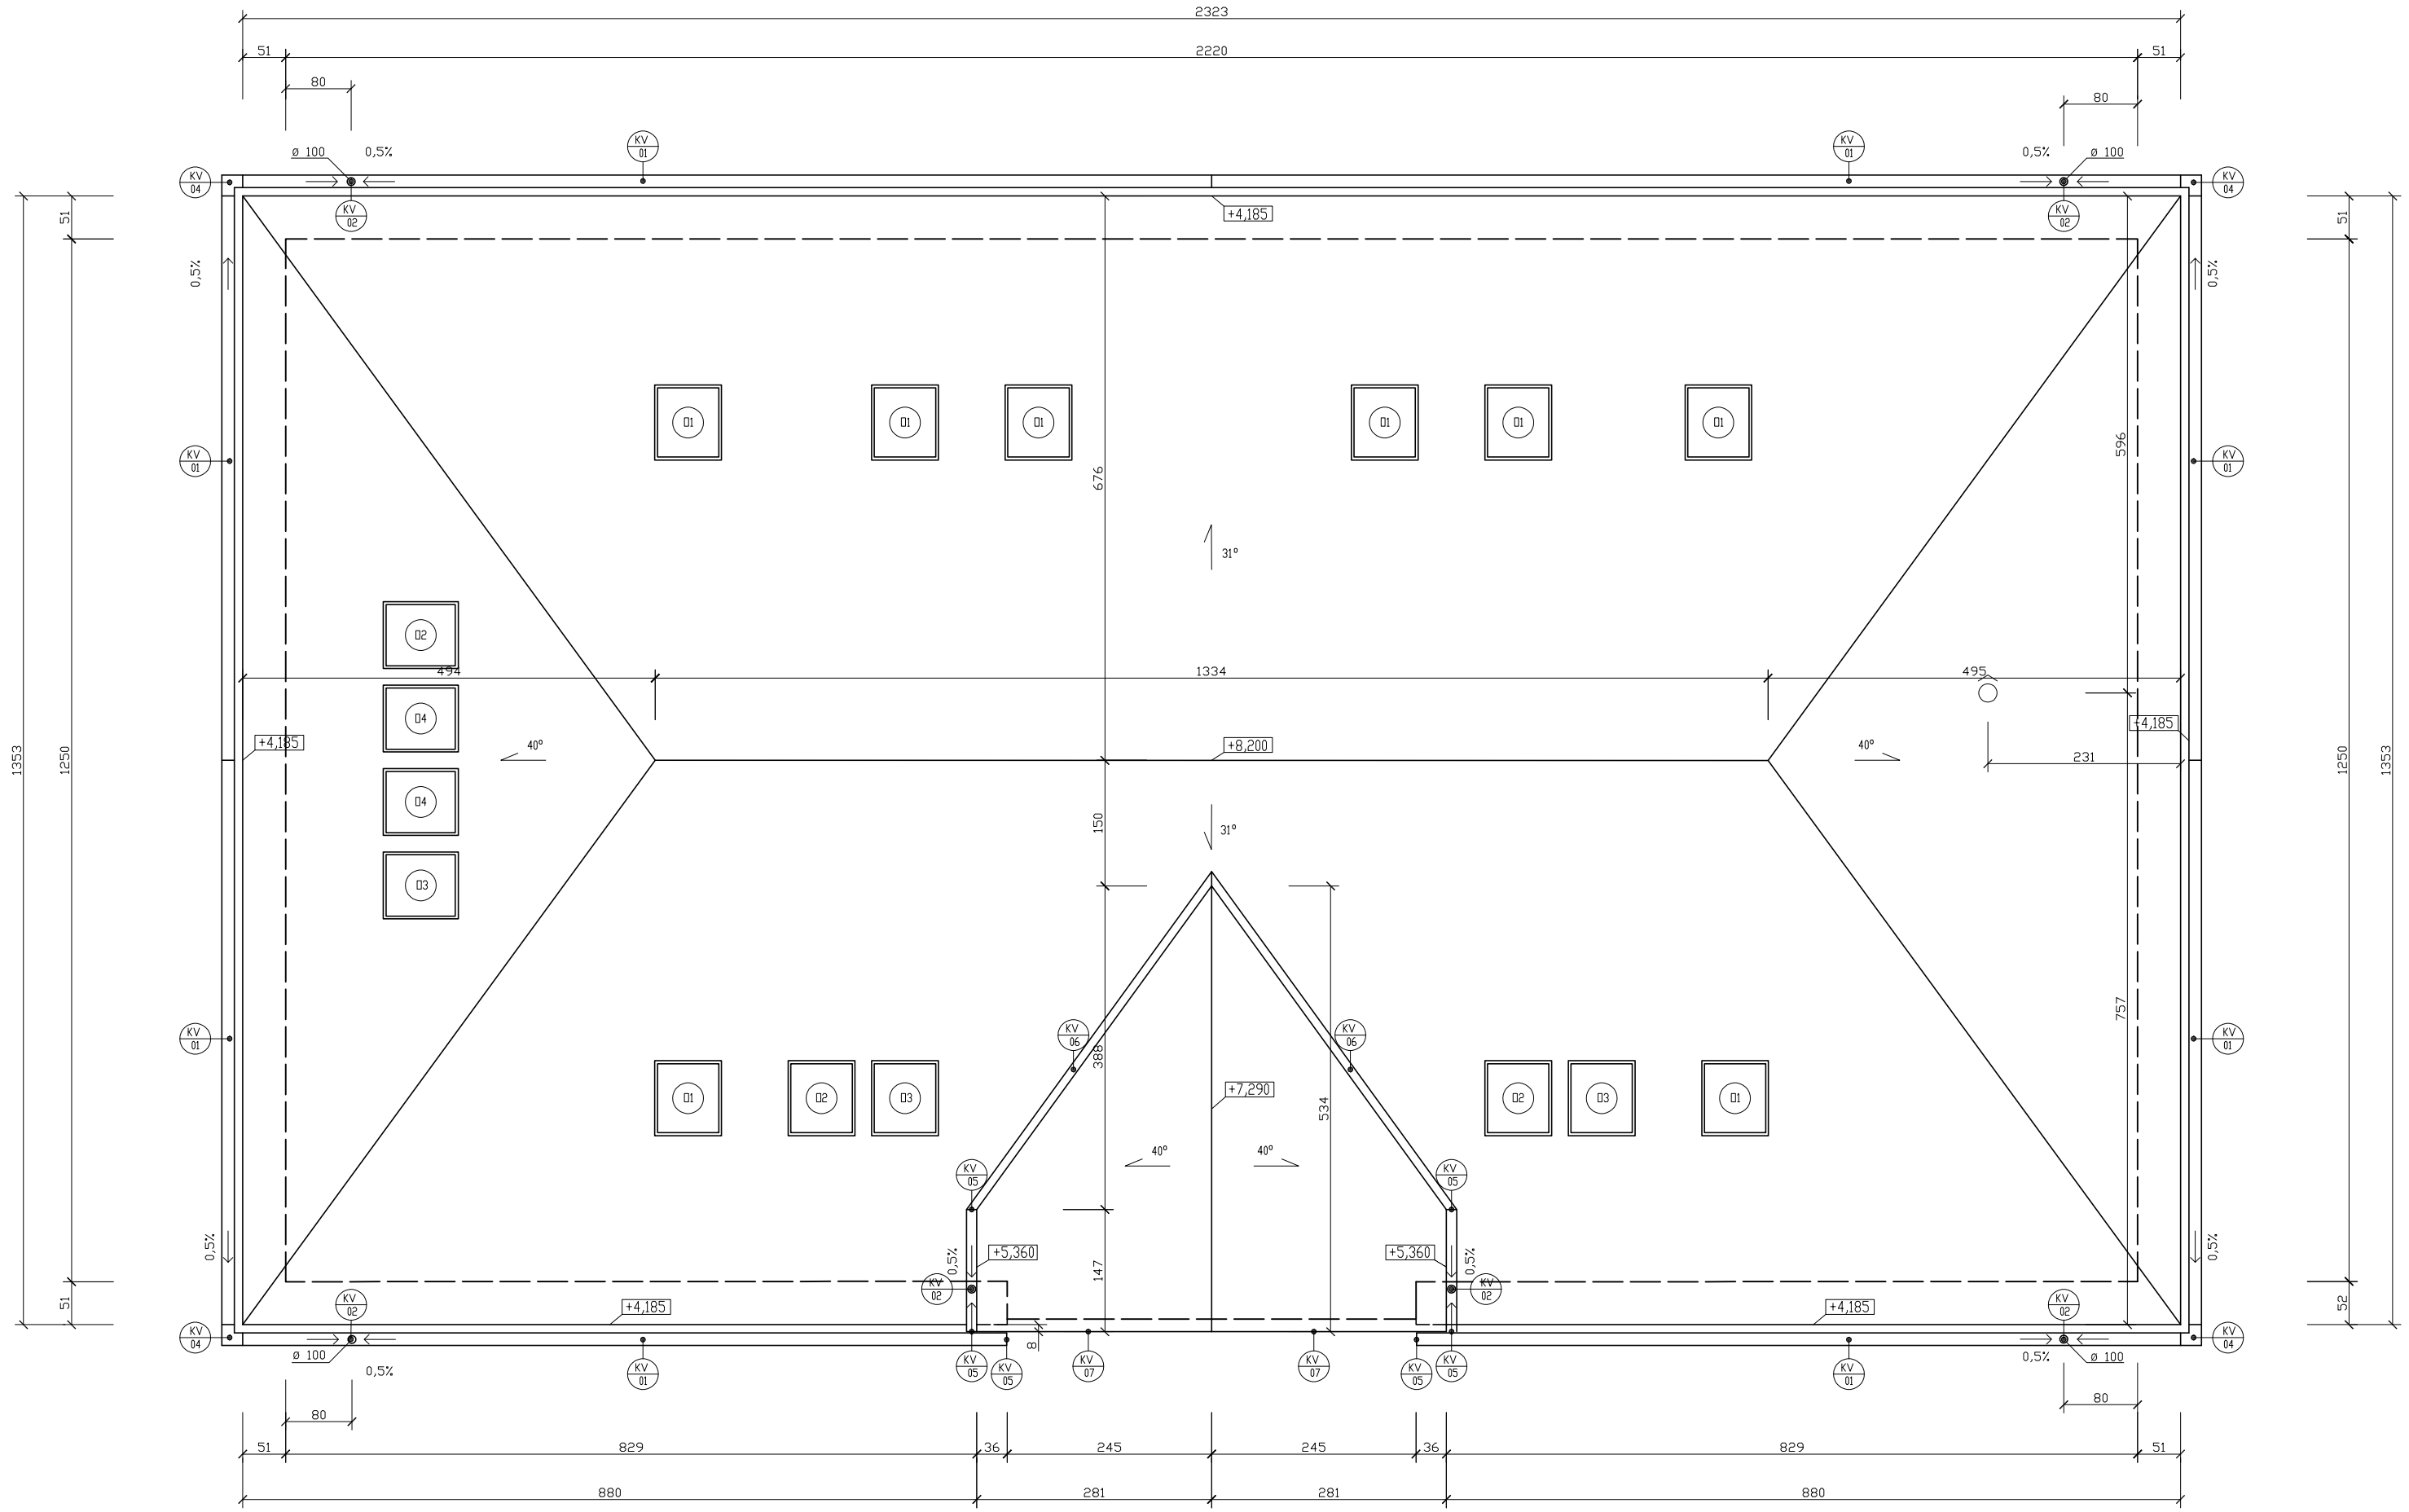

VÝPIS KLEMPÍŘSKÝCH PRVKŮ

KV 01	OKAPNÍ ŽLAB	150mm	71,8 m
KV 02	SVOD DEŠŤOVÉ VODY	100mm	33,5 m
KV 03	KOLENO 45°	100mm	18 ks
KV 04	ROH ŽLABU	150mm	4 ks
KV 05	ČELO ŽLABU	150mm	6 ks
KV 06	ÚŽLABÝ		7,2 m
KV 07	ZÁVĚTRNÁ LIŠTA		6,8 m
KV 08	KOTLÍK	150/100mm	6 ks
	HÁK OKAPNÍHO ŽLABU	150mm	83 ks
	ZDĚŘ	100mm	24 ks
	KLAPKA	100mm	4 ks
	OKAPNIČKA	250mm	71,8 m
	LAPAČ LISTÍ DO KOTLÍKU		4 ks
	OCHRANNÝ PÁS PROTI PTÁKŮM		68,7 m

VÝPIS STŘEŠNÍCH PRVKŮ

	KERAMICKÁ STŘEŠNÍ KRYTINA	352 m²
	HŘEBENÁČE	55,9 m
	VĚTRACÍ STŘEŠNÍ TAŠKY	52 ks
	HÁK PROTISNĚHOVÉ ZÁBRANY	633 ks

VÝPIS STŘEŠNÍCH OKEN

D1	STŘEŠNÍ OKNO	- 1400x780 mm - SAMOSTATNÉ LEMOVÁNÍ - HLINÍKOVÁ KONSTRUKCE - VNĚJŠÍ MARKÝZA
D2	STŘEŠNÍ OKNO	- 1400x780 mm - SDRUŽENÉ LEMOVÁNÍ ZLEVA - LEMOVÁNÍ MEZI OKNY ŠÍŘKY 140mm - HLINÍKOVÁ KONSTRUKCE - VNĚJŠÍ MARKÝZA
D3	STŘEŠNÍ OKNO	- 1400x780 mm - SDRUŽENÉ LEMOVÁNÍ ZPRAVA - LEMOVÁNÍ MEZI OKNY ŠÍŘKY 140mm - HLINÍKOVÁ KONSTRUKCE - VNĚJŠÍ MARKÝZA
D4	STŘEŠNÍ OKNO	- 1400x780 mm - SDRUŽENÉ LEMOVÁNÍ STŘEDOVÉ - LEMOVÁNÍ MEZI OKNY ŠÍŘKY 140mm - HLINÍKOVÁ KONSTRUKCE - VNĚJŠÍ MARKÝZA

POZNÁMKY

ODVĚTRÁNÍ KOUPELEN A WC NUCENÉ VENTILÁTOREM NAD STŘECHU, PŘÍVĚTRÁNÍ DVEŘMI
+0.000 = STÁVAJÍCÍ PODLAHA U VSTUPU DO OBJEKTU Z ULICE
ORIENTAČNÍ VÝŠKOVÉ OSAZENÍ STAVBY +0,000 m = 192 m.n.m B.P.V
KOTOVÁNO V cm!!!

S

Zodpovědný projektant: Ing. Zbyněk Rubešic	Projektant: Ing. Zbyněk Rubešic	Kreslil: Bc.Stanislav Kolat
Kraj: Jihomoravský	Katastrální území: Valtice	
Investor: Střední vinařská škola Valtice, Sobotní 116, 691 42 Valtice		
Název akce: Prodejna zahradního centra, ul. Sobotní, parc.č. 860 a 862, k.ú. Valtice		
Obsah: Střecha - navrhovaný stav		

Ing. Zbyněk Rubešic
P.Bezruče 359
69142 Valtice
rubesic@seznam.cz
Tel.: 728119559

Formát: A2
Datum: duben 2019
Stupeň: DSP
Zak.č.: Z-10-2019
IČO : 60120428

M. 1:50

Č.v. D.6