

## LEGENDA

OBJEKT KONZERVATOŘE tř. Kpt. JAROŠ 45 a LUŽÁNECKÁ 14

OBJEKT KONZERVATOŘE tř. KPT. JAROŠE 43

# VYZNAČENÍ HRANICE PARCELY

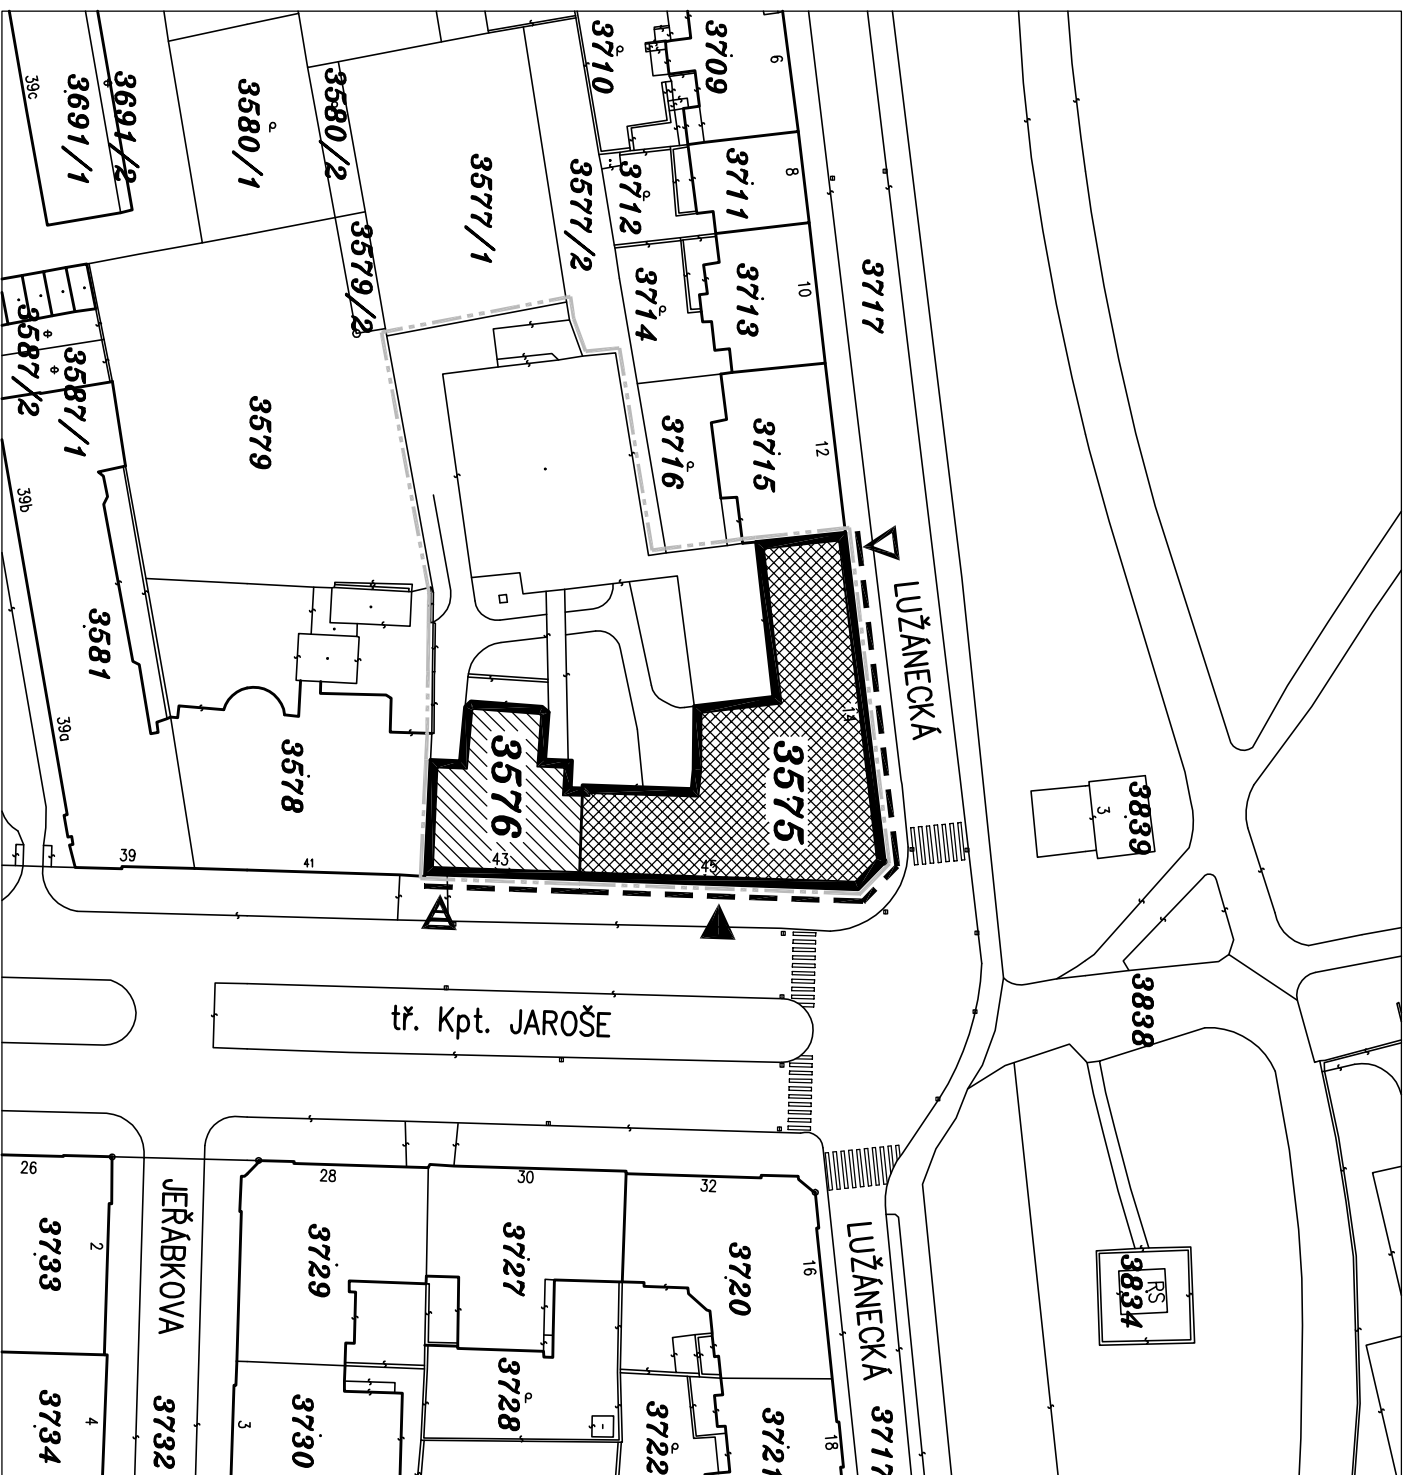
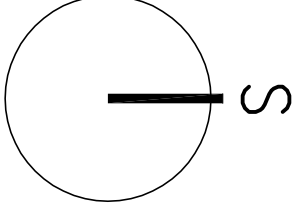
# VYZNAČENÍ ROZSAHU REKONSTRUOVANÉ FASÁDY



# STÁVAJÍCÍ OKOLNÍ ZÁSTAVBA

## HLAVNÍ VSTUP DO OBJEKTU

VJEZD DO DVORNÍ ČÁSTI (PRŮJEZD)

## VSTUP DO KONCERTNÍHO SÁLU



PLÁNÍ INŽENÝR PROJEKTU	ING. MIROSLAV SRNĚC		
ZODPOVĚDNÝ PROJEKTANT	ING. MIROSLAV SRNĚC		
VYPRACOVAL	ING. MIROSLAV SRNĚC		
KONTROLOVAL	ING. MARIE BLÁŽNEOVÁ		
INVESTOR :	Konzervátor Brno, tř. Kpt. Jaroše 45	<div>PROJECT BUILDING</div> <div>PROJECT BUILDING S.R.O., ERBENOVA 8, 60200 BRNO</div>	
NÁZEV AKCE:	REKONSTRUKCE FASÁDY OBJEKTU KONZERVATORE		
tř. Kpt. Jaroše 43, 45 a Lužánecká 14			
ČÍSLO A NÁZEV OBJEKTU : SO 001			
NÁZEV VÝKRESU			
MĚŘÍTKO	1:1000	C.2.1	