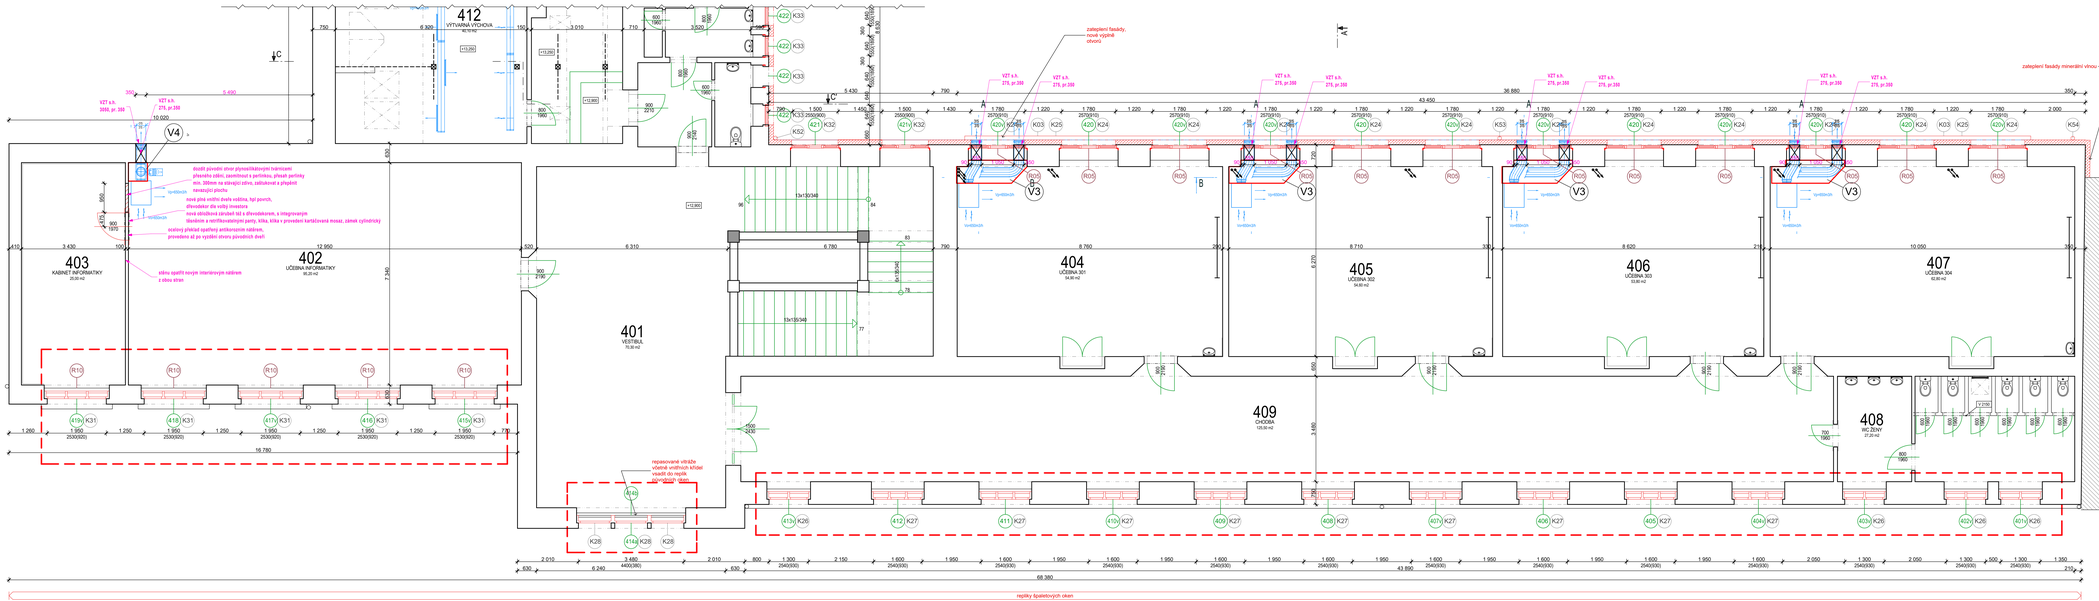

Poznámka okna:

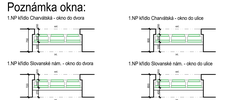

POZNÁMKY

VEŠKERÉ PRÁCE PROVÁDĚT DLE PLATNÝCH ČSN A TECHNOLOGICKÝCH PRAVIDEL ZA DODRŽENÍ PRAVIDEL BEZPEČNOSTI PRÁCE A OCHRANY ZDRAVÍ PŘI PRÁCI
POKUD DOJDE PŘI PROVÁDĚNÍ PRACÍ K NEJASNOSTEM, O NEPŘEDVÍDATELNÝM OKOLNOSTEM, JE NUTNÉ PŘIZVAT PROJEKTANTA K PODOUZENÍ, RESP. ÚPŘESNĚNÍ POSTUPU PRACÍ
PŘI PROVÁDĚNÍ PRACÍ JE NUTNÉ ZOHLEDNIT STAVEBNĚ-FYZIKÁLNÍ PROCESY.
POVODNÍ SKLADBY A ROZMĚRY KONSTRUKCÍ JSOU PŘEVZATY Z PROJEKTOVÉ DOKUMENTACE PROVOZOVATELE A JSOU RÁMCOVĚ OVĚŘENY

OZNAČOVÁNÍ PROSTUPŮ A DRÁŽEK :

VZDUCHOTECHNIKA VZT

POZNÁMKY K PROSTUPŮM :

Drážné chovy a drážky v obvodovém zdivu a nosných stěnách nevykazujeme
Např. elektroinstalace napojení konkrétního na kanalizaci ap.,)
Chovy a drážky u příčkách a nenosných stěnách nevykazujeme, pokud nemají vliv na nosnost konstrukce.
Svislé výplky jsou vztaženy k čisté podlaze daného podlaží.
Definitivní kontrolní prostupy budou provedena s konkrétními dodavateli před zahájením prací.
Kruhové prostupy budou provedeny jádrovým vrtáním.
Před zahájením prací je nutné prostudovat výkresy všechny stávajícího zhůvnýrské stě a kolizní z nich budou vzaženy či odpovídají skutečné dle potřeby upraveny.
Před zahájením bouracích prací budou definitivní třasy na místě odsouhlaseny
zástupcem generálního projektanta.
Vyznesení prostupů hlavní ve stavební části projektové dokumentace.

LEGENDA K REALIZACI VZT:

- PODHLED Z SDK TL. 12,5MM — snížený podhled, ve kterých provazech vodivodimy, nasycení na jiný materiál pomocí dělící pásky a dvadcetivrstvé, nikoliv akry
- BOK PODHLEDU Z SDK — v místě změny výškové úrovně podhledu ve výšce rozdílu nevazujících ploch
- ČISTÝ PROSTUP STAVEBNÍ KONSTRUKCÍ — půdorysný obrys, konvence značení: šířka x výška, okraj ve nosný profil nutno připočítat
- +3000 SVĚTLÁ VÝŠKA V MM — k podhledu či jiného, nebrání kde k podlaze v dané místnosti

POZNÁMKY K PODHLEDŮM

Před realizací bude zajištěna koordinace provedení podhledu a kontrolací elektro a ostatních profesí.

LEGENDA MATERIÁLŮ NOVÝCH

- NOVÉ PRVKY — okna dřevěná s izolačním zasklením a subtilním profilem křídla nebo okna špaletová jako replíky oken původních, dále okna hliníková s přerušovaným průmyslovým zasklením čirým dvojitým nebo okna hliníková přírodní - dle pohledu v objektu a fotkách, platí i pro ostatní výrobky PSV
- NOVÉ KONTAKTNÍ ZATEPLENÍ TL. 160MM, TŘ. REAKCE NA OHEŇ — souvislý VRTÝ EPS (min.třída reakce na oheň E), EPS, čímž stávající systémem, zdivem bude přistěpno přes celém min. 30m
- NOVÉ KONTAKTNÍ ZATEPLENÍ TL. 160MM, TŘÍDA REAKCE NA OI — souvislý z desek z minerálních vláken s podélnou orientací, zateplení bude přistěpno přes celém o min. 30mm
- INJEKTÁŽ POD ÚROVNÍ SOKLU — plošná injektáž a strany max. po 120mm, promě 12mm, vodotěsnými krém na vodní bázi bez rozpouštědel, a 1 PP plocha 30m² , z 1 NP plocha 50m² , strany následně zastěrany a zarmitovány
- NOVÝ BETONOVÝ OKAPOVÝ CHODNÍK — v průměrné spádu min. 3%, středně 5%, betonové třídělce s prvkama na těsnícímu betonovému korytu
- ZATEPLENÍ SOUVRSTVÍ PLOCHÝCH STŘECH — dle v danám místě uvedené skladby, nenazýtí větrnání stěny nadkročitky a zídkyplechy
- DEŠŤOVÁ KANALIZACE OD ANGLICKÝCH DVORKŮ — přírodní PVC dle zpětnovém obrazu, spád min 2%, obsaz s vyhřívatelem
- PROVĚTRÁVANÁ OMÍTKA VČ. KORUNY — korunní a bočnových krycích dlaždic tl. 200mm a 500mm (dlouhých) na flexibilní lepidlo, plocha stěny obložená napojna řídí s nakalcinovanou mřížkou, malty se dodržením stěny, jemný štuk a hladící barva dle budov. dlaždice a kn.
- PROVĚTRÁVANÁ OMÍTKA VČ. KORUNY A SANACE — korunní a bočnových krycích dlaždic tl. 400mm a 600mm (přibližně na flexibilní lepidlo, plocha stěny obložená napojna řídí s nakalcinovanou mřížkou, malta se dodržením stěny, jemný štuk a hladící barva dle budov. dlaždice a 2m, odlehčí opěchování zejména/ocenje podrubím v tělmě lepidlo, podklad sanovat cementovou maltou celoplošně v tloušťce 30mm
- V3 Z3 VÝROBKY PSV — označení jednotlivých výrobků - výplní otvorů, klempířských prvků, ostatních prvků označených V a R, detailně zpracováno v samostatných tabulkách

SCHÉMA ŠKOLY

ROZSAH 1.ETAPY
již realizováno

VIZE, VIZ TEXTOVÁ ČÁST PO A TABULKY PRVKŮ

ROZSAH 2.ETAPY
předmět této PD

VIZE, VIZ TEXTOVÁ ČÁST PO A TABULKY PRVKŮ

±0,000 =REL aktualizace č. 1

PROJEKT - SERVIS ing.Stejan STAVEBNÍ PROJEKCE

INVESTOR:	Jihomoravský kraj, Žerotínovo nám. 3, Brno	KONTROLOVAL	Ing. Stejan Z.
		ZAST.PROJEKTANT	Ing. Stejan Z.
MÍSTO STAVBY:	Slovanské náměstí 7, Brno	OKRES: Brno – Královo Pole	VYPRACOVAL Ing. Šokourov M.
STAVBA:	**Realizace energeticky úsporných opatření Gymnázium Brno, Slovanské nám. 7, Brno - výměna oken do ulice Slovanské náměstí / etapa č.2**	ZAKÁZKOVÉ ČÍSLO	5-EA-1-ETP
		STUP DOKUMENTACE	ČSPS
		DATUM / FORMÁT	5/7 / 2020
		MĚŘÍTKO VÝKRESU	1:50
OBJEKT:	D1.1. - Architektonicko stavební řešení	OBSAH DOKUMENTACE	EXPRO.ORP
PŘÍLOHA:	Půdorys 4.NP nový stav Slovanské náměstí	Stavební	**2D.**