


ⓑ ◀

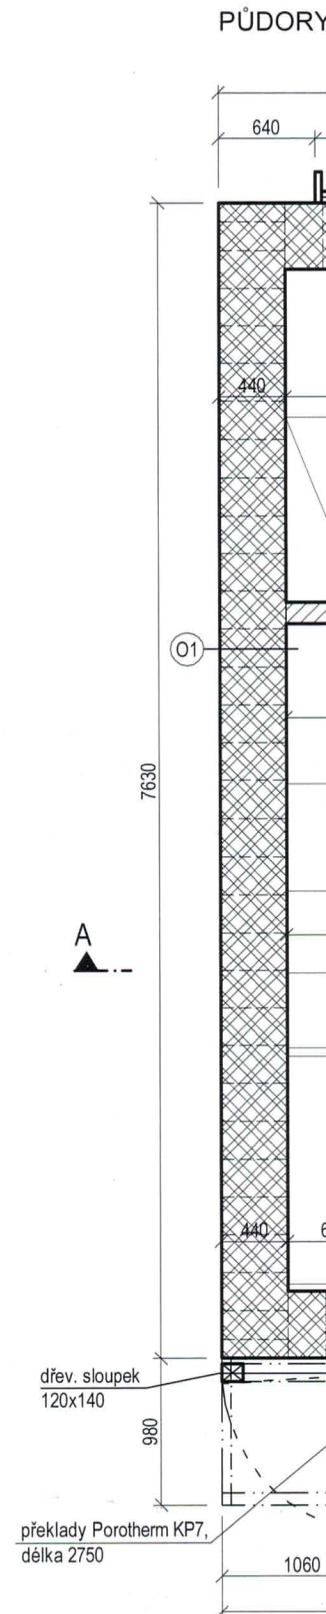


V1:
interiérová omítka 10 mm
zdivo Porotherm 14 Profi
interiérová omítka 10 mm

Čís.	NÁZEV MÍSTNOSTÍ	PLOCHA [m2]	PODLAHA
101	MÍSTNOST 1	14,9	beton / dlažba
102	MÍSTNOST 2	7,4	beton / dlažba
vnitřní užitná plocha celkem			22,



.NP

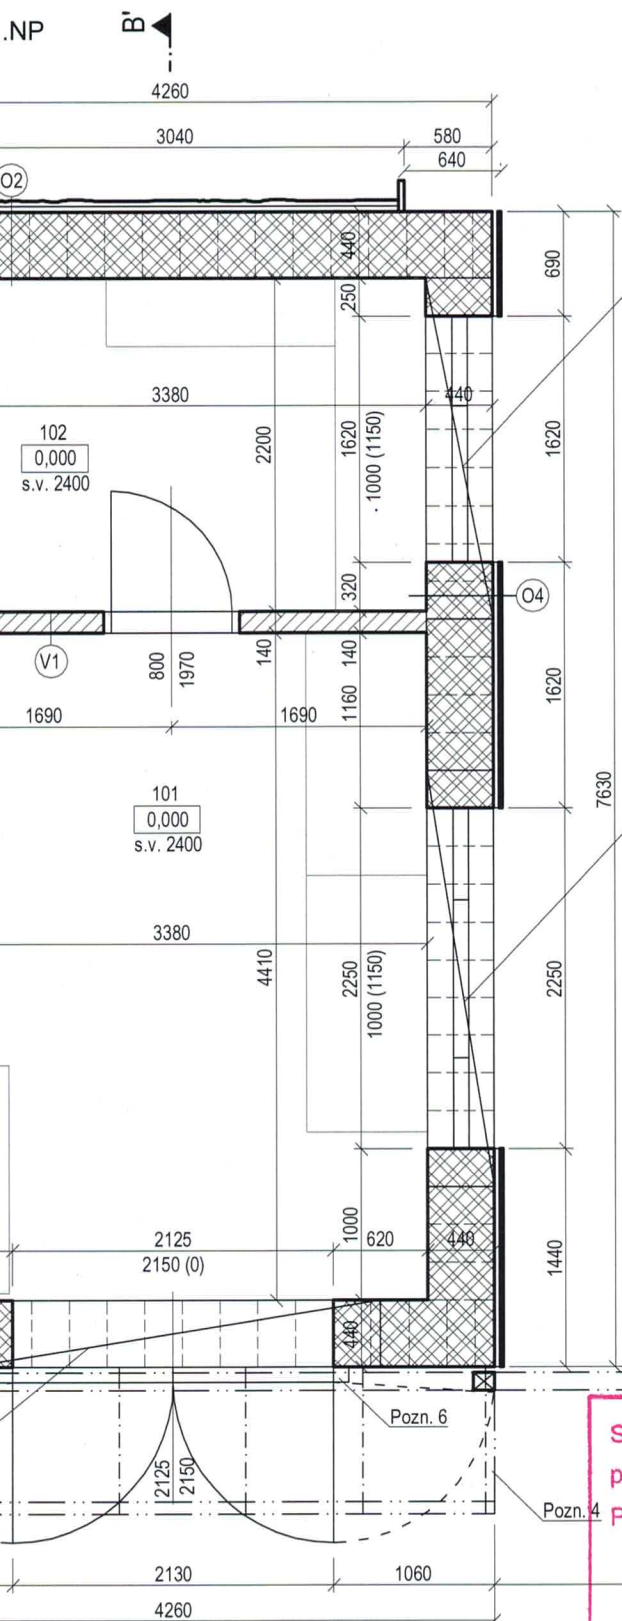

LEGENDA MATERIÁLU

	nosné obvodové zdivo Porotherm 44 T Profi
	příčky Porotherm 14 Profi
	beton prostý
	železobeton
	podsypaný násyp
	tepelná izolace
	prolévané betonové tvarovky s výztuží
	zemina
	prané říční kamenivo

LEGENDA MATERIÁLU ZÁKLADŮ

	železobeton
	Základová deska: beton C16/20 XC1, KARI 150/150/6 mm
	Základové pasy: beton C16/20 XC2 konstrukční výztuž R12 á max. 300mm + uzavřené třmínky R8 á max. 300mm
	prolévané tvarovky, ŽB beton: C16/20 XC1 výztuž: B500B
	tepelná izolace

- Pozn. 1: Tato dokumentace nenahrazuje prováděcí dokumentaci a slouží jen jako dokumentace pro územní souhlas a ohlášení stavby.
- Pozn. 2: Po výkopu je nutno ověřit skutečnou únosnost zeminy. Šířka základ. pasu vychází z předpokladu, že únosnost zeminy je 150 kPa. Dále ověřit nezámznou hloubku, případně zvětšit výšku zákl. pasu.
- Pozn. 3: Tloušťka stěn a velikost otvorů je v půdorysech udávána bez omítek.
- Pozn. 4: Dřevěná konstrukce zastřešení, krytá bezpečnostním sklem nebo polykarbonátem.
- Pozn. 5: Styrodur bude probíhat přes roh, cca 2-3 m dle sklonu terénu. Izolační desky jsou zakončeny na úrovni terénu. V místě patek Styrodur přerušen.
- Pozn. 6: Vrata kotvena vně, z boku otvoru tak, aby šla plně otevřít.
- Pozn. 7: Přesná pozice sloupku bude specifikována na stavbě, pod sloupkem bude zbudována základová patka.

Souhlas vydán dne 19.12.2019
pod č.j. 12.335/2019/0204531/042
Podpis
Úřad městské části města Brna,
2210
Stavobní úřad
Dominik 601 69 BRNO



ZP 32,5 m2

±0,00 = 244 m.n.m.

STĚNA/STROP	SV. VÝŠKA
omítka / dřevěný obklad	2400
omítka / dřevěný obklad	2400

ZODP.PROJEKTANT Ing. arch. Kateřina Hudečková		VYPRACOVAL Ing. arch. Kateřina Šmardová		2
INVESTOR Lipka – školské zařízení pro environmentální vzdělávání Lipová 20, Brno 602 00				
AKCE DOPLŇKOVÁ STAVBA KE STAVBĚ HLAVNÍ Brno, Lipová 20, parc. č. 534, 533		FORMÁT A3		
		DATUM 5./2019		
		ÚČEL DOKUMENTACE PRO SLOUČENÝ ÚZEMNÍ SOUHLAS A SOUHLAS S PROVEDENÍM OHLÁŠENÉHO STAVEBNÍHO ZÁMĚRU		
OBSAH VÝKRESU Půdorys 1.np, Půdorys základů		M	1:50	Č.v. 1