


# SCHÉMA USPOŘÁDÁNÍ DOPRAVY

Pracovní místo v obci  
Schéma B/6 (TP 66 / 2015)  
Standartní pracovní místo. Zúžení vozovky na jeden jízdní pruh.  
Řízení provozu světelným signalizačním zařízením.

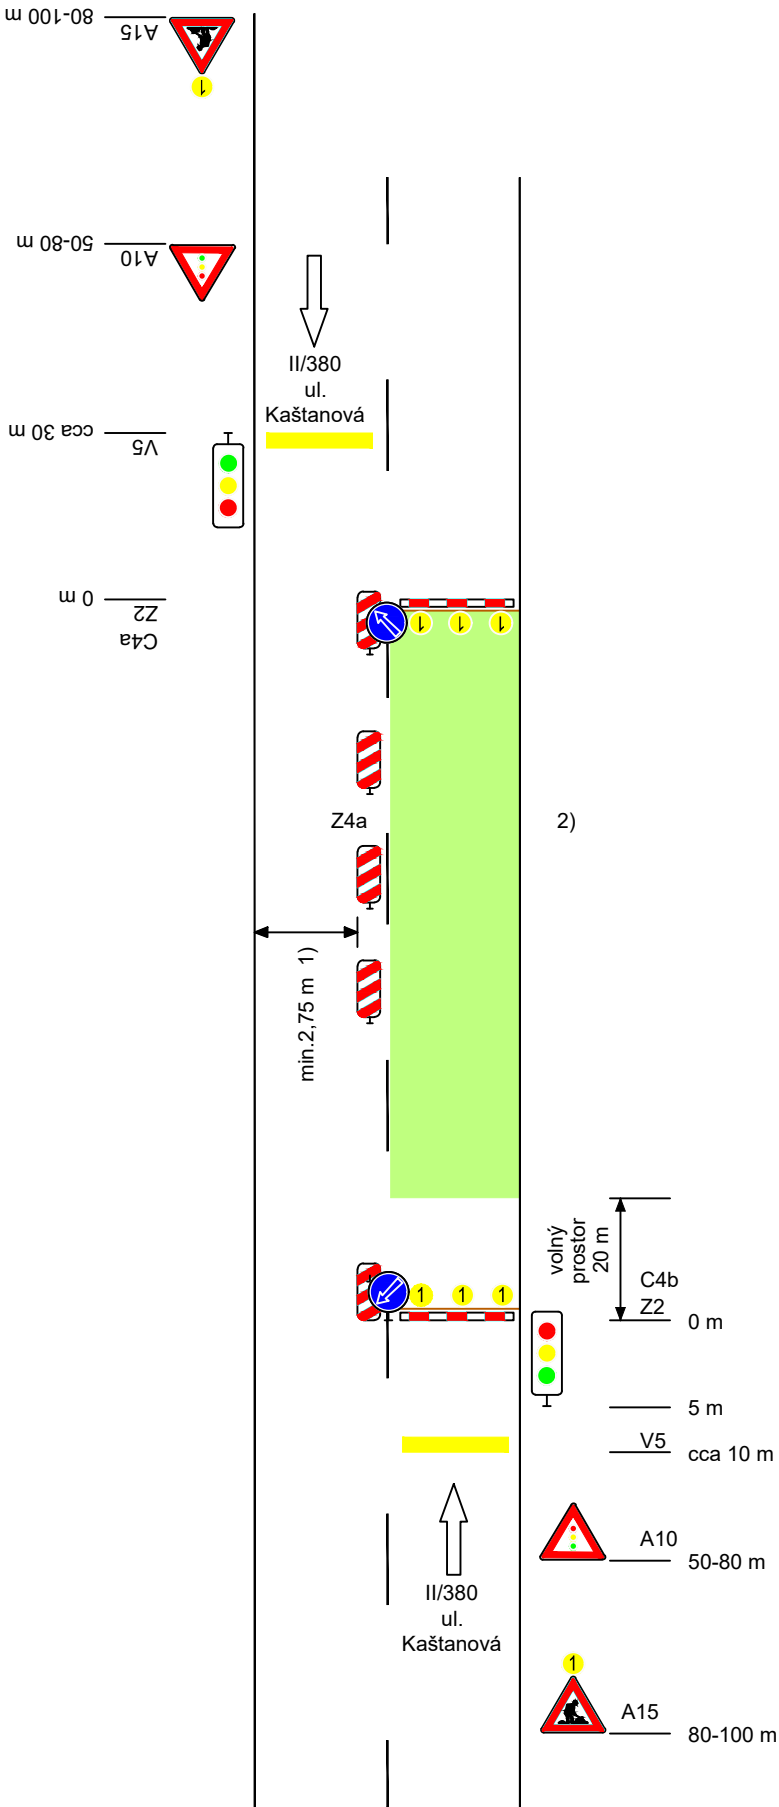

výstražné světlo typu 1 nebo značka  
umístěna na fluorescenčním žlutozeleném  
podkladu, v protisměru shodně

příčná čára souvislá z žluté fólie,  
dopravních knoflíků nebo barvy  
doporučena

příčná uzávěra zábranou  
minimálně 3 výstražná  
světla typu 1

podélná uzávěra oboustrannými  
směrovacími deskami odstup max. 10 m

příčná uzávěra zábranou minimálně 3  
výstražná světla typu 1

příčná čára souvislá z žluté fólie,  
dopravních knoflíků nebo barvy  
doporučena


1) může být ve výjimečných případech  
menší (viz kap. 6.1.2. dle TP 66)


2) užití dopravních značek a dopravních  
zařízení v případě souběžných  
parkovacích pruhů, chodníků a/nebo  
stezek pro cyklisty podle B/16 až B/20 dle  
TP 66


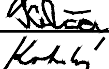

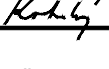
vzdálenosti v metrech

# ZPD,SP

Souřadnicový systém S-JTSK  
Výškový systém Bpv

OBJEDNATEL	 Správa a údržba silnic Jihomoravského kraje, příspěvková organizace kraje, Žerotínovo nám. 449/3, 602 00 Brno
------------	--

GENERÁLNÍ PROJEKTANT				
		<b>Linio Plan, s.r.o.</b> Sochorova 23, 616 00 Brno		
HLAVNÍ INŽENÝR PROJEKTU	ING. TOMÁŠ JAKL		ČÍSLO ZAKÁZKY	L-20-002-001
			ATELIER	S2

ZODPOVĚDNÝ PROJEKTANT	ING. TOMÁŠ JAKL		PROJEKTANT SO	
VYPRACOVAL	ING. PETR KELČA		 <b>Linio Plan, s.r.o.</b> Sochorova 23, 616 00 Brno	
KONTOLOVAL	ING. FRANTIŠEK KOKORSKÝ			
KRAJ	OKRES	MÚ/OÚ	DATUM	03/2020
JIHOMORAVSKÝ	BRNO-MĚSTO	BRNO-TUŘANY	FORMÁT	2 A4
AKCE			MĚŘÍTKO	
PROTIHLUKOVÝ KOBEC II/380 BRNO ULICE KAŠTANOVÁ			STUPEŇ	ZPD, SP
ČÁST			ČÍSLO ZAKÁZKY	L-20-002-001
D - DOKUMENTACE OBJEKTŮ			ČÍS. SOUPRAVY	ČÍS. PŘÍLOHY
PŘÍLOHA			1	
SO 901 - DOPRAVNÍ OPATŘENÍ SCHÉMA USPOŘÁDÁNÍ DOPRAVY				