


# VZOROVÝ PŘÍČNÝ ŘEZ - ULICE SOKOLNICKÁ

## 1:50

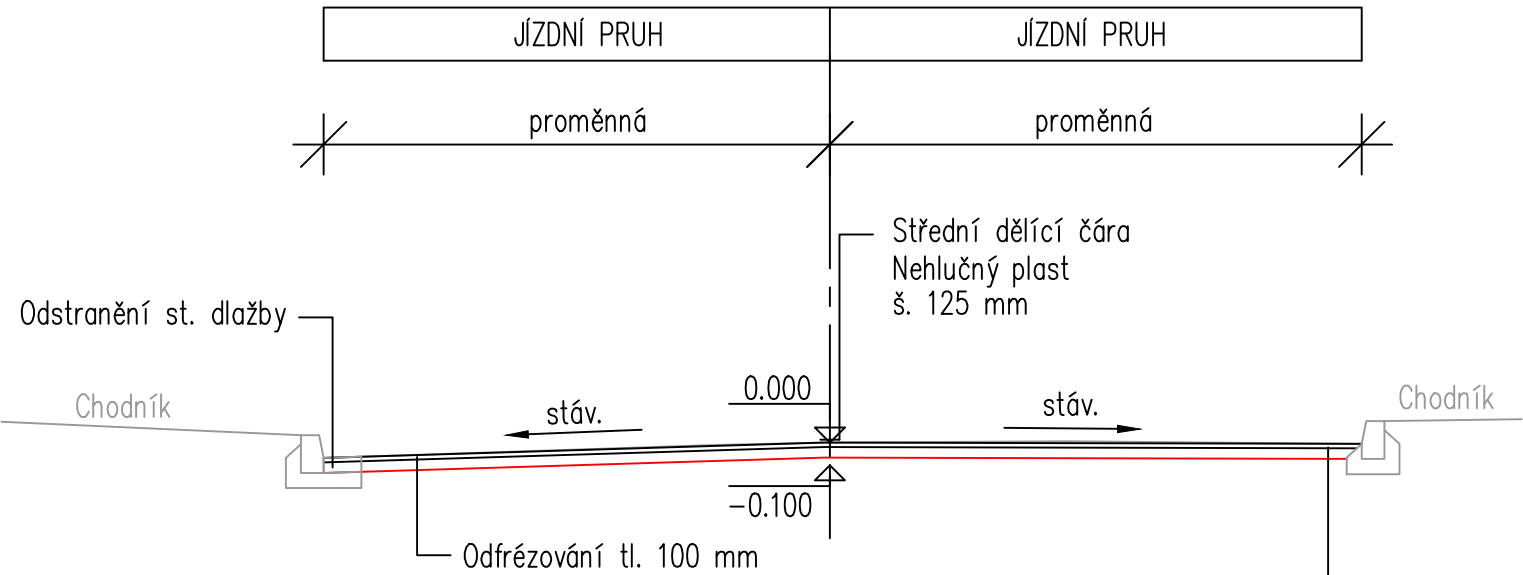


### NOVÁ KONSTRUKCE VOZOVKY

Asfaltový koberec mastixový se sníženou hlučností	SMA 8 NH PMB 45/80-65	30 mm	TP 259
Spojovací postřik s polymerem modif. kationaktivní asfaltovou emulzí 0,5 kg/m2	PS-CP		ČSN 73 6129
Asfaltový beton pro ložní vrstvu	ACL 22S	70 mm	ČSN EN 13108-1
Spojovací postřik s polymerem modif. kationaktivní asfaltovou emulzí 0,4 kg/m2	PS-CP		ČSN 73 6129
CELKEM		100 mm	

## DETAIL SANACE TRHLIN PO ODFRÉZOVÁNÍ

### DLE TP 115 ODSTAVEC 8.2.1.2

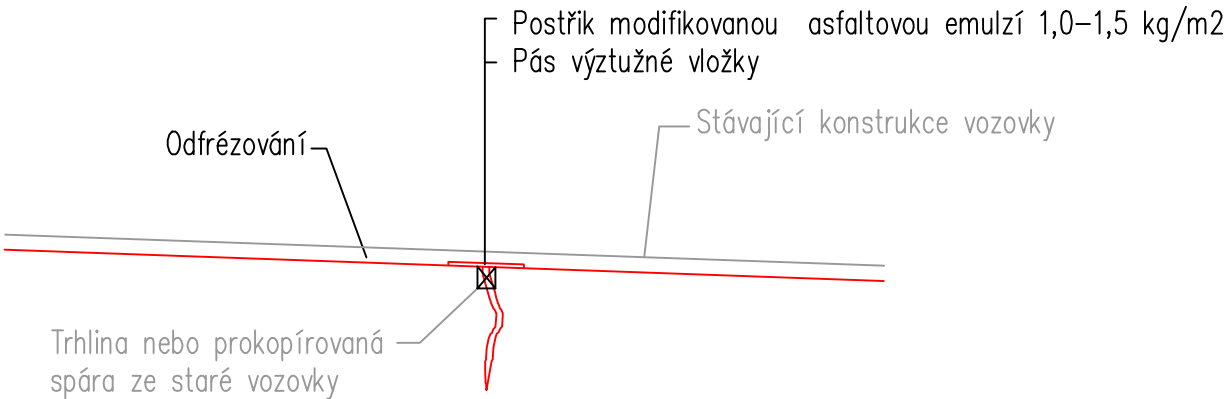

### DETAIL PROVEDENÍ SANACÍ TRHLIN DLE TP 115 (na odfrézovaném povrchu):

- Vytvoření komůrky proříznutí drážky š. 10-30 mm dle šířky původní trhliny a hloubky 35 mm
- Pročištění drážky
- Opatření stěn adhezním penetračním nátěrem
- Zalítí trhlín (drážky) pružnou asfaltovou záливkovou hmotou

# ZPD,SP

Souřadnicový systém S-JTSK  
Výškový systém Bpv

OBJEDNATEL



Správa a údržba silnic Jihomoravského kraje,  
příspěvková organizace kraje, Žerotínovo nám. 449/3, 602 00 Brno

GENERÁLNÍ PROJEKTANT



**Linio Plan, s.r.o.**  
Sochorova 23, 616 00 Brno

HLAVNÍ INŽENÝR PROJEKTU	ING. TOMÁŠ JAKL		ČÍSLO ZAKÁZKY	L-20-002-002
			ATELIER	S2

ZODPOVĚDNÝ PROJEKTANT	ING. TOMÁŠ JAKL		PROJEKTANT SO <b>Linio Plan, s.r.o.</b> Sochorova 23, 616 00 Brno	
VYPRACOVAL	ING. PETR KELČA			
KONTROLOVAL	ING. FRANTIŠEK KOKORSKÝ			
KRAJ	OKRES	MÚ/OÚ		
JIHOMORAVSKÝ	BRNO-MĚSTO	BRNO-TUŘANY		
AKCE <b>PROTIHLUKOVÝ KOBEREK II/380 BRNO</b> <b>ULICE SOKOLNICKÁ</b>			DATUM	03/2020
			FORMÁT	2 A4
			MĚŘÍTKO	1 : 50
ČÁST <b>D - DOKUMENTACE OBJEKTŮ</b>			STUPEŇ	ZPD, SP
			ČÍSLO ZAKÁZKY	L-20-002-002
PŘÍLOHA <b>SO 101 - ULICE SOKOLNICKÁ</b> <b>VZOROVÝ PŘÍČNÝ ŘEZ</b>			ČÍS. SOUPRAVY	ČÍS. PŘÍLOHY
				<b>1</b>