


ŠÍRKOVÉ USPOŘÁDÁNÍ S 6,5/50

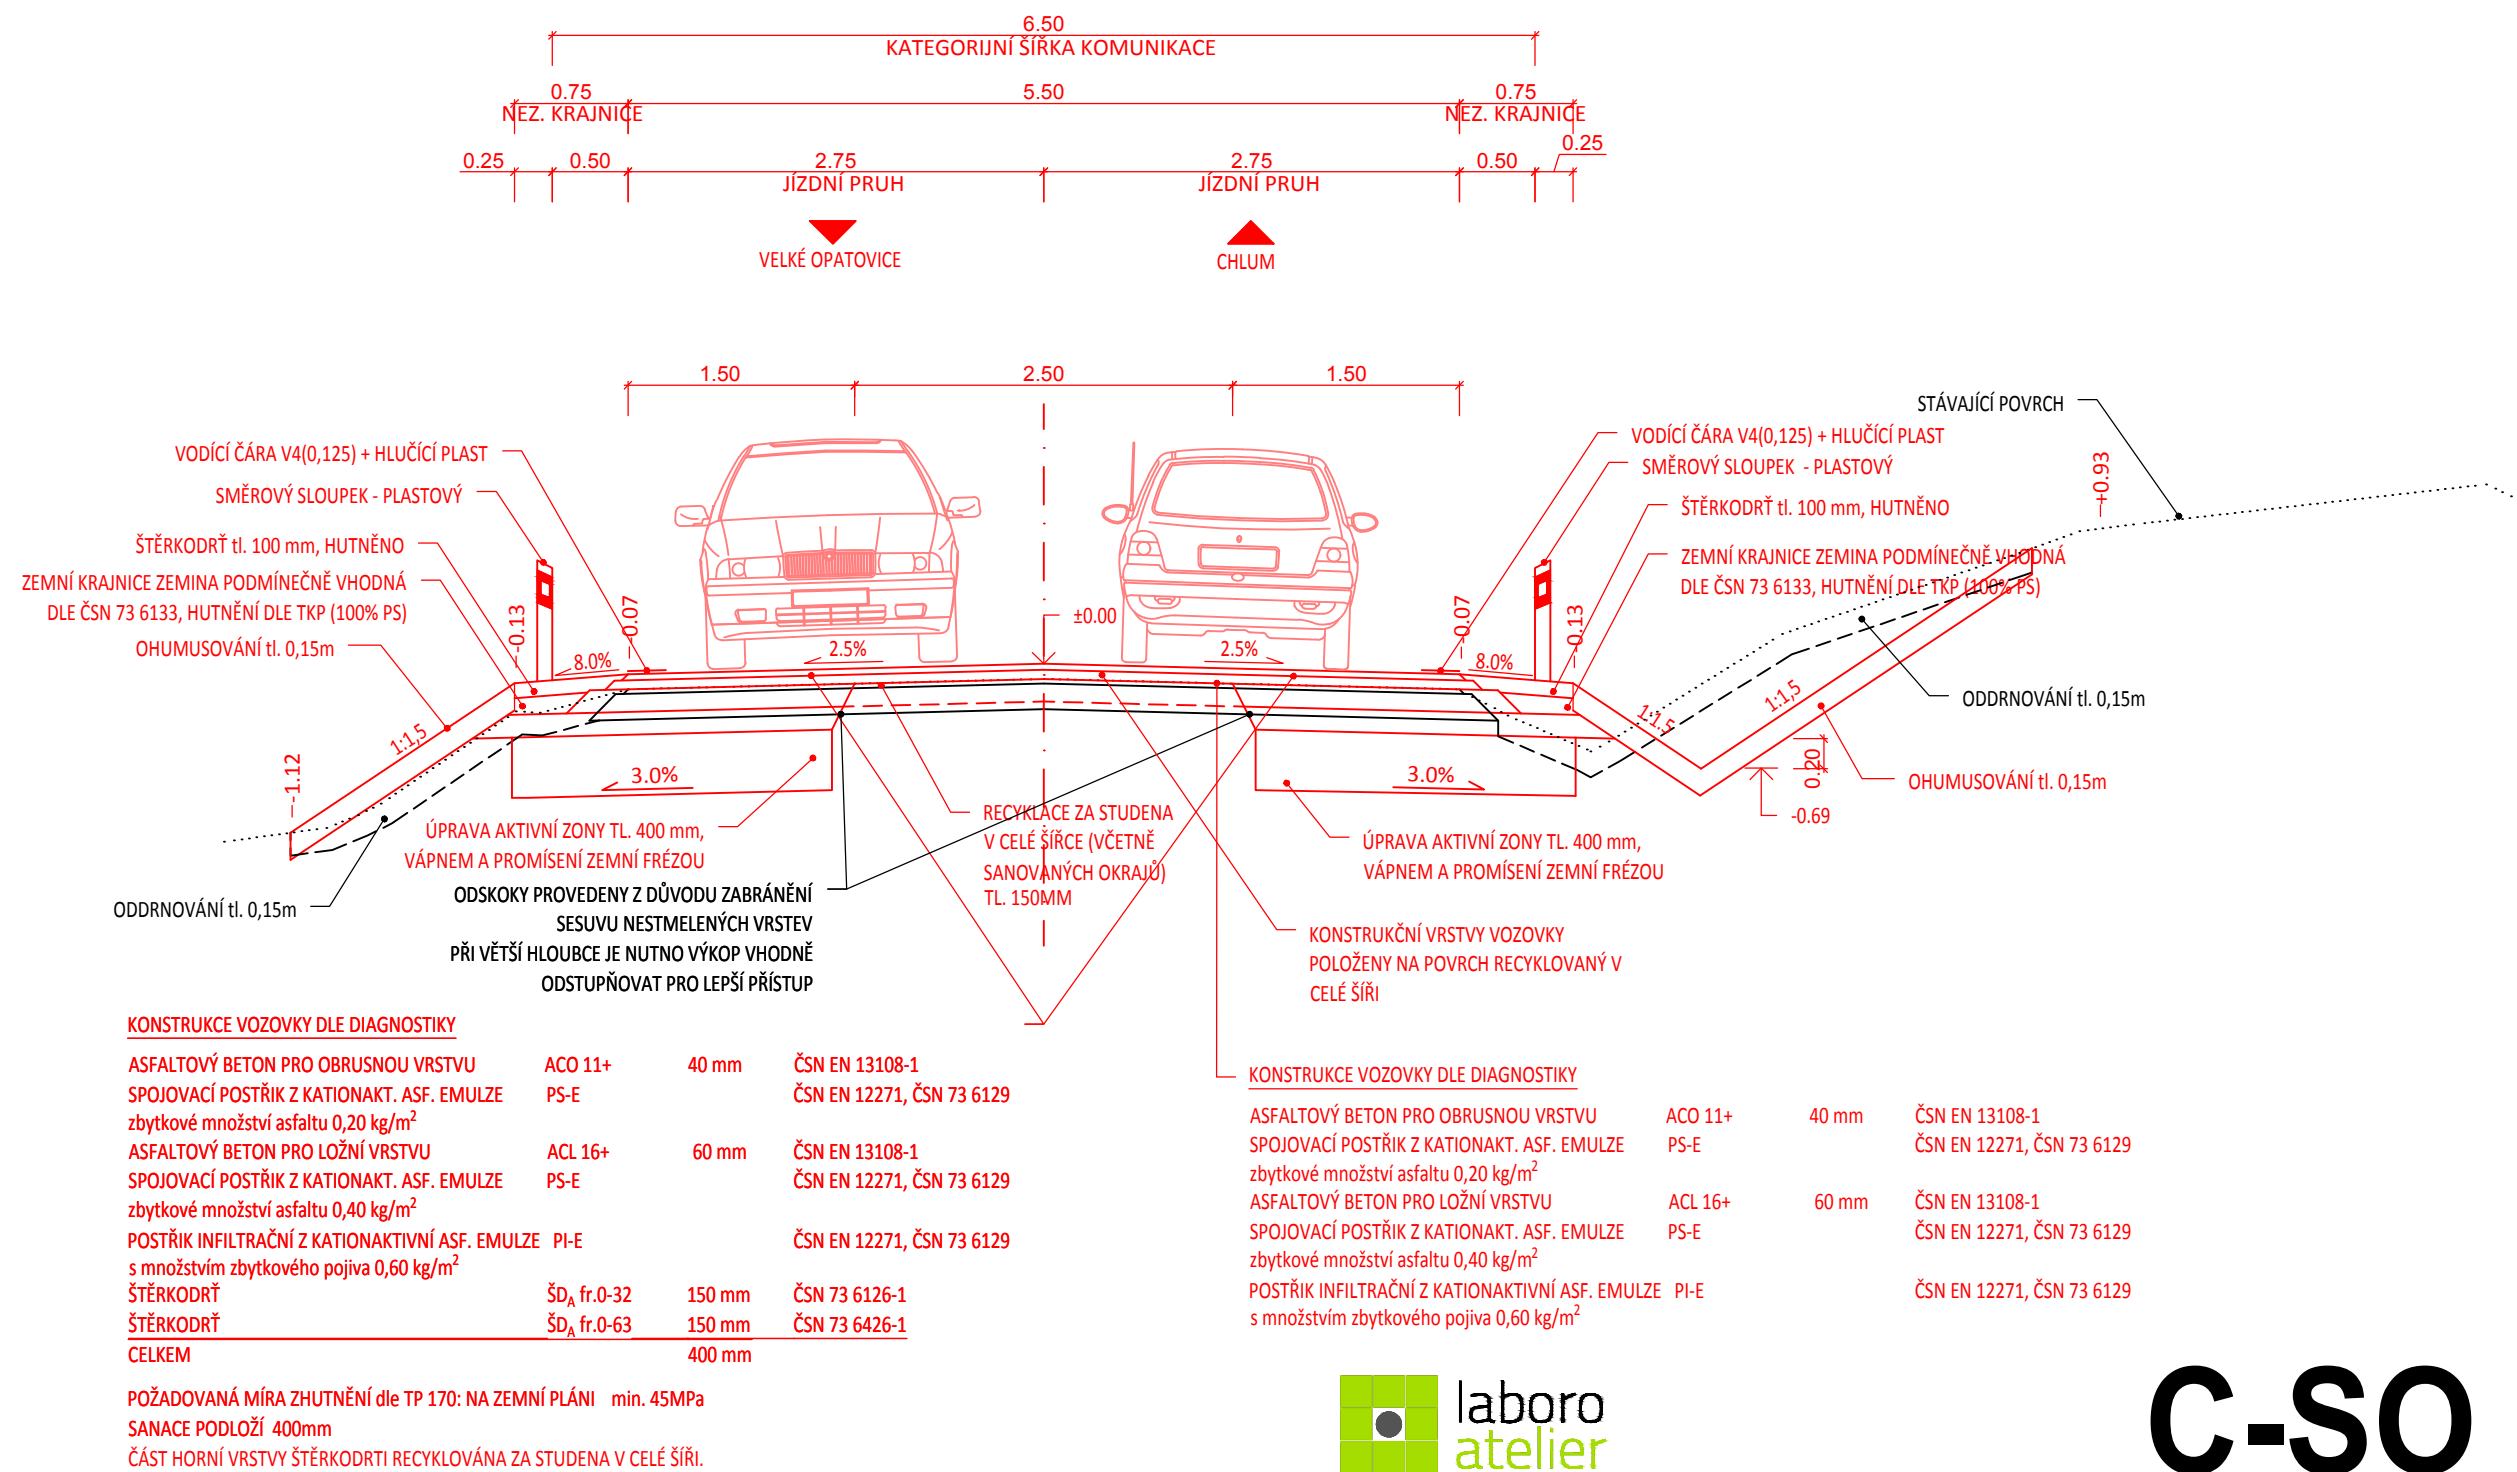

C-SO 101

| | | | |
|--|--|--------------------------------------|-------------|
| OBJEDNATEL | Správa a údržba silnic Jihomoravského kraje, p.o.k., Žerotínovo náměstí 449/3, 602 00 Brno | STUPEŇ DOKUMENTACE DUR/DSP | |
| ZODPOVĚDNÝ PROJEKTANT | ING. PETR VALIHRACH | | |
| VYPRACOVAL | ING. PETR VALIHRACH | | |
| NÁZEV STAVBY II/372 Velké Opatovice - Chlum, extravilány | | ZAK. ČÍSLO | 16065 |
| | | DATUM | BŘEZEN 2017 |
| | | FORMÁT | 2 x A4 |
| | | MĚŘÍTKO | 1:50 |
| NÁZEV OBJEKTU SO101 - II/372 Velké Opatovice - Skočova Lhota | | POŘ. ČÍSLO | SOUPRAVA |
| NÁZEV PŘÍLOHY VZOROVÉ ŘEZY | | 4.1 | |