
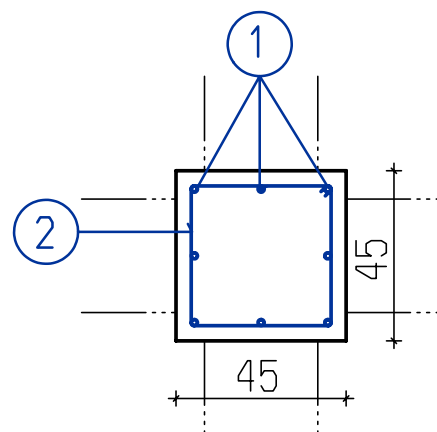


Sloup - celkem 8 KS

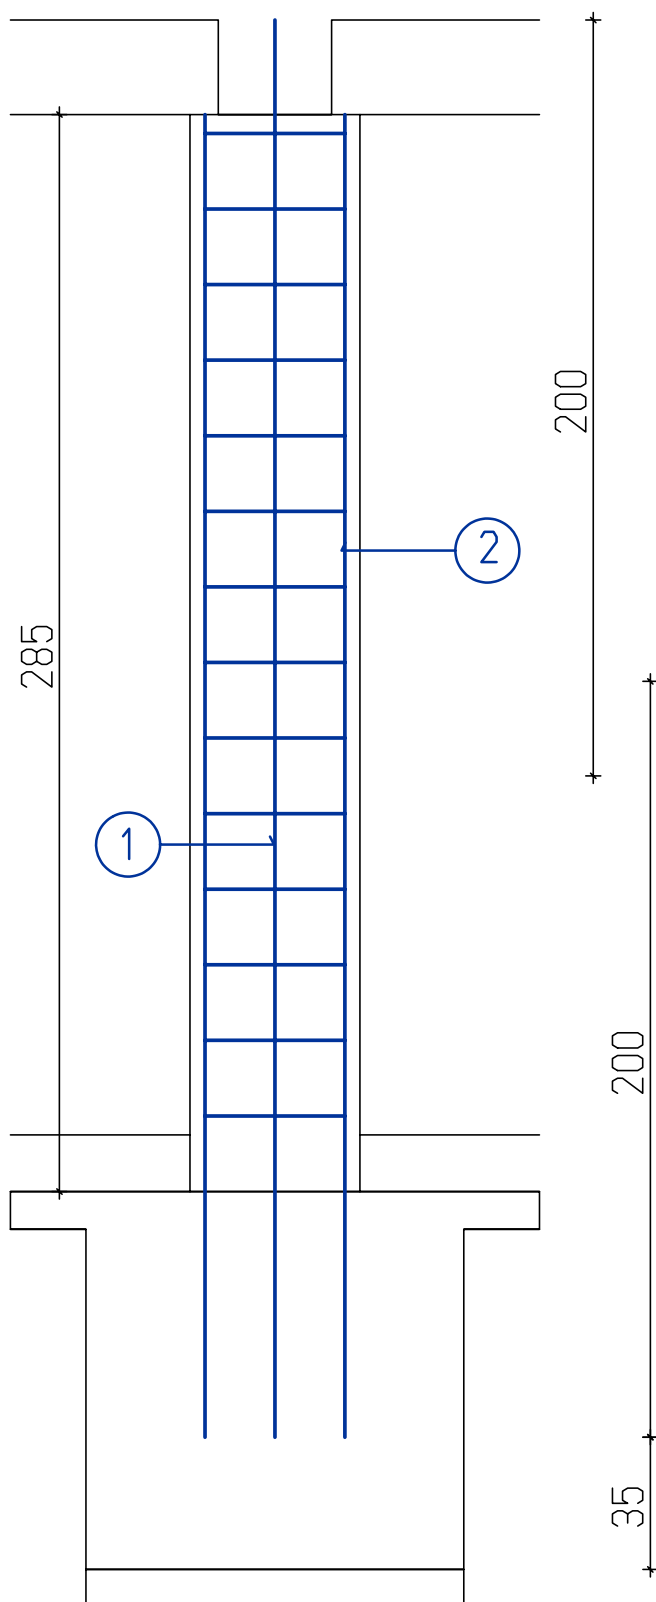

Pol.	Profil	Deka	KS	Celkem/KS/	Celkem/m/
1	16	2000	16	16x8=128	256
2	6	1700	14	14x8=112	191

BETON: C25/30


OCEL: B500B

STUPEN PROSTREDI: XC4

KRYTI : 40mm

NAVRZENO DLE NORMY: CSN EN 1992-1-1

Zodpovědný projektant: Ing. Dalibor Klusáček

	Pod Zámek 2881/5, 690 02 Břeclav, ICO 60744456, DIC CZ 60744456
	tel 519 440 551 - 569, E.mail : <a href="mailto:klusacek@okatelier.cz">klusacek@okatelier.cz</a> , <a href="http://www.okatelier.cz">www.okatelier.cz</a>
	Společnost je zapsána v obchodním rejstříku u KOS v Brně, oddíl C, vložka 18655
	Akce: Prodejna zahradního centra, Valtice, Sobotní ul. parc. č. 860 a 862
Investor: Střední vinařská škola Valtice, příspěvková organizace, Sobotní 116, 691 42 Valtice	