




PŘEHLEDNÁ SITUACE 1:20 000

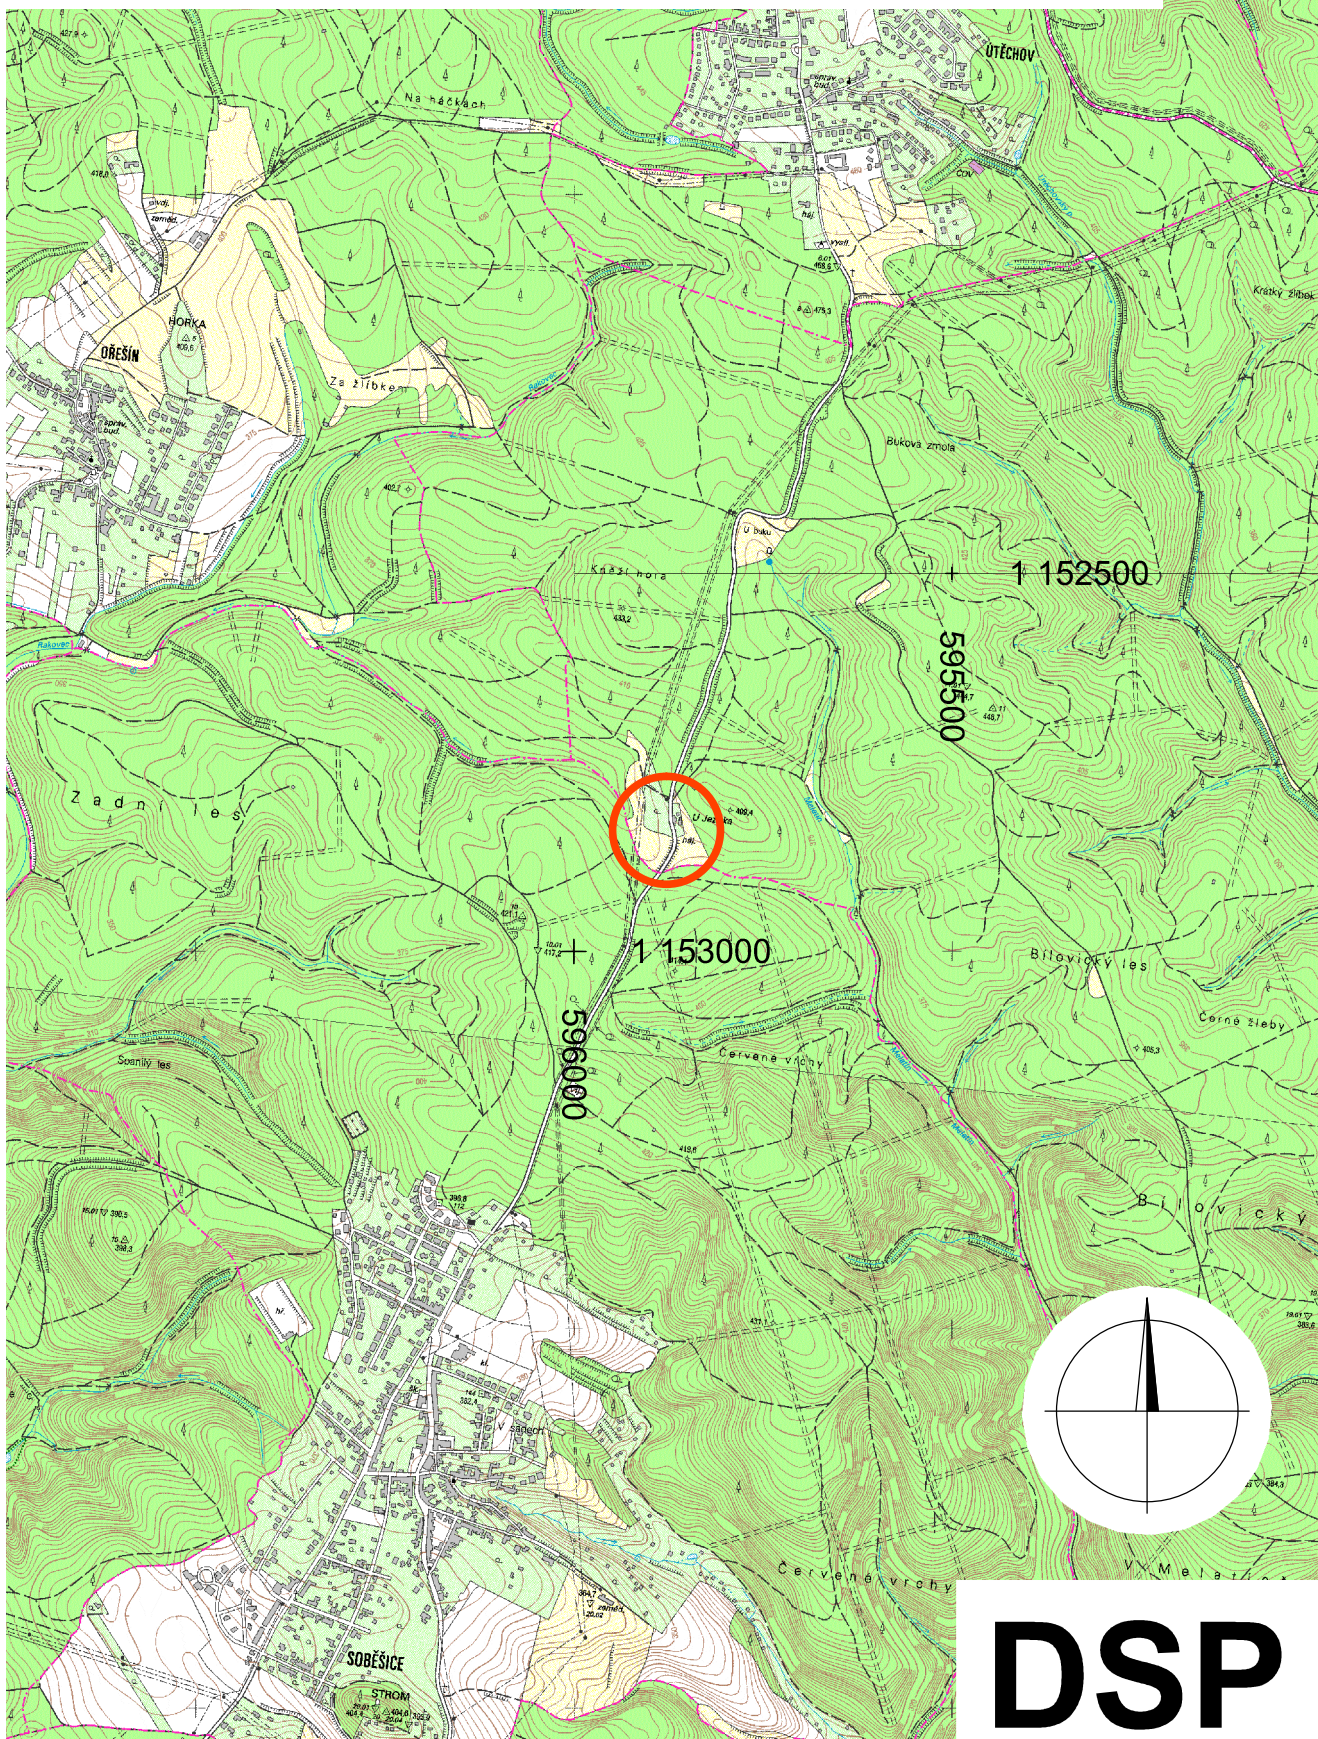

SOUŘADNICOVÝ SYSTÉM: S-JTSK

VÝŠKOVÝ SYSTÉM: B.p.v.

VYPRACOVAL	DATUM	ÚČEL	MĚŘÍTKO	 Projektová kancelář pro dopravní a inženýrské stavby Kabátňíkova 5, 602 00 BRNO
Bc. O. BUDÍK 	LISTOPAD 2011	DSP	1:20000	
NÁZEV VÝKRESU			ČÍSLO VÝKRESU	
PŘEHLEDNÁ SITUACE STAVBY			1	