


SO 101 - SILNICE II/429
VZOROVÉ PŘÍČNÉ ŘEZY
1:50


KM 0,220 - 0,465

VÝMĚNA KRYTU VOZOVKY S ROZŠÍŘENÍM
A SANACÍ OKRAJE VOZOVKY
MS2 7,5/50
INTRAVILÁN

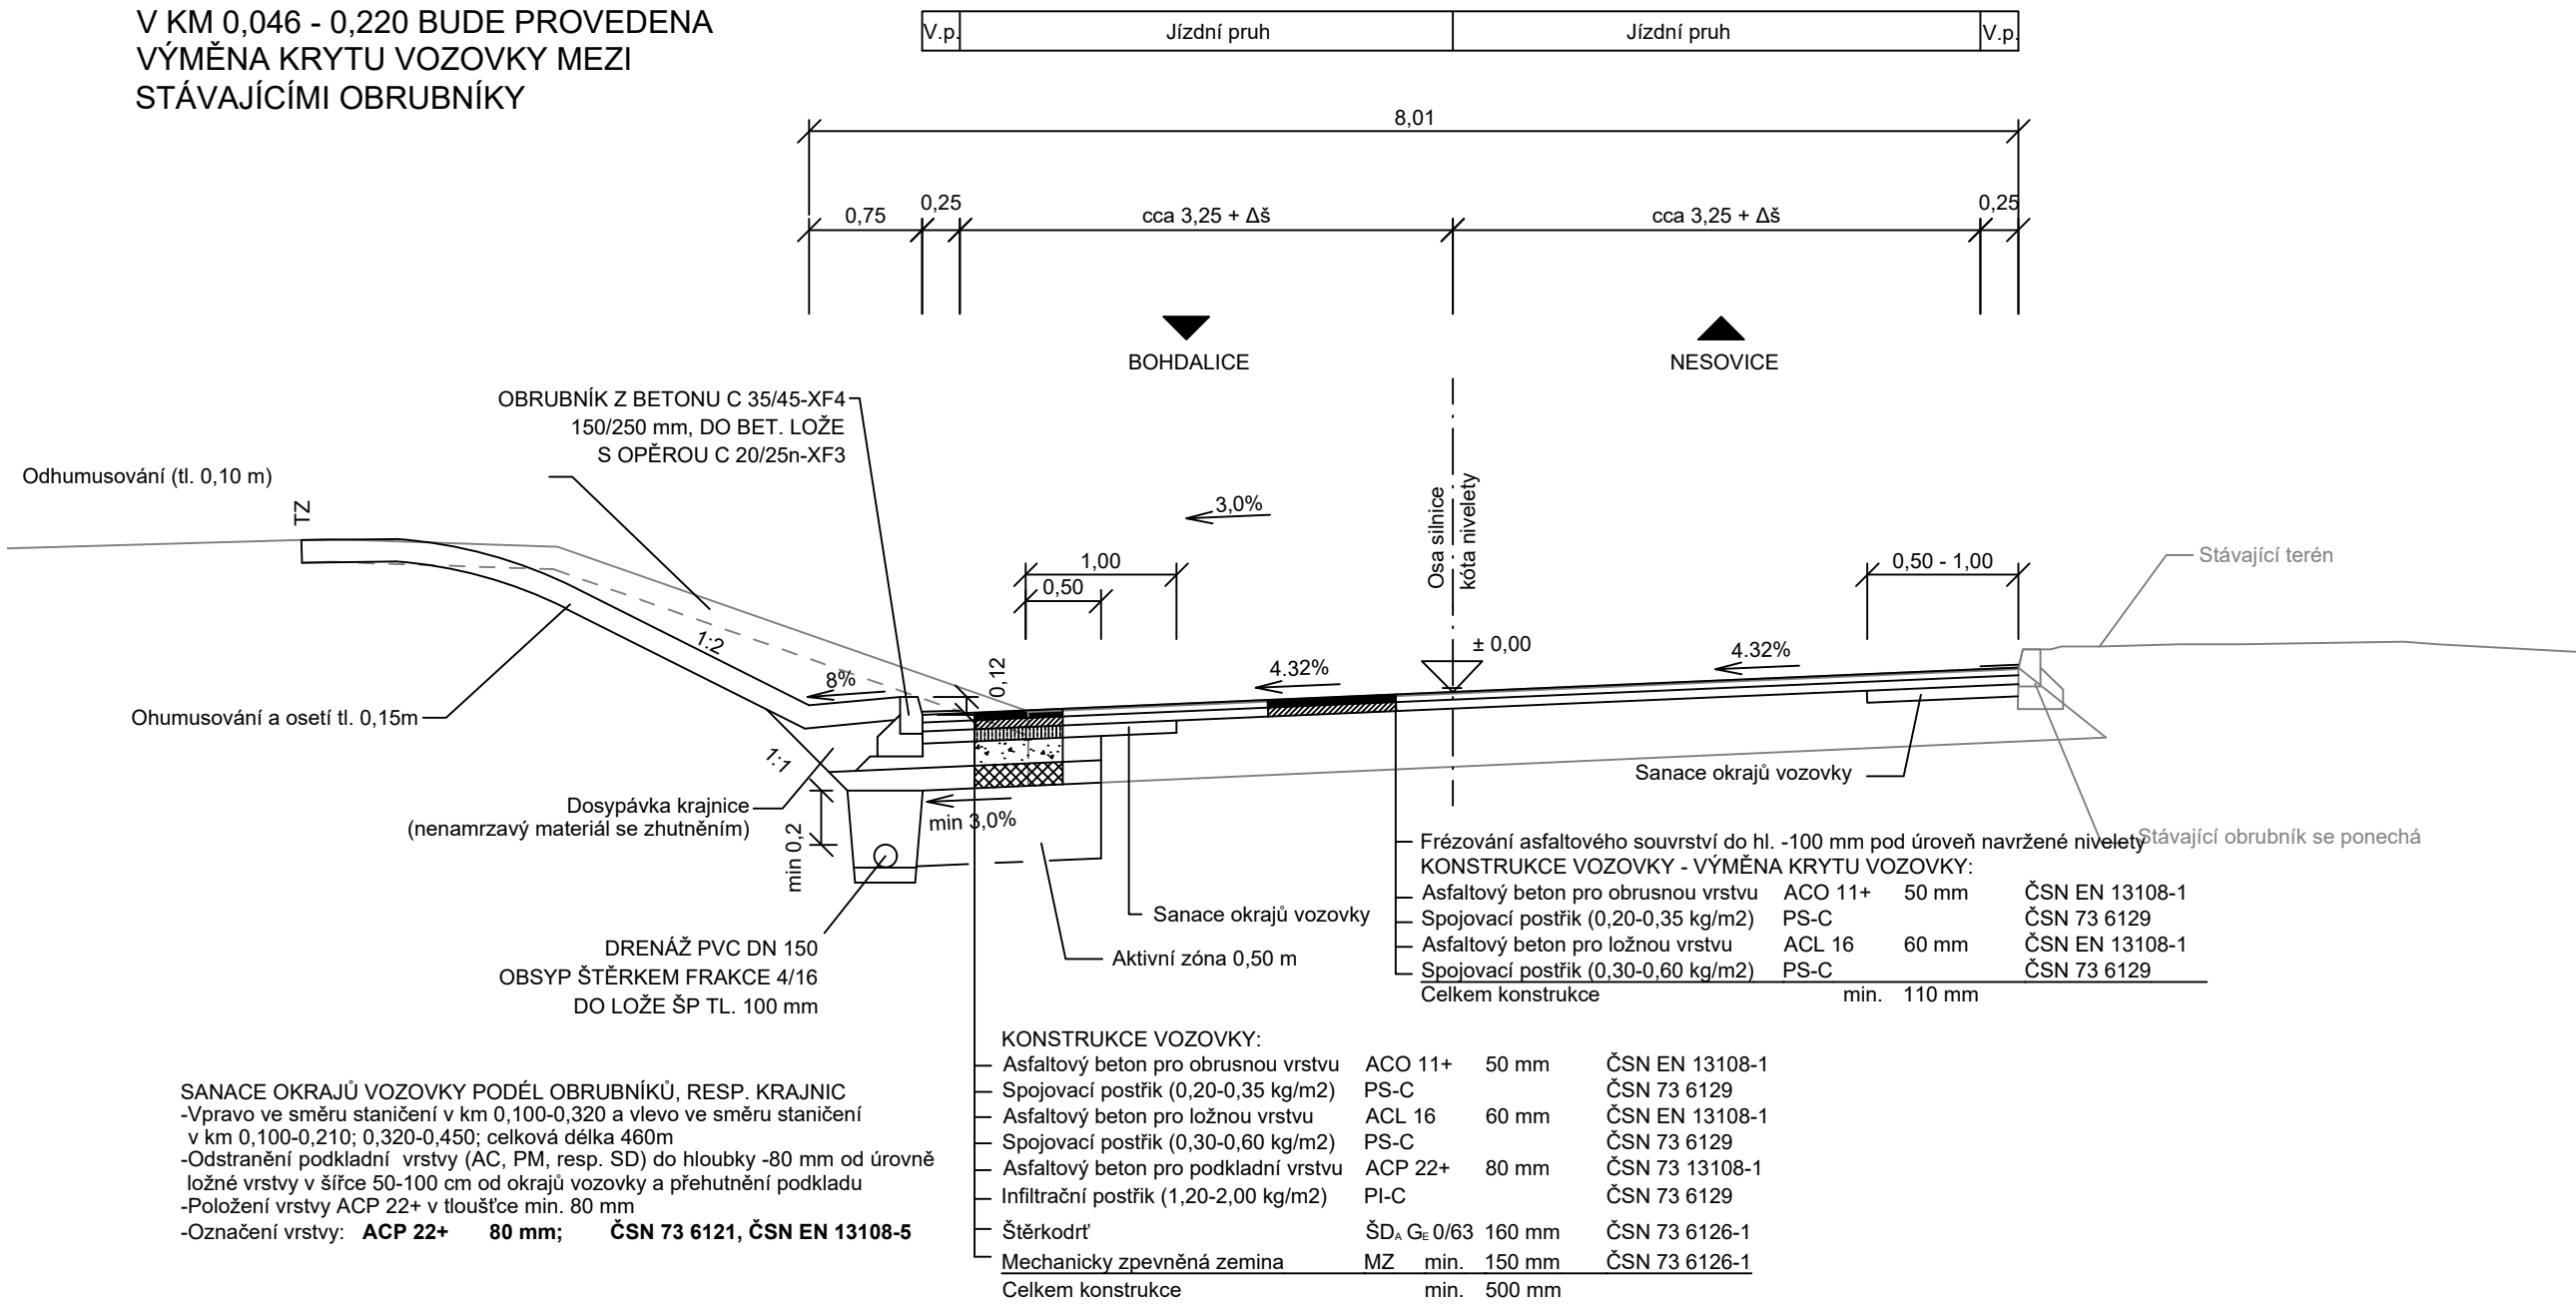


VÝMĚNA KRYTU VOZOVKY S
ROZŠÍŘENÍM VOZOVKY
MS2 7,5/50
EXTRAVILÁN

KM 0,533 - 0,620

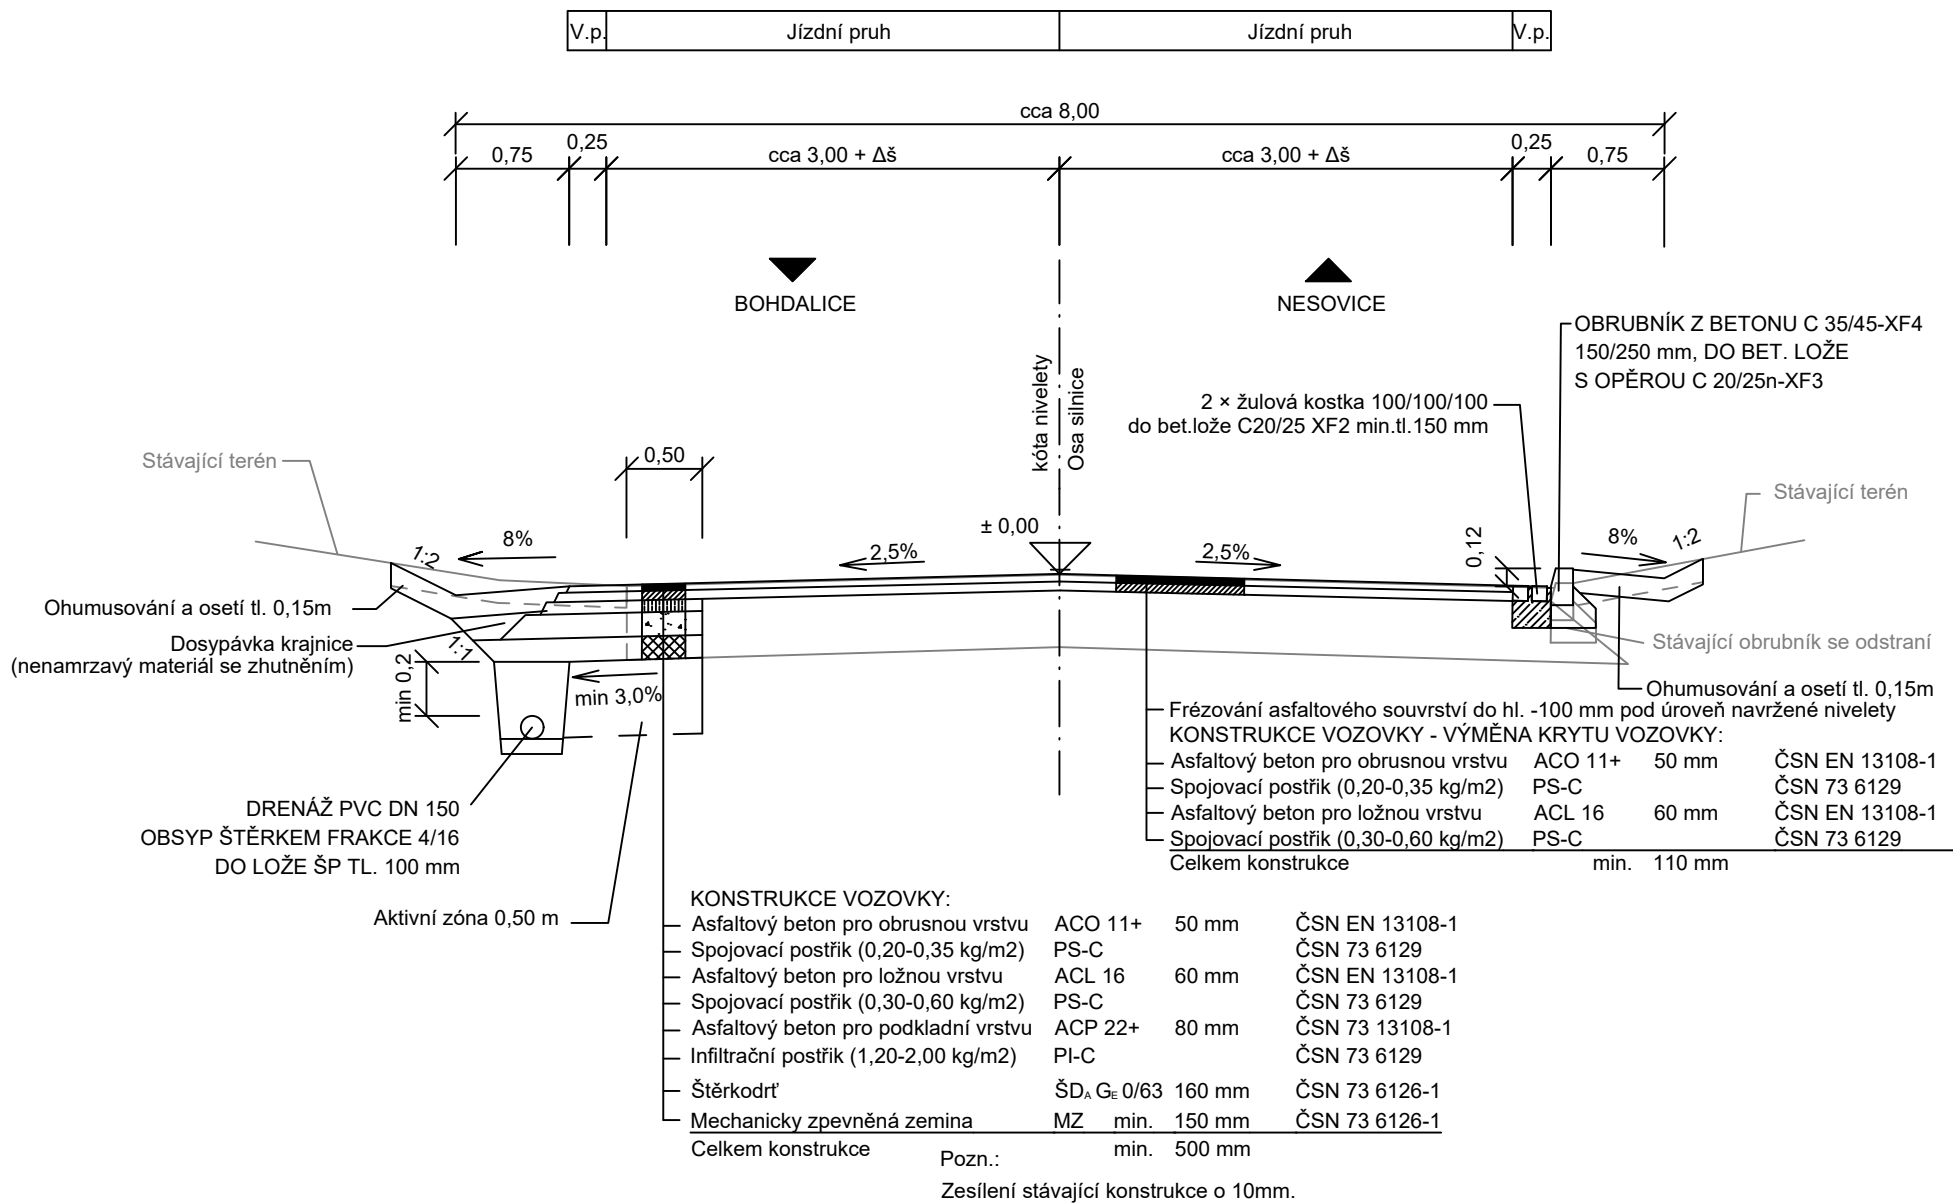


NOVÁ KONSTRUKCE VOZOVKY V PRŮTAHU OBCE KOZLANY
A AUTOBUSOVÉ ZASTÁVKY
MS2 7,5/50
INTRAVILÁN

KM 0,640 - 1,622

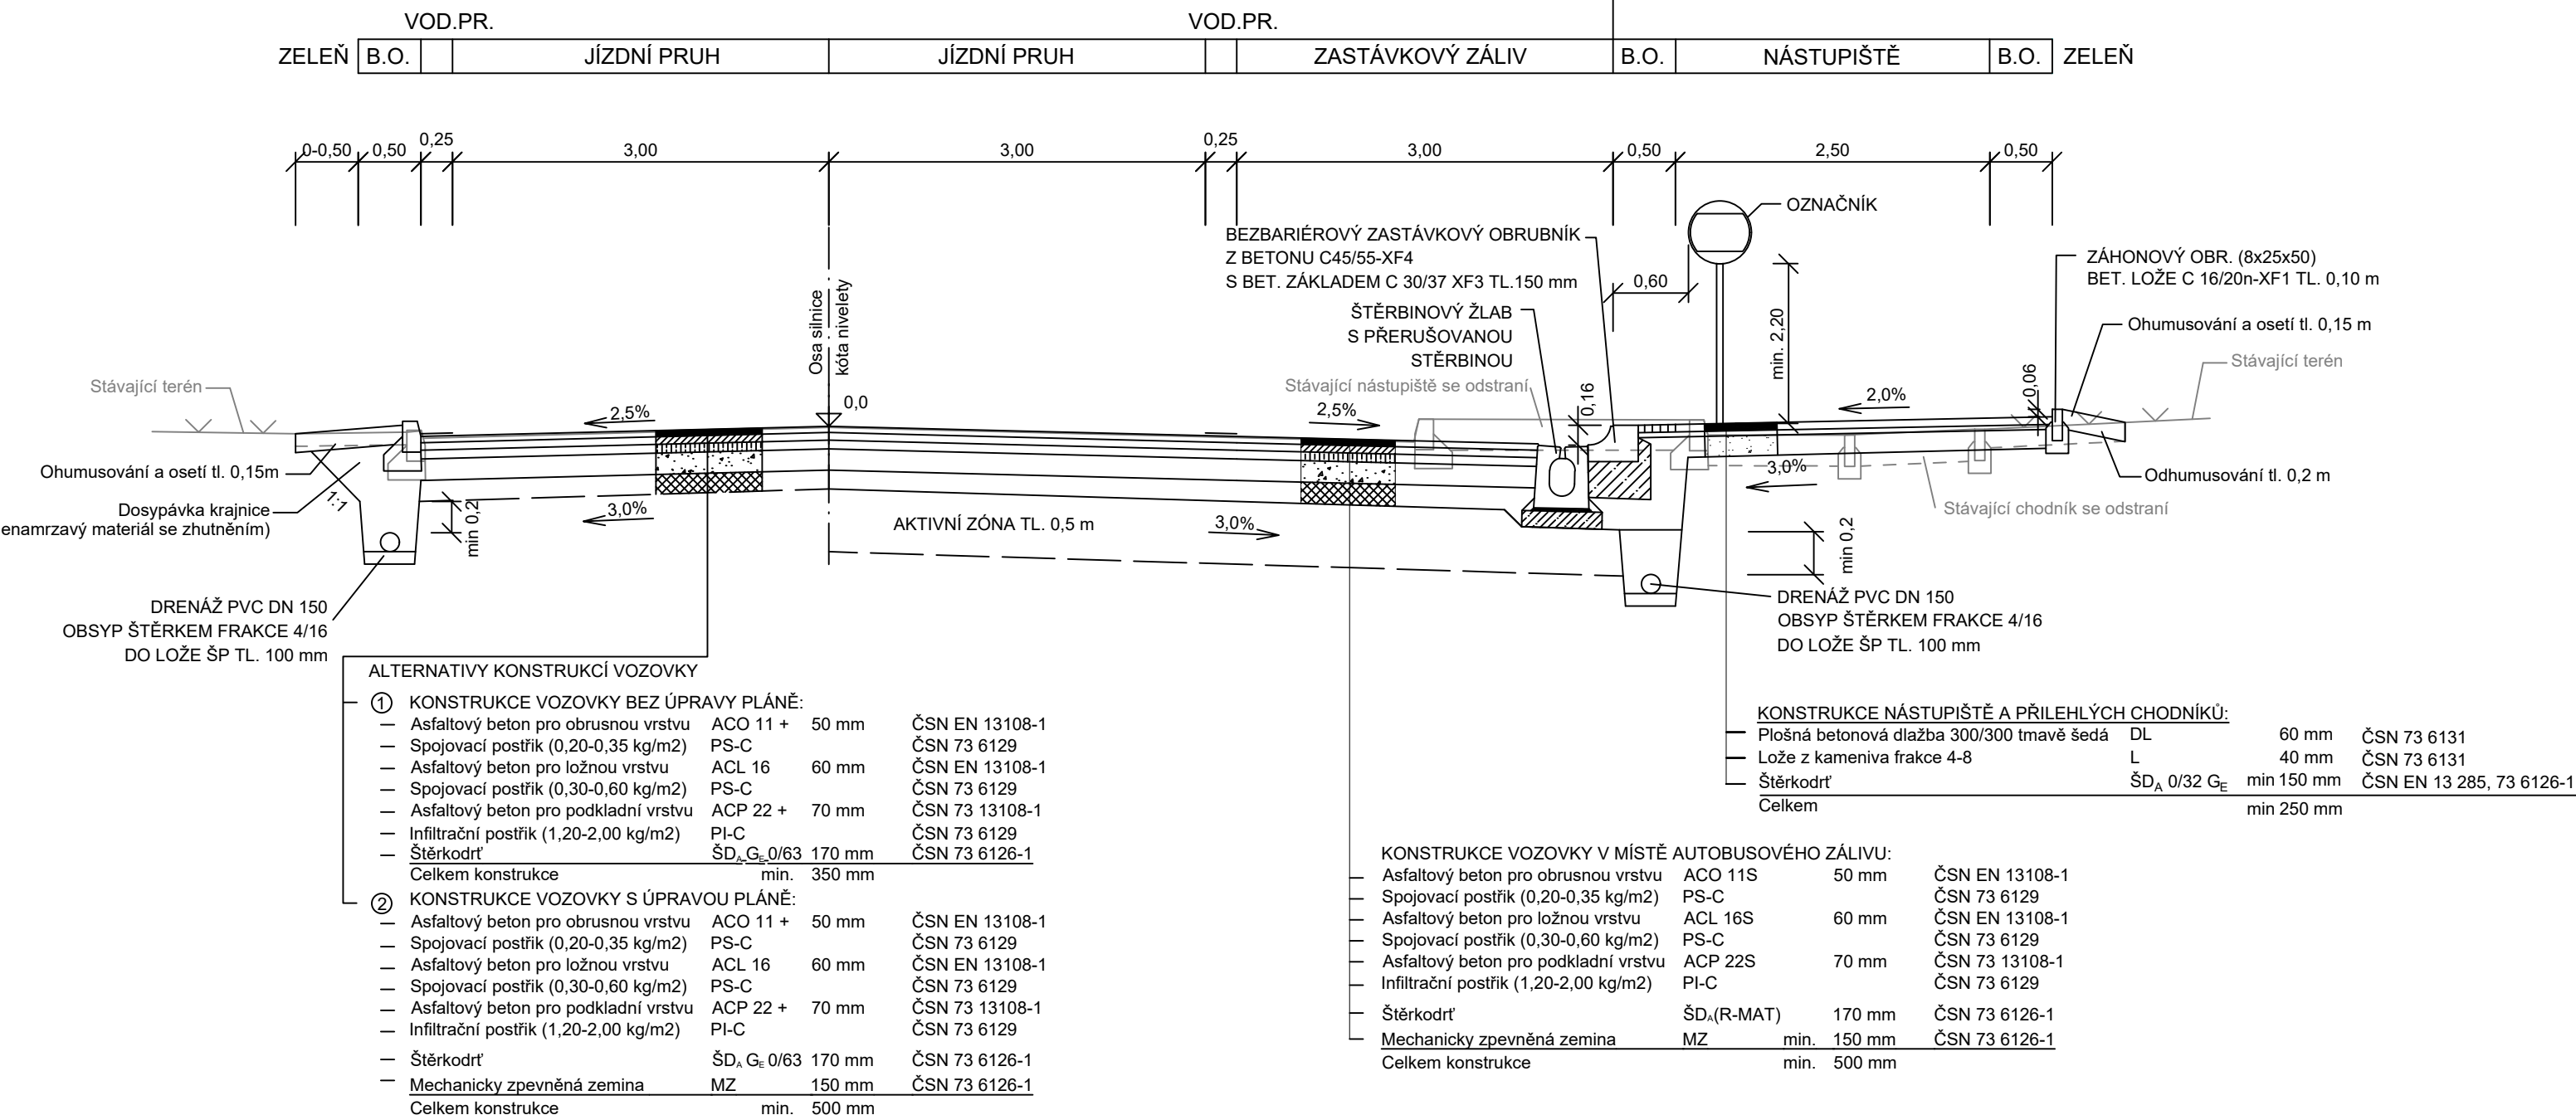


PLNÁ KONSTRUKCE VOZOVKY
MS2 7,5/50
INTRAVILÁN

KM 1,157 - 1,179
KM 1,622 - 1,653

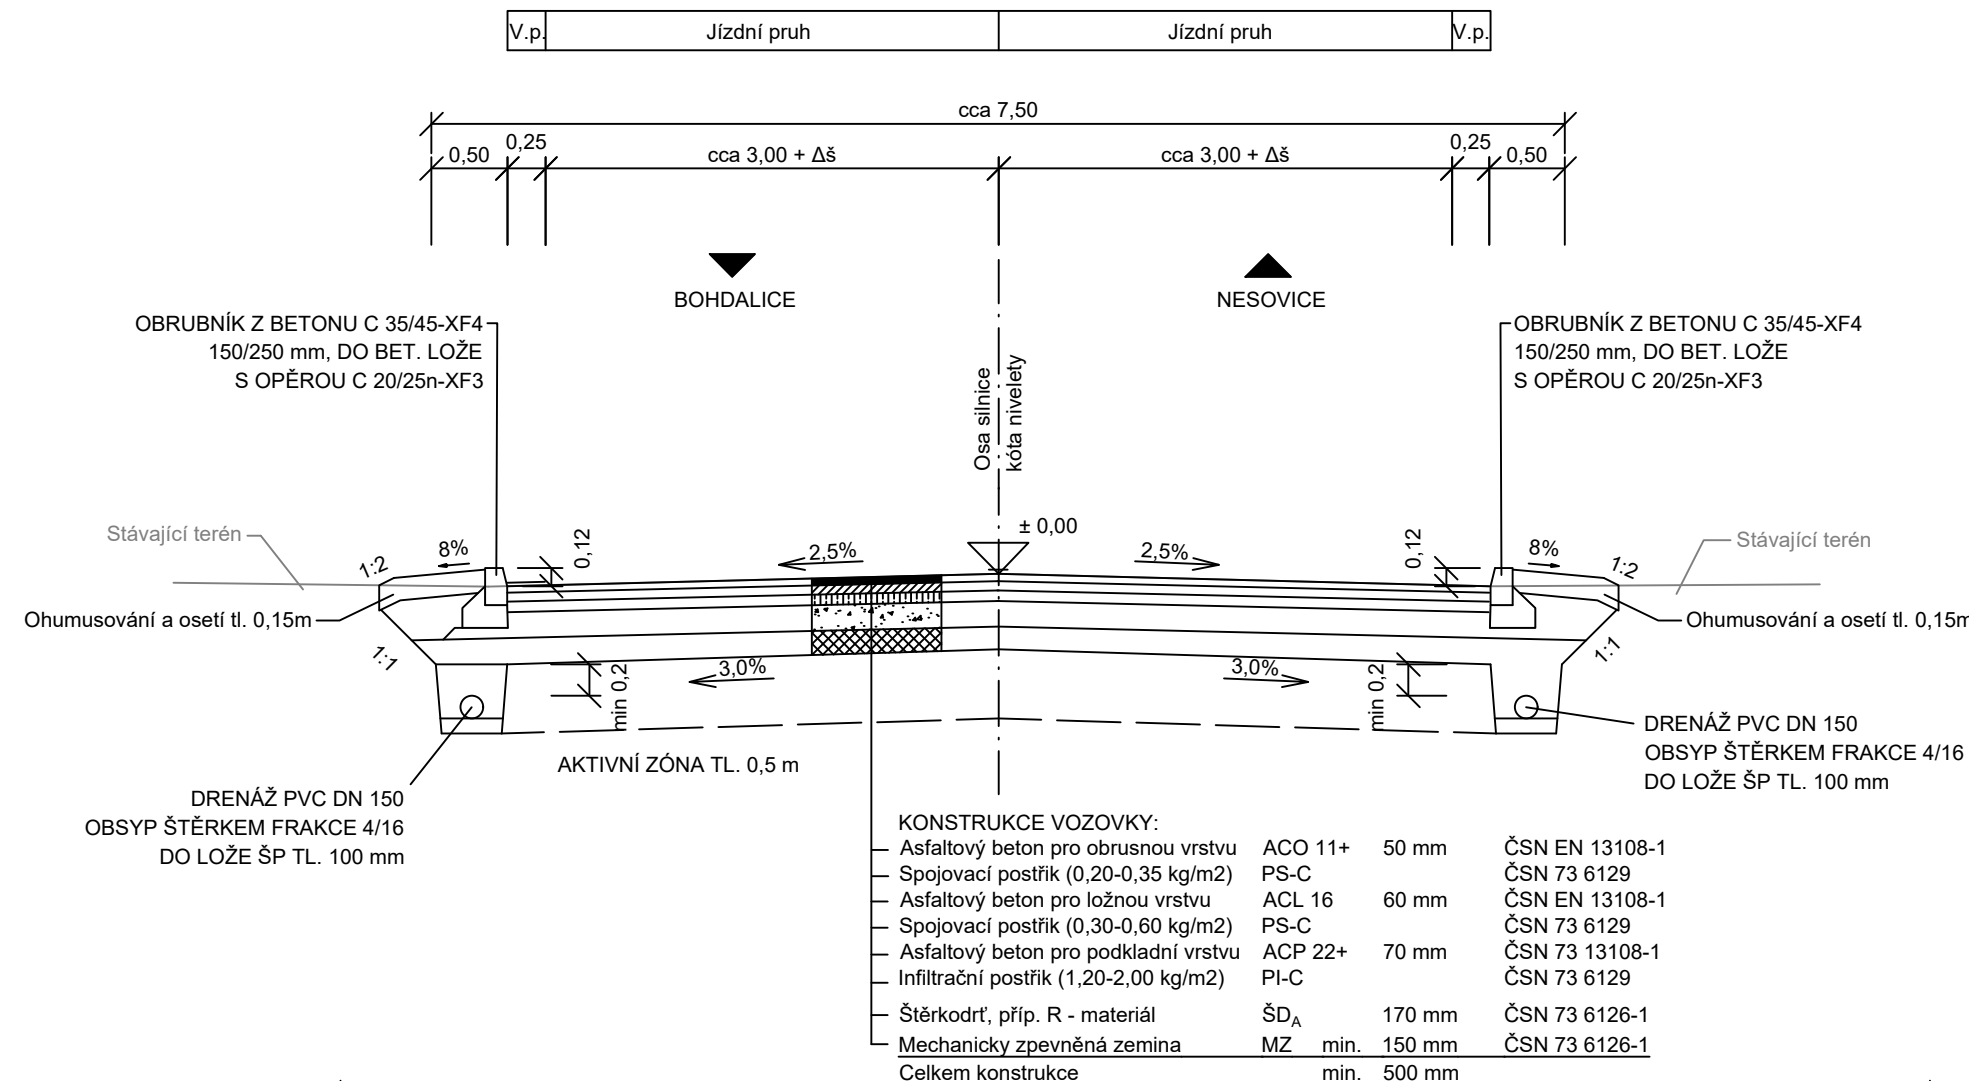

03	...		
02	...		
01	...		
REVIZE	POPIS	DATUM	PODPIS



SPRÁVA A ÚDRŽBA SILNIC
JIHOMORAVSKÉHO KRAJE

SPRÁVA A ÚDRŽBA SILNIC JIHOMORAVSKÉHO KRAJE

PŘÍSPĚVKOVÁ ORGANIZACE KRAJE

ŽEROTÍNOVO NÁMĚSTÍ 449/3, 602 00 BRNO

IČ: 70932581



SAGASTA s.r.o.

SAGASTA s.r.o.

SÍDLO: NOVODVORSKÁ 1010/14, 142 00 PRAHA 4

IČ: 045 98 555

DIČ: CZ045 98 555

ODPOVĚDNÝ PROJEKTANT	VYPRACOVAL	KONTROLA	HIP	JTSK	Bpv
ING. ZUZANA BIELA	TOMÁŠ ŠPILKA	ING. ZUZANA BIELA	ING. LENKA HORÁKOVÁ	ČÍSLO SOUPRAVY	
AKCE					
II/429 Bohdalice - Nesovice 1. stavba (km 0,046 - 1,653)					
NÁZEV SO				ČÍSLO ZAKÁZKY 117-063	
SO 101 - SILNICE II/429				DOKUMENTACE DSP/PDPS	
				MĚŘÍTKO 1:50	
				DATUM 08/2018	
				POČET FORMÁTŮ A4	
NÁZEV PŘÍLOHY				ČÁST	ČÍSLO PŘÍLOHY
VZOROVÉ PŘÍČNÉ ŘEZY				C	4
DOKUMENTACE LZE UŽÍVAT POUZE VE SMYSLU PŘÍSLUŠNÉ SMLOUVY O DÍLO, VYKRES, ČÍ JEHO ČÁST, MŮŽE BYT KOPÍROVÁN NEBO JINÝM ZPŮSOBEM ROZŠÍŘOVÁN POUZE PO PŘEDCHOZÍM SOUHLASU SAGASTA s.r.o.					