
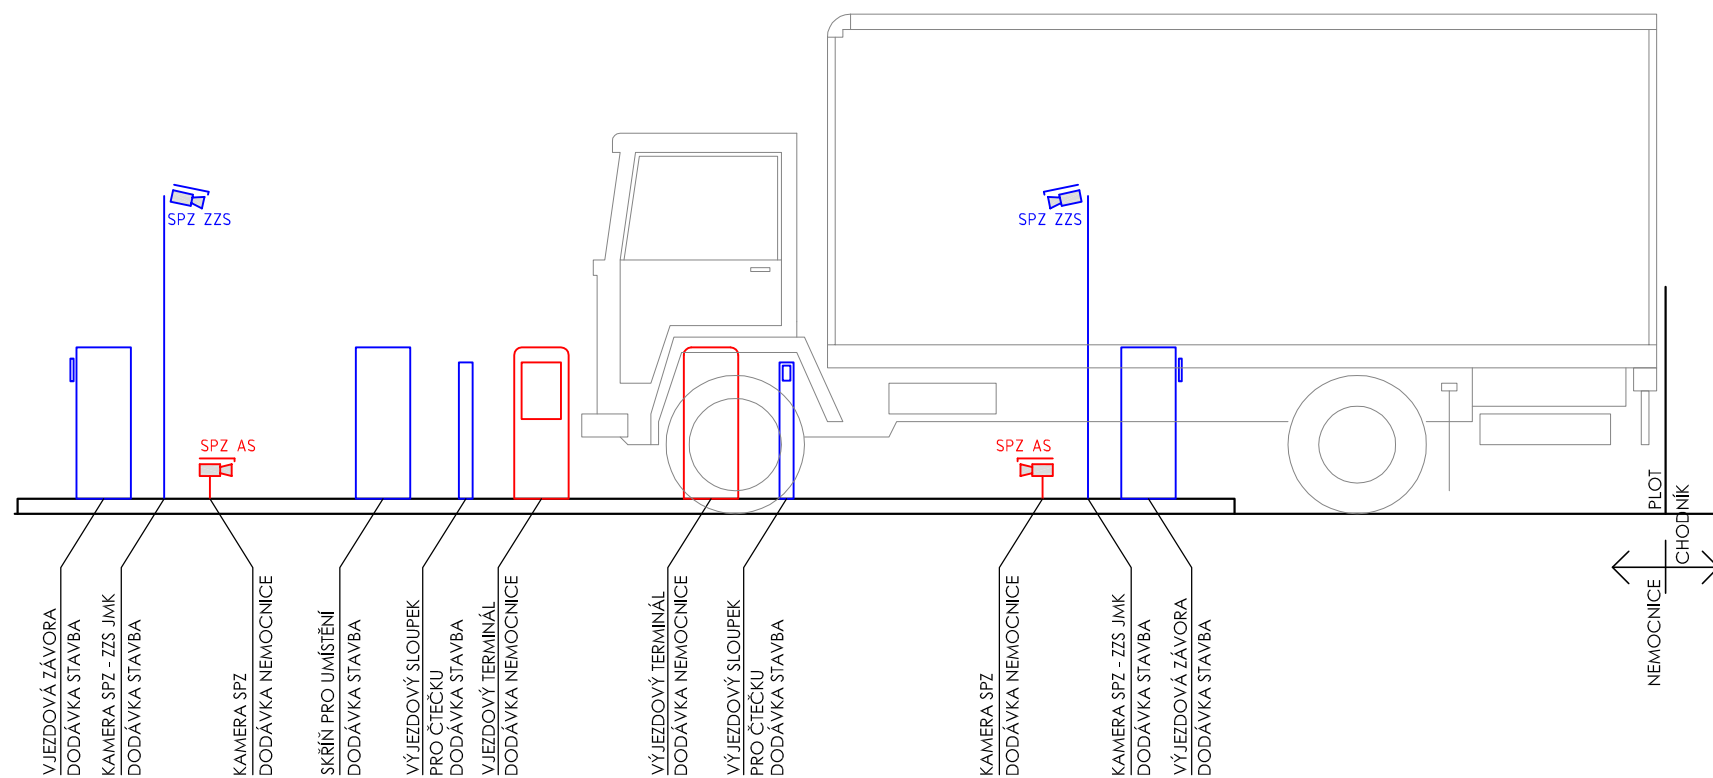


# SCHÉMA ROZMÍSTĚNÍ VJEZDOVÝCH PRVKU NA OSTRŮVKU

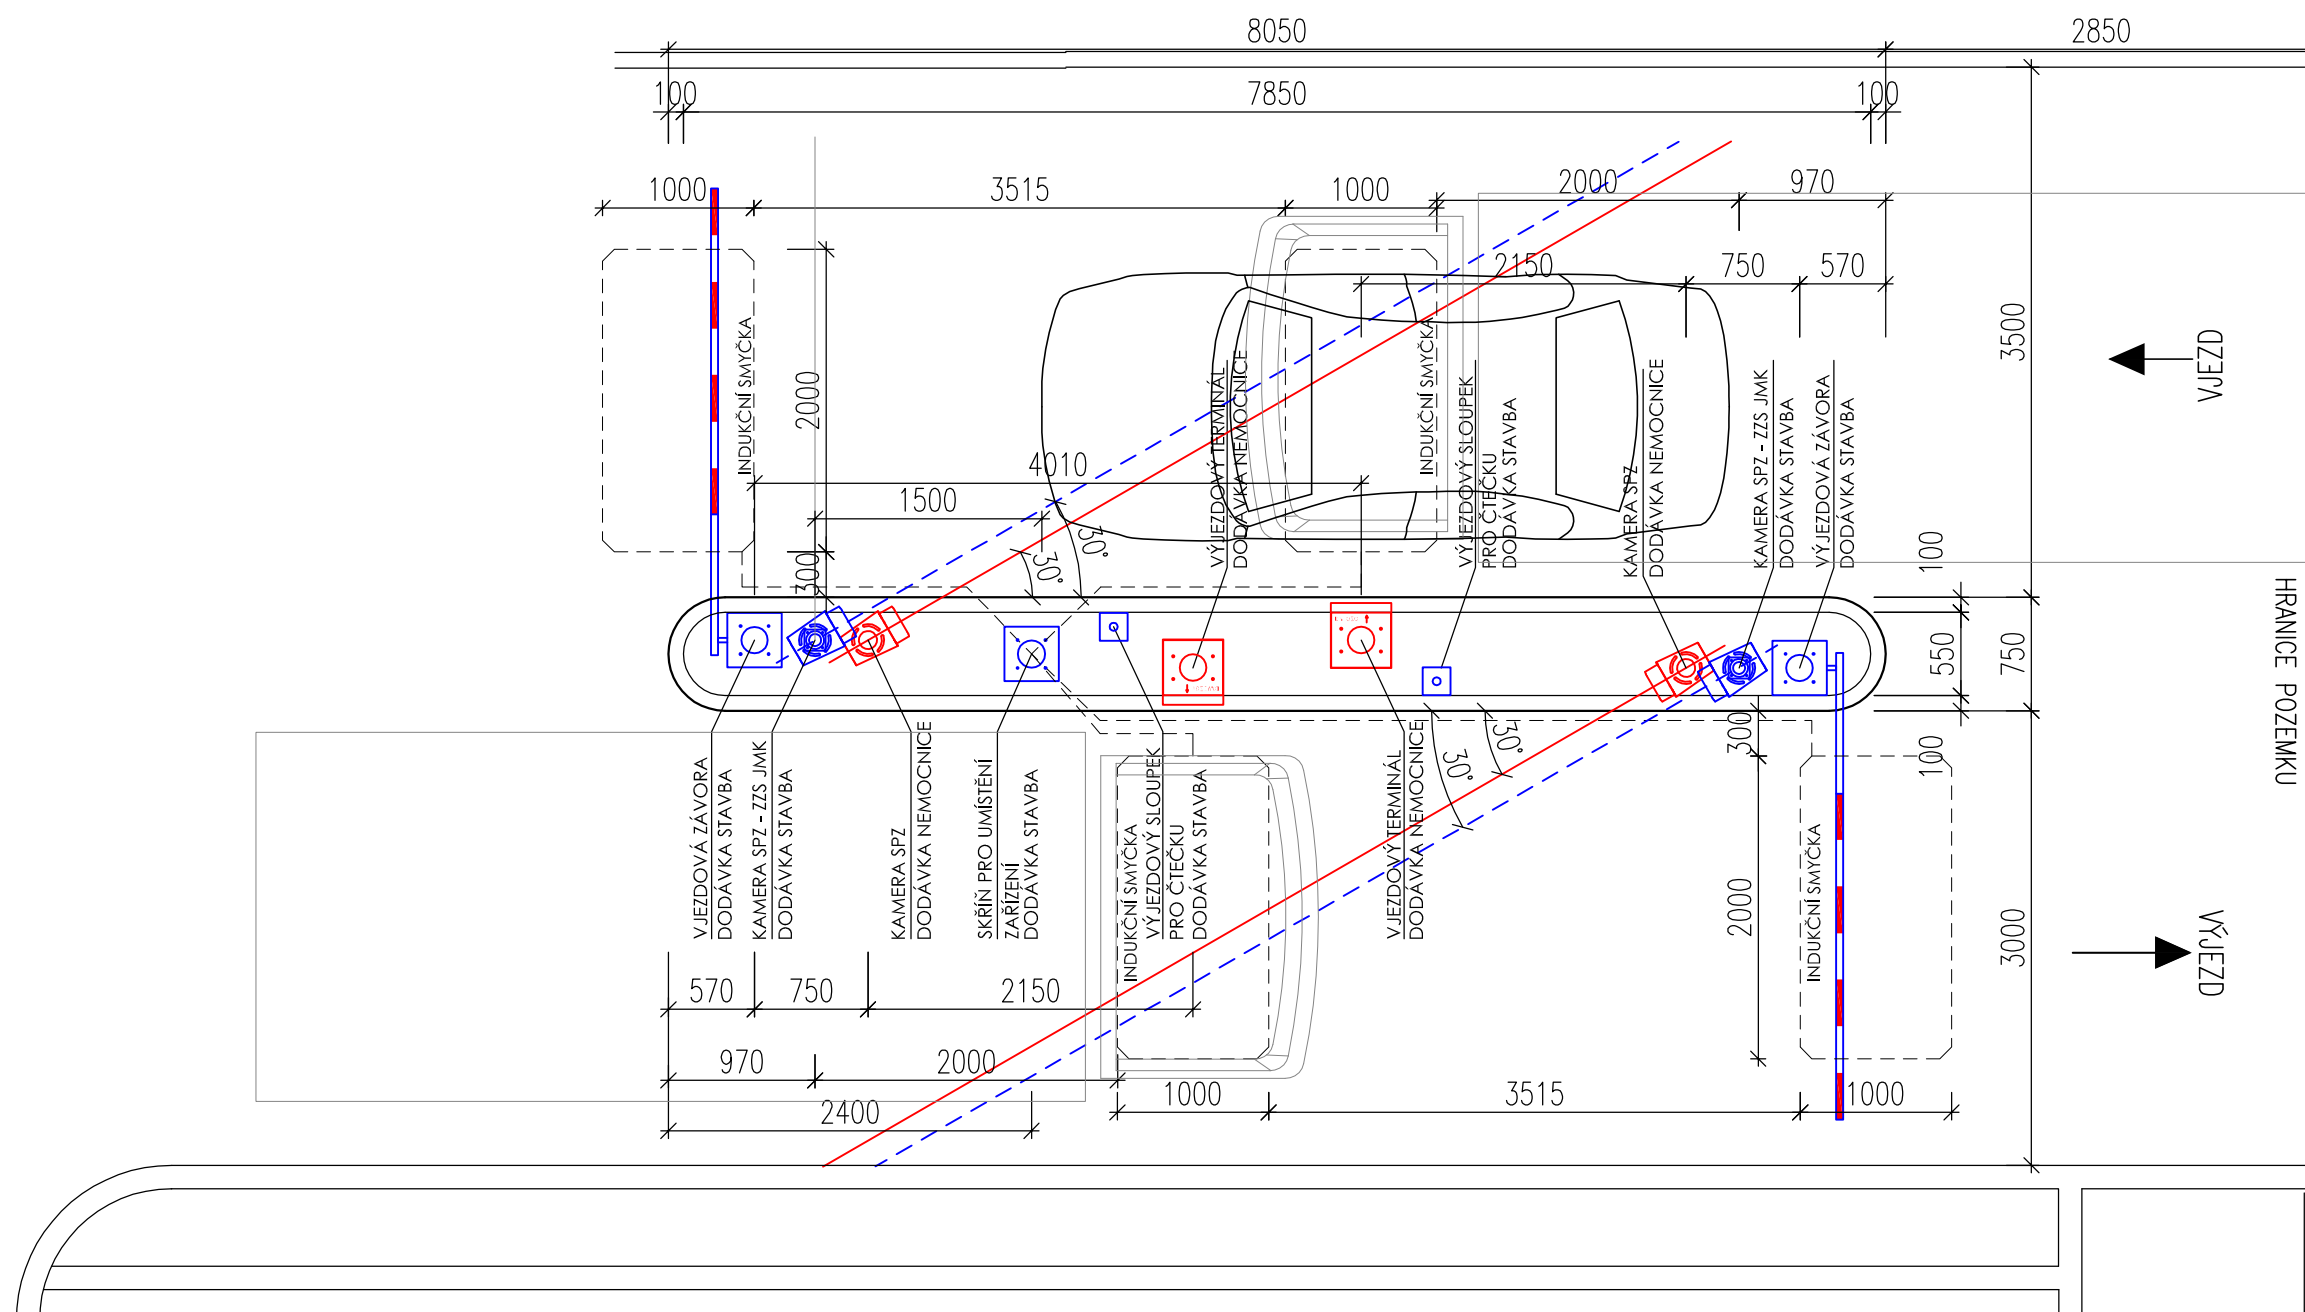

## LEGENDA


MODRÉ PRVKY DODÁVKA STAVBY AKCE: "Stavba výjezdové základny ZZS JmK v Hustopečích"

ČERVENÉ PRVKY DODÁVKA AKCE: "Nemocnice Hustopeče – Parkovací systém"

0,000 = 195,200 m n. m

AUTOR: ING. ARCH. VLADISLAV VRÁNA, ING. ARCH. MARTIN HÁDLÍK, ING. ARCH. ŠTĚPÁN VRÁNA

Hlavní inženýr projektu	ING. ARCH. VLADISLAV VRÁNA	<i>Vladislav Vrána</i>	a t e l i e r	
Zodp. projektant	ING. ARCH. Š.VRÁNA			
Vypracoval	ING. ARCH. Š.VRÁNA	<i>Š. Vrána</i>	2 0 0 2	
Kontroloval	ING. ARCH. VLADISLAV VRÁNA		ATELIER 2002 s.r.o., ZACHOVA 6, 60200 BRNO	
Stavebník:	Jihomoravský kraj, Žerotínovo náměstí 3, 601 82 Brno		FORMÁT	2 A4
Název akce:	"Nemocnice Hustopeče - Parkovací systém"		DATUM	PROSINEC 2019
Objekt:			STUPEŇ	AD
Název výkresu	SCHÉMA ROZMÍSTĚNÍ VJEZDOVÝCH PRVKU NA OSTRŮVKU		ČÍSLO ZAKÁZKY	A 1918
			SPECIALIZACE	D.2
	MĚŘÍTKO	1:250	ČÍSLO VÝKRESU	1

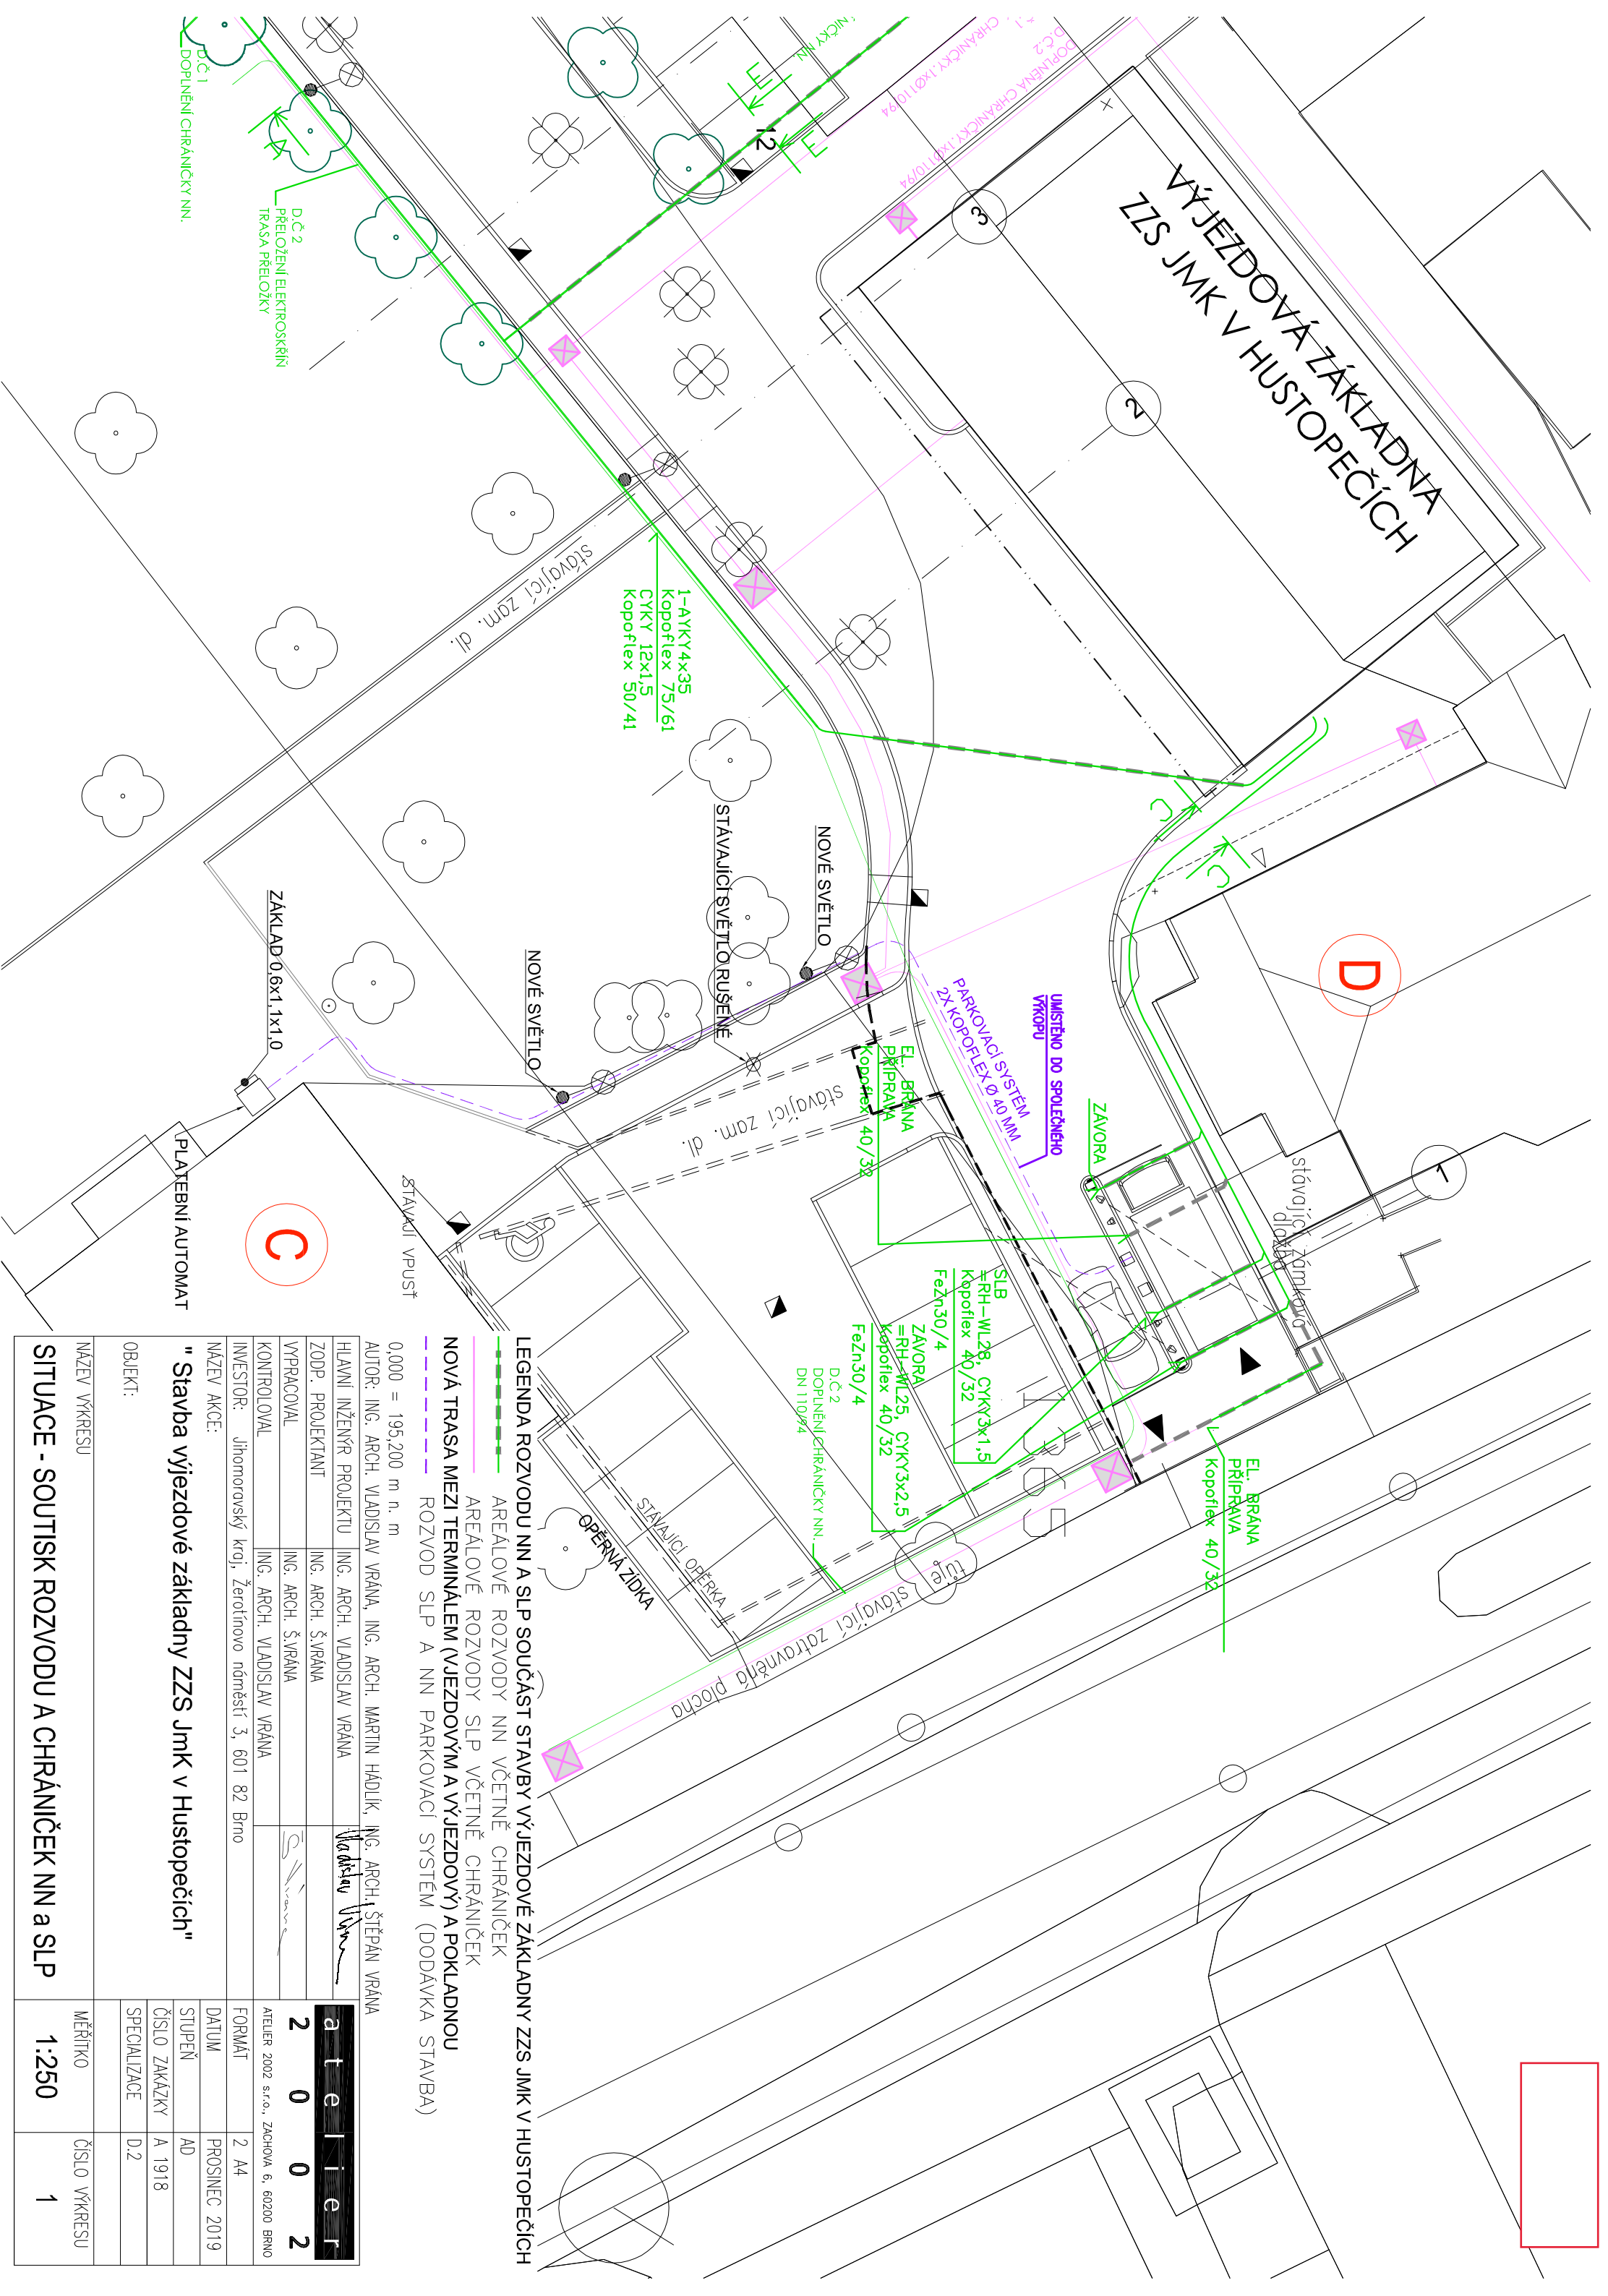

**LEGENDA ROZVODU NN A SLP SOUČÁST STAVBY VÝJEZDOVÉ ZÁKLADNY ZSS JMK V HUSTOPEČÍCH**

AREÁLOVÉ ROZVODY NN VČETNĚ CHRÁNIČEK  
 AREÁLOVÉ ROZVODY SLP VČETNĚ CHRÁNIČEK  
 NOVÁ TRASA MEZI TERMINÁLEM (VJEZDOVÝM A VÝJEZDOVÝ) A POKLADNOU  
 ROZVOD SLP A NN PARKOVACÍ SYSTÉMU (DODÁVKA STAVBA)

0.000 = 195,200 m n. n.

AUTOR: ING. ARCH. VLADISLAV VRÁNA, ING. ARCH. MARTIN HÁDLÍK, ING. ARCH. ŠTĚPÁN VRÁNA

HLAVNÍ INŽENÝR PROJEKTU	ING. ARCH. VLADISLAV VRÁNA	<i>Vladislav Vrána</i>
ZODP. PROJEKTANT	ING. ARCH. Š. VRÁNA	
VYPRACOVAL	ING. ARCH. Š. VRÁNA	<i>S. Vrána</i>
KONTROLOVAL	ING. ARCH. VLADISLAV VRÁNA	
INVESTOR:	Jihomoravský kraj, Žerotínovo náměstí 3, 601 82 Brno	
NÁZEV AKCE:	" Stavba výjezdové základny ZSS Jmk v Hustopečích "	
OBJEKT:	SITUACE - SOUTISK ROZVODU A CHRÁNIČEK NN a SLP	

ATELIER	2 0 0 2
ATELIER 2002 s.r.o., ZACHOVA 6, 60200 BRNO	
FORMÁT	2 A4
DATUM	PROSINEC 2019
STUPEŇ	AD
ČÍSLO ZAKAZKY	A 1918
SPECIALIZACE	D.2
MĚŘÍTKO	ČÍSLO VÝKRESU
1:250	1