

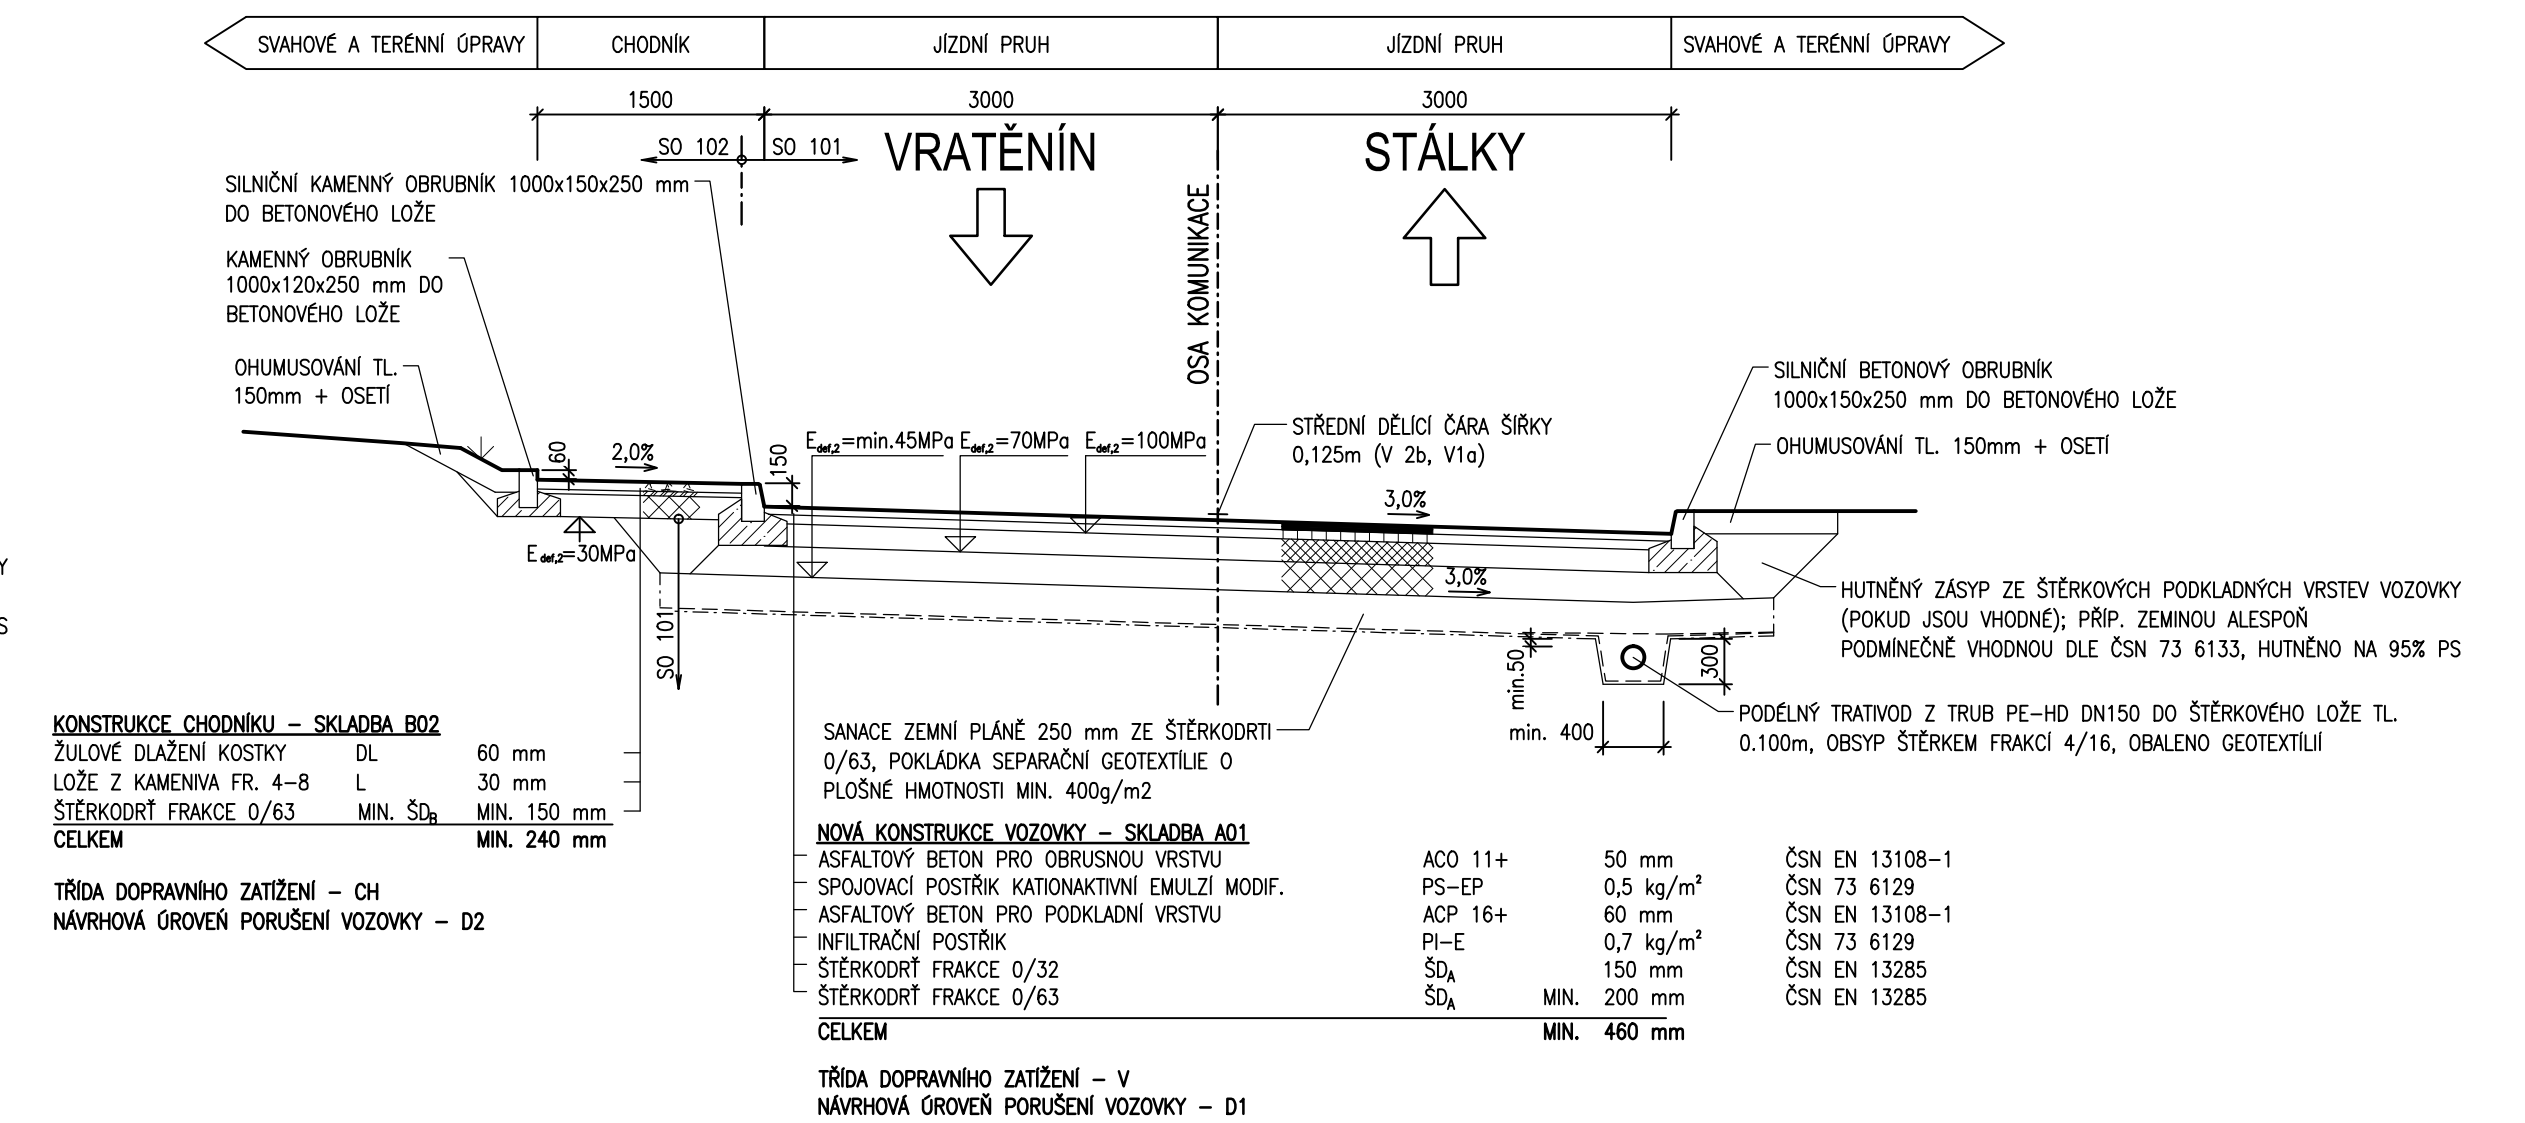


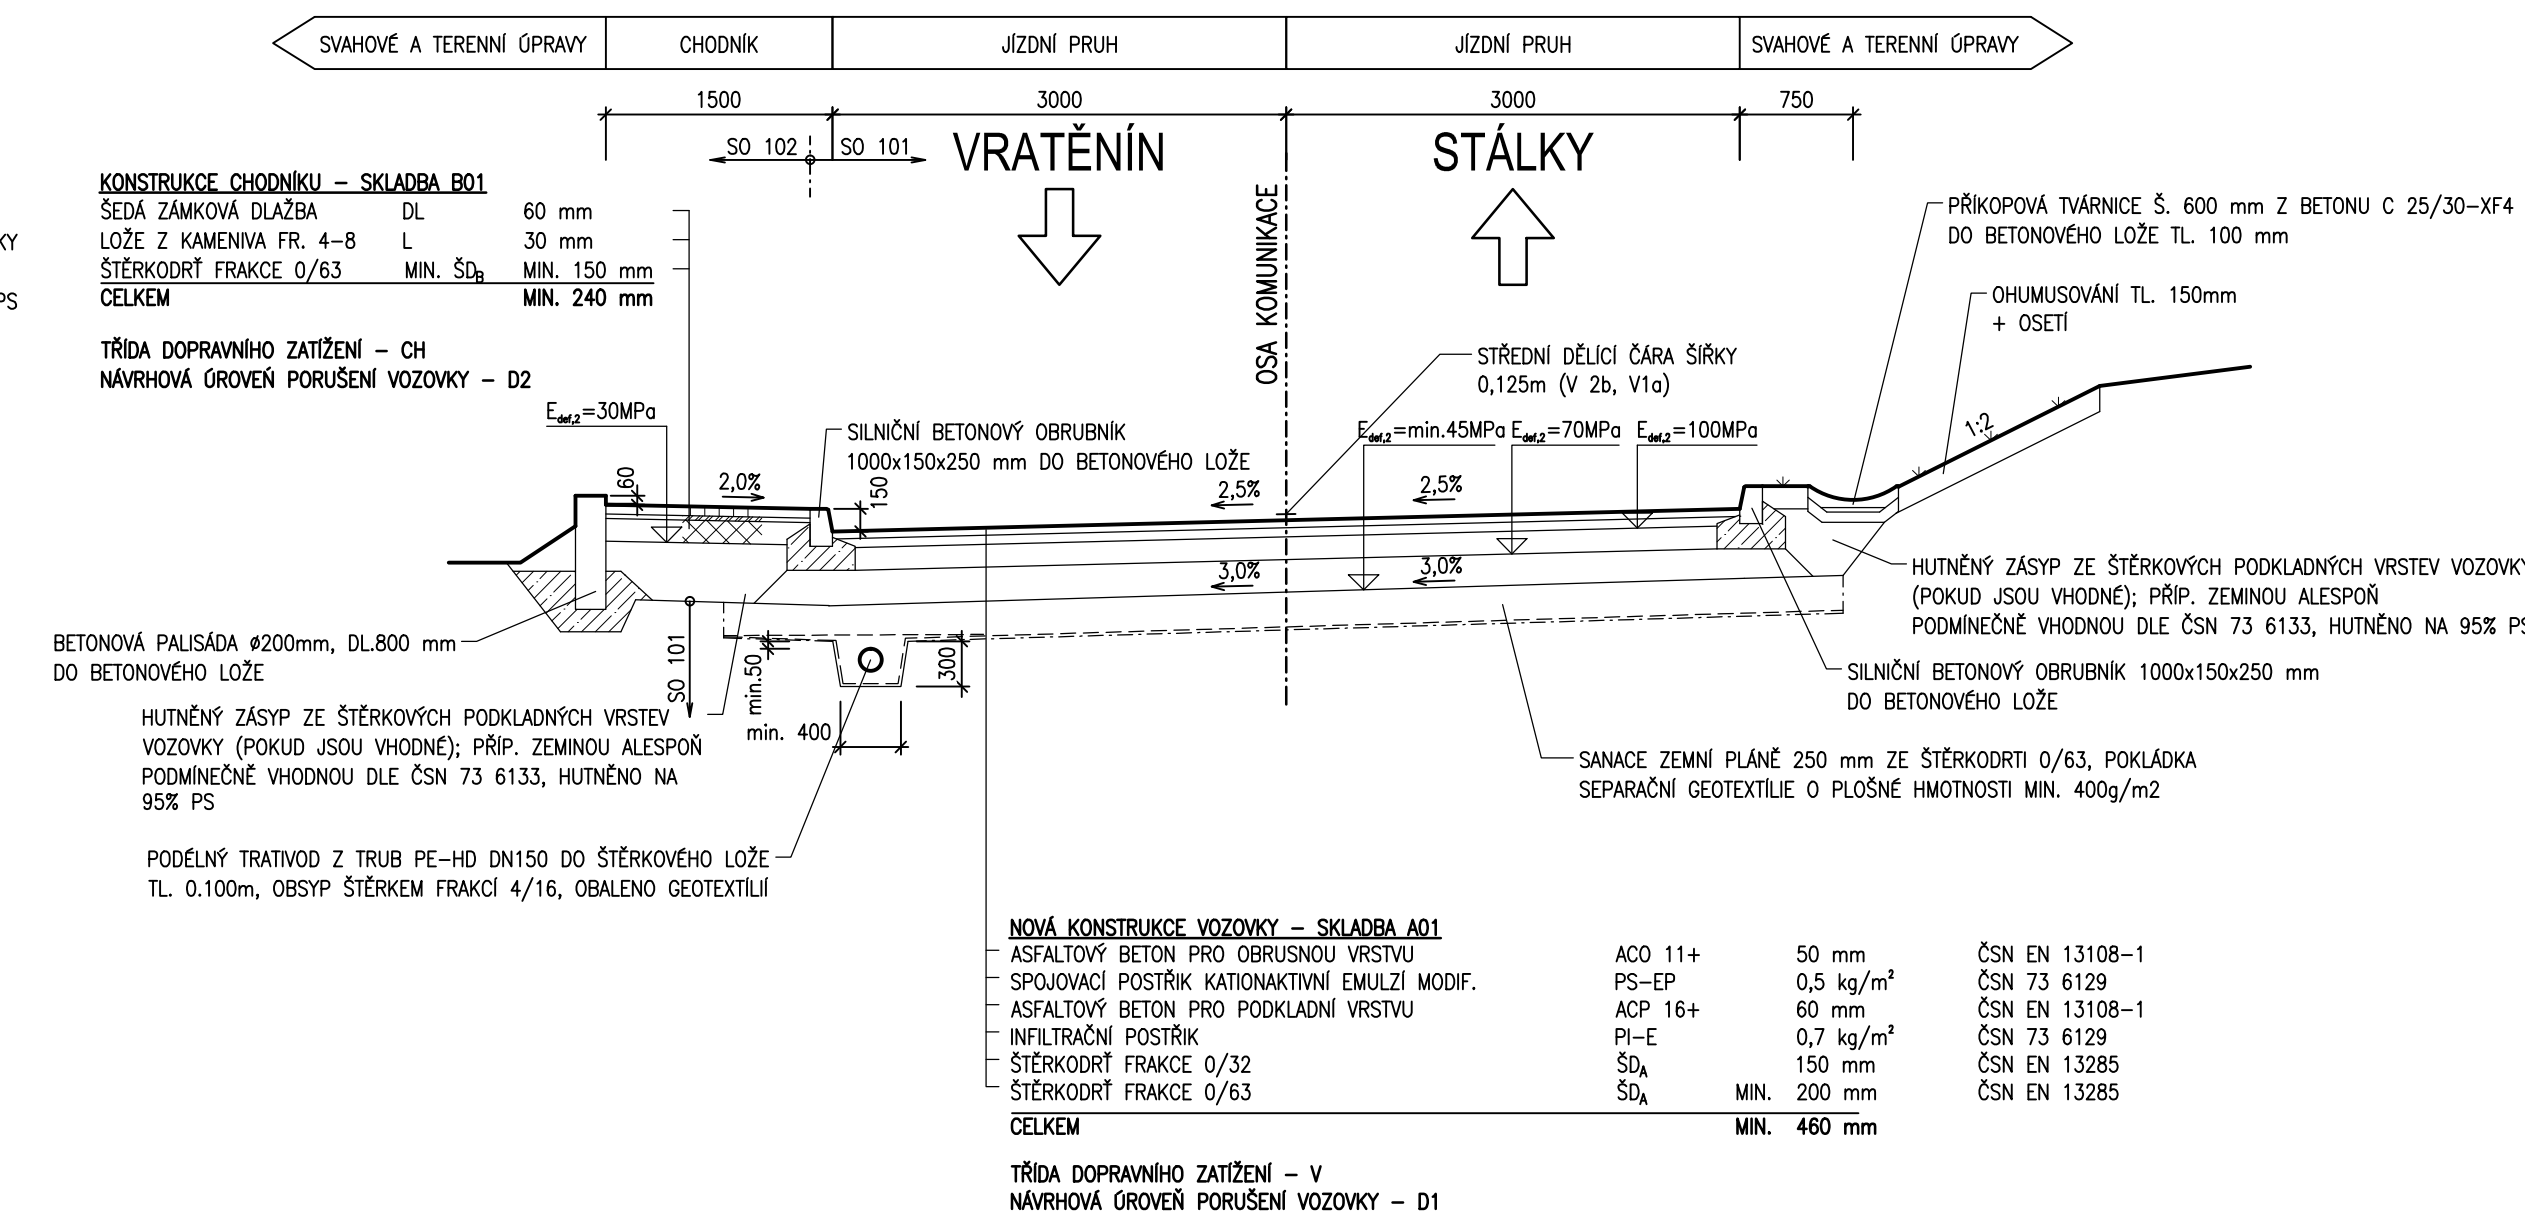

VZOROVÉ PŘÍČNÉ ŘEZY KOMUNIKACÍ 1:50

V MÍSTĚ ULIČNÍ VPUSTI

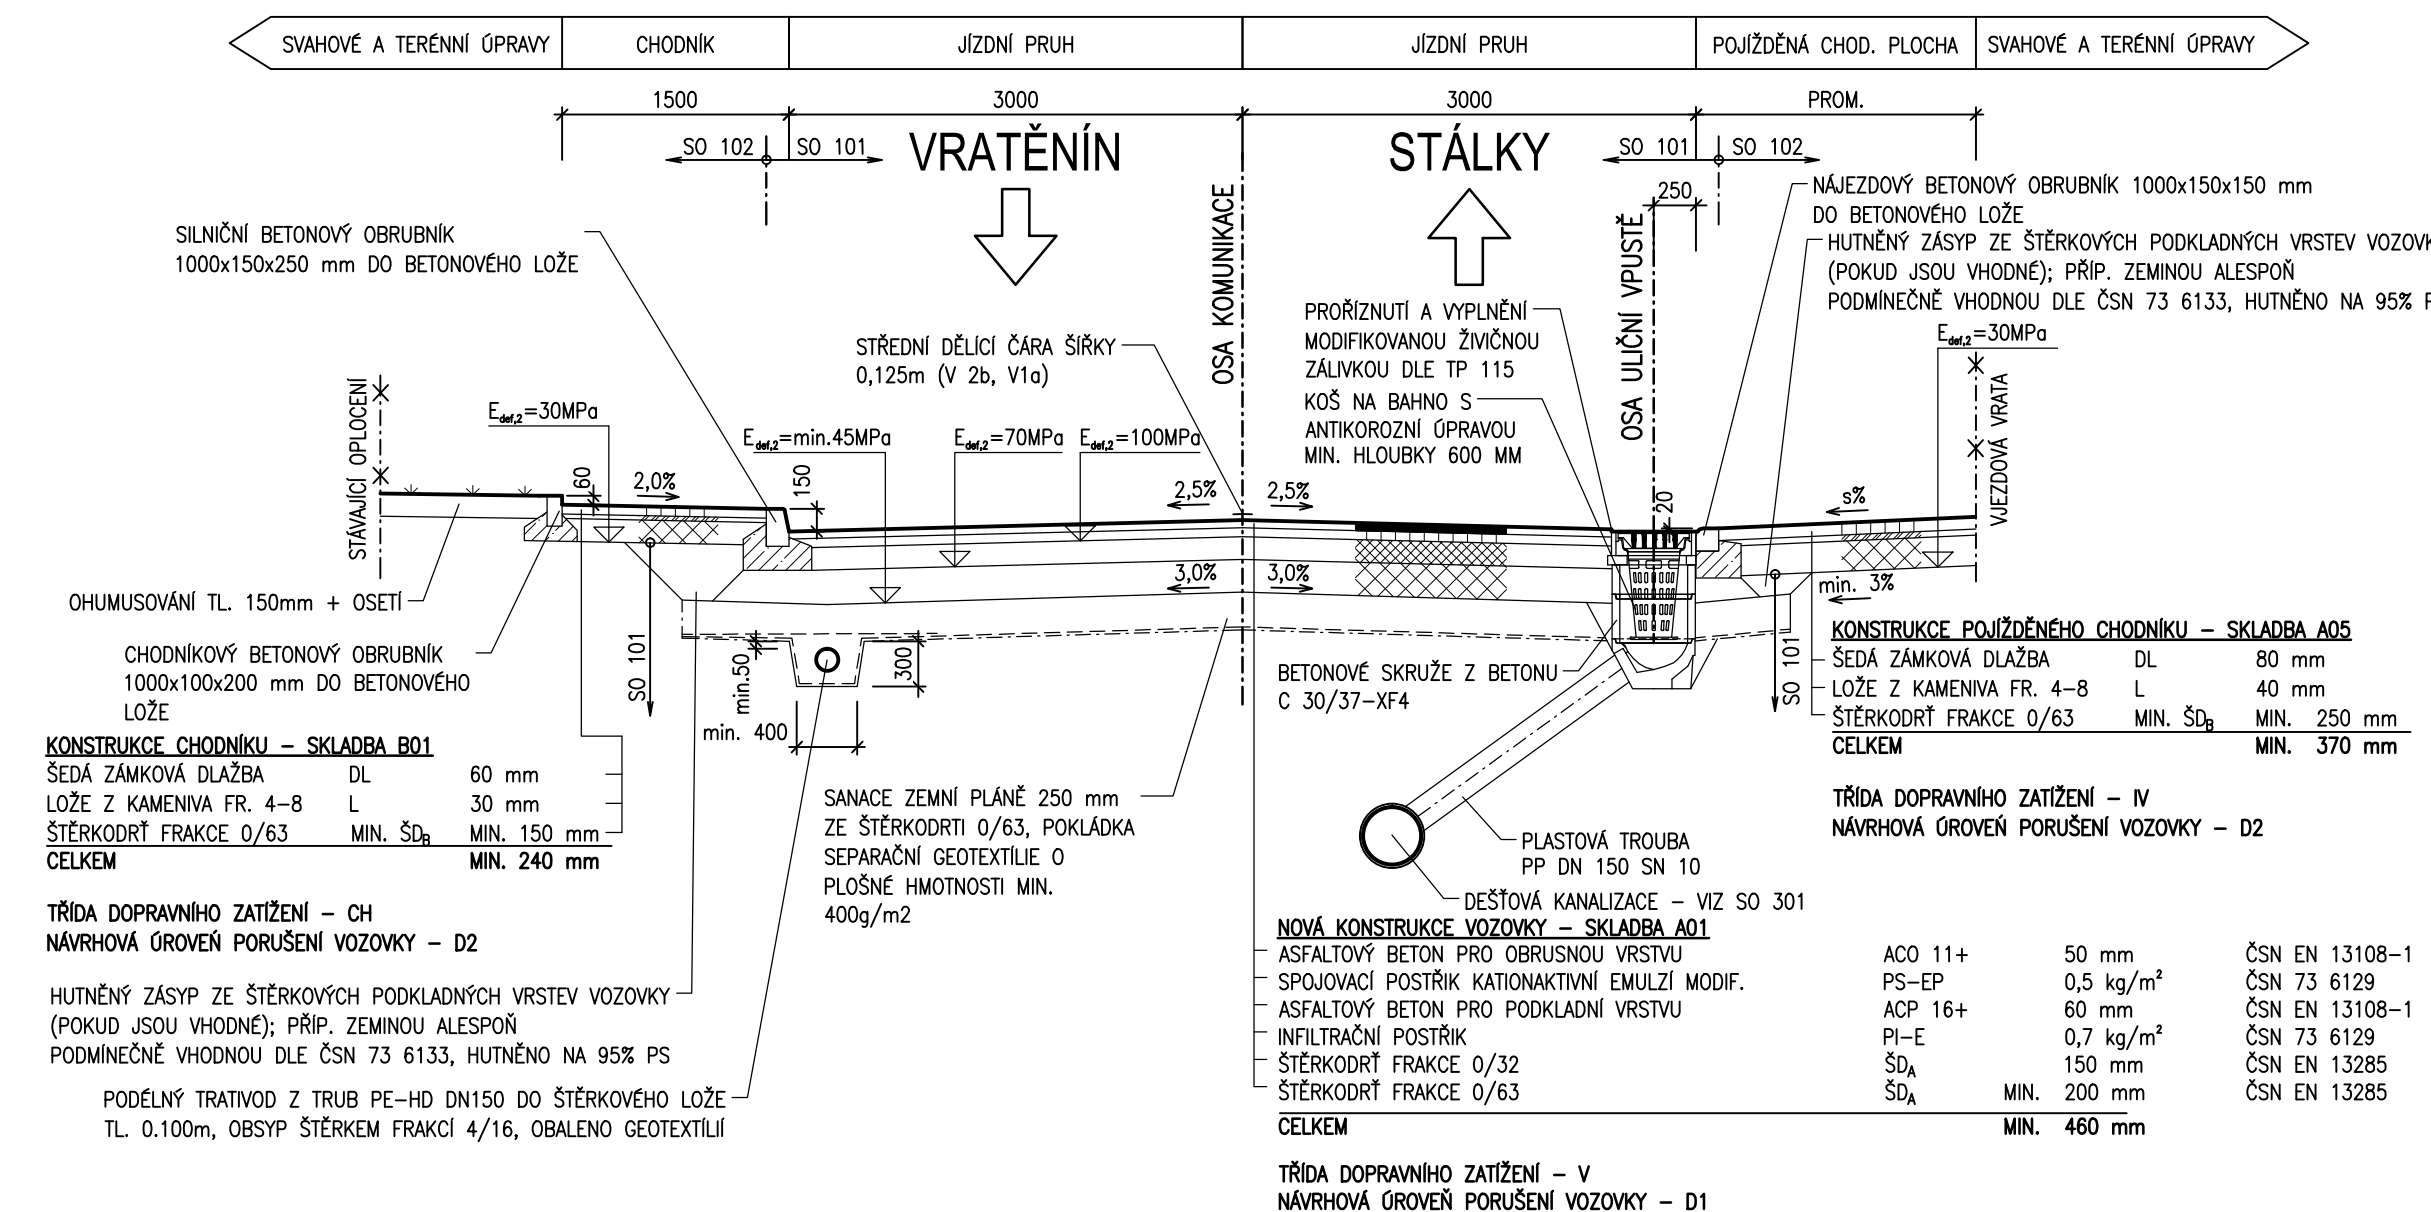

AKCE	Modernizace silnice II/409 Uherčice - Vratěšín - Rancířov, úsek č. 4 a 5
ČÁST	Úsek č. 4

INVESTOR	Správa a údržba silnic Jihomoravského kraje příspěvková organizace kraje Žerotínovo náměstí 449/3, 602 00 Brno	RAŽITKO
		DATUM
		PODPIS

HLAVNÍ PROJEKTANT		RAŽITKO
 PROJEKČNÍ KANCELÁŘ PRIS spol. s r. o. OSOVÁ 20, 625 00 BRNO		
Projekční kancelář PRIS spol. s r. o. Osová 20, 625 00 Brno		
		DATUM
		PODPIS







MATERIÁL

BETONY BUDOU PROVEDENY DLE ČSN EN 206
BETONOVÉ LOŽE POD OBRUBNÍKY, PALISÁDY A PŘÍKOPOVÉ TVÁRNICE **C20/25n** XF3

C
SO 101

DSP/PDPS

SOUŘADNICOVÝ SYSTÉM : S-JTS
VÝŠKOVÝ SYSTÉM : Bpv

VEDOUČÍ PROJEKTANT	Ing. Martin ŘEHULKA		 PRIS PROJEKČNÍ KANCELÁŘ PRIS spol. s r. o. OSOVA 20, 625 00 BRNO		
ODPOVĚDNÝ PROJEKTANT	Ing. Albert JURKOVÍČ				
ZODPOVĚDNÝ PROJEKTANT	Ing. Bronislav ŠUSTR				
VYPRACOVAL	Ing. Pavel NANI				
KONTROLOVAL	Ing. Jiří ŠRUBAŘ				
KRAJ	Jihomoravský	INVESTOR	Správa a údržba silnic Jihomoravského kraje, p.o.kraje	DATUM	07/2018
NÁZEV AKCE				FORMÁT	6 A4
Modernizace silnice II/409 Uherčice - Vratěřín - Rancířov, úsek č. 4 a 5				MĚŘÍTKO	1:50
NÁZEV SO				ÚČEL	DSP/PDPS
SO 101 - KOMUNIKACE				ČÍS. KAZÁDKY	16161
				ARCHIVNÍ ČÍS.	U4_C101_04_VPR.dwg
NÁZEV PŘÍLOHY				ČÍS. SOUPRAVY	PŘÍLOHA
VZOROVÉ PŘÍČNÉ ŘEZY					4